


DETALJ UKLOPA GRAĐEVINSKOG PODRUČJA U DOF

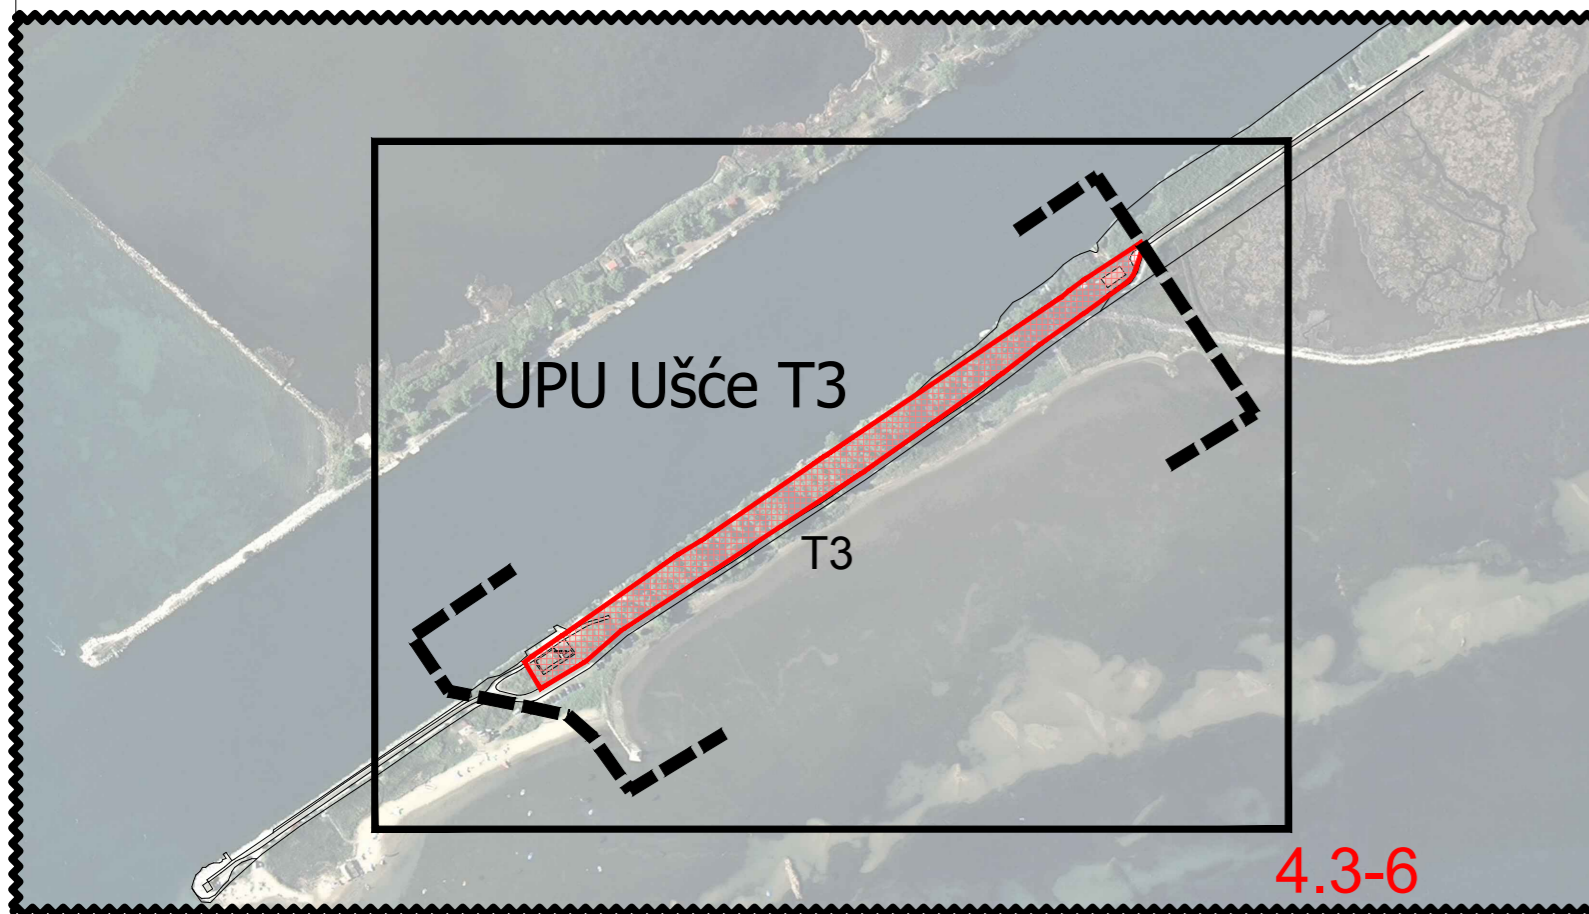

TUMAČ PLANSKOG ZNAKOVLJA

- PREDMET IZMJENA I DOPUNA
- GRANICE**
- UPU
- UPU poslovne zone Kozjak
- UPU Mariniša
- UPU Ušće T3
- GRANICA NASELJA
- GRANICA PPUG-a
- OBALNA LINIJA
- GRANICA INUNDACIJSKOG POJASA
- PROSTOR OGRANIČENJA ZOP-a**
- 1000m OD OBALNE CRTE
- 100m OD OBALNE CRTE
- 70m OD OBALNE CRTE
- 300m OD OBALNE CRTE
- RAZVOJ I UREĐENJE PROSTORA / POVRŠINA NASELJA**
- GRAĐEVINSKA PODRUČJA**
- IZGRAĐENO/NEIZGRAĐENO**
- MJEŠOVITA NAMJENA
- MJEŠOVITA NAMJENA NEIZGRAĐENO NEUREĐENO
- JAVNA I DRUŠTVENA NAMJENA školska D4
- ŠPORTSKO-REKREACIJSKA NAMJENA nogometno igralište R7n
- TRADICIJSKI ZASEOK
- RAZVOJ I UREĐENJE PROSTORA / POVRŠINA IZVAN NASELJA**
- GRAĐEVINSKA PODRUČJA**
- IZGRAĐENO/NEIZGRAĐENO**
- NEUREĐENI DIO GRAĐEVINSKOG PODRUČJA
- GOSPODARSKA NAMJENA industrijska pretežito prehrambena - I3
- GOSPODARSKA NAMJENA poslovna - K
- UGOSTITELJSKO TURISTIČKA NAMJENA auto kamp - T3, u istraživanju - T*
- GROBLJE
- PLAŽA - UREĐENA
- PROMET**
- ZAŠTITNI KORIDOR DALEKOVODA
- ZAŠTITNI KORIDOR ŽELJEZNICE
- ZAŠTITNI KORIDOR PROMETNICA
- DRŽAVNA CESTA (D)
- ŽUPANIJSKA CESTA (Ž)

- LOKALNA CESTA (L)
- OSTALE CESTE - ASFALTIRANE KOLNE
- planirane OSTALE CESTE - ASFALTIRANE KOLNE
- ULICE U NASELJU
- POLJSKI PUTEVI
- BICIKLISTIČKE STAZE
- MORSKA LUKA LOKALNOG ZNAČAJA
- ŠPORTSKA ZRAČNA LUKA
- ŽELJEZNIČKA PRUGA ZA MEĐUNARODNI PROMET
- STAJALIŠTE ŽELJEZNICE

INFRASTRUKTURNI SISTAVI
ENERGETSKI SUSTAV
ELEKTROENERGETIKA

- DV ILI KB 35kV
- DV ILI KB 10 (20) kV
- TS 10 (20) kV

VODNOGOSPODARSKI SUSTAV

- VODOOPSKRBA**
- MAGISTRALNI VODOOPSKRBNI CJEVOVOD
- OSTALI VODOOPSKRBNI CJEVOVODI
- VODOSPREMA

KORIŠTENJE VODA - NAVODNJAVANJE

- OSNOVNA NATAPNA MREŽA
- POKRETNNA BRANA

ODVODNJA OTPADNIH VODA

- GLAVNI ODVODNI KANAL (KOLEKTOR)
- UREĐAJ ZA PROČIŠĆAVANJE
- ISPUST
- CRPNA STANICA

POŠTA I TELEKOMUNIKACIJE

- POŠTA**
- JEDINICA POŠTANSKE MREŽE

JAVNE TELEKOMUNIKACIJE - TELEFONSKA MREŽA

- PODRUČNA TELEFONSKA CENTRALA

VODOVI I KANALI

- MAGISTRALNI
- KORISNIČKI I SPOJNI

JAVNE TELEKOMUNIKACIJE - POKRETNNA MREŽA

- AKTIVNE LOKACIJE (BAZNA RADIJSKA STANICA)

PODRUČJA POSEBNIH UVJETA
KORIŠTENJA


- ARHEOLOŠKA PODRUČJA
- HIDROARHEOLOŠKA PODRUČJA
- ARHEOLOŠKI POJEDINAČNI LOKALITET - KOPNENI
- GRADSKO SEOSKA NASELJA
- CIVILNA GRAĐEVINA
- SAKRALNA GRAĐEVINA

PREDLOŽENO ZA ZAŠTITU

- PARK PRIRODE
- POSEBNI REZERVAT ORNITOLOŠKO - IHTIOLOŠKI
- ZNAČAJNI KRAJOBRAZ
- OSOBITO VRIJEDAN PREDJEL - KULTIVIRANI KRAJOBRAZ

PODRUČJA POSEBNIH OGRANIČENJA
U KORIŠTENJU

- POPLAVNO PODRUČJE - 50 GODIŠNJA VELIKA VODA
- POPLAVNO PODRUČJE - 100 GODIŠNJA VELIKA VODA
- PODRUČJE OGRANIČENJA VISINE

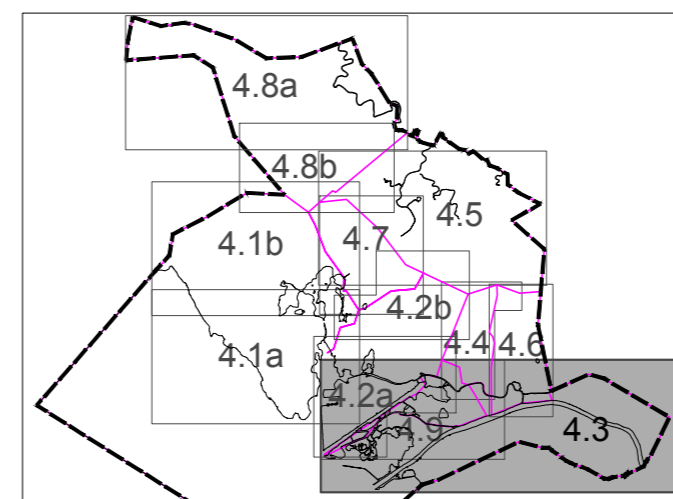

CILJANE IZMJENE I DOPUNE
PROSTORNOG PLANA UREĐENJA GRADA PLOČA

LIST 4.3. GRAĐEVINSKA PODRUČJA NASELJA - Komin
PRIJEDLOG PLANA



Županija:	DUBROVAČKO-NERETVANSKA	Grad:	PLOČA
Naziv prostornog plana:	CILJANE IZMJENE I DOPUNE PROSTORNOG PLANA UREĐENJA GRADA PLOČA PRIJEDLOG PLANA		
Naziv kartografskog prikaza:	GRAĐEVINSKA PODRUČJA NASELJA - Komin		
Broj kartografskog prikaza:	4.3.	Mjerilo kartografskog prikaza:	1 : 5 000
Odluka predstavničkog tijela o izradi plana (službeno glasilo):	Odluka Gradskog vijeća grada Ploča o izradi Ciljanih Izmjena i dopuna Prostornog plana uređenja Grada Ploča i izradi Urbanističkog plana uređenja zone ugostiteljsko-turističke namjene Ušće T3 u Pločama u istom postupku (Službeni glasnik Grada Ploča 05/18)		Odluka predstavničkog tijela o donošenju plana (službeno glasilo):
Javna rasprava (datum objave):	Javni uvid održan:		
Pečat tijela odgovornog za provođenje javne rasprave:	Odgovorna osoba za provođenje javne rasprave:		
	Mijo Šuman, dipl.oec.		
	Mjesto i datum izrade plana:		Dubrovnik, svibanj 2020.

Pravna osoba / tijelo koje je izradilo plan: URBANIZAM Dubrovnik d.o.o. Dubrovnik

Pečat pravne osobe/tijela koje je izradilo plan: M.P. URBANIZAM Dubrovnik d.o.o. Vukovarska 8/II, 20 000 DUBROVNIK

Odgovorna osoba: dr.sc. Zrinka Rudež, dipl.ing.arh. Direktor

Odgovorni voditelj izrade plana: M.P.

dr.sc. Zrinka Rudež, dipl.ing.arh.

Stručni tim u izradi plana: Ivan Goluža, dipl. ing. grad. Danka Grbac Nikolac, dipl.ing.kraj.arh. Jurica Knego, mag.geogr. i mag.ing.geod.et.geoinf. Jure Marić, prof. Josip Mikulić, dipl.iur. Bojana Nardi, prof.

Slavica Polić, mag.ing.arch. dr.sc. Zrinka Rudež, dipl.ing.arh. Bajro Sarić, dipl.oec. Marina Stenek, dipl.ing.bio. i univ.spec.tech. Antonio Šakić, arh.teh. Franciska Šiljeg, mag.ing.aedif.

Pečat predstavničkog tijela: M.P.

Predsjednik predstavničkog tijela: Niko Orepčić

Istovjetnost ovog prostornog plana s izvornikom ovjerava: Pečat nadležnog tijela: M.P.

(ime, prezime i potpis)