


URBANISTIČKI PLAN UREĐENJA „HUMAC-PUDARICA“


Kartografski prikaz broj 3b-1:

UVJETI KORIŠTENJA, UREĐENJA I ZAŠTITE POVRŠINA - STANIŠTA

Mjerilo 1 : 5 000

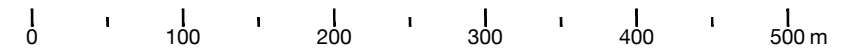

S

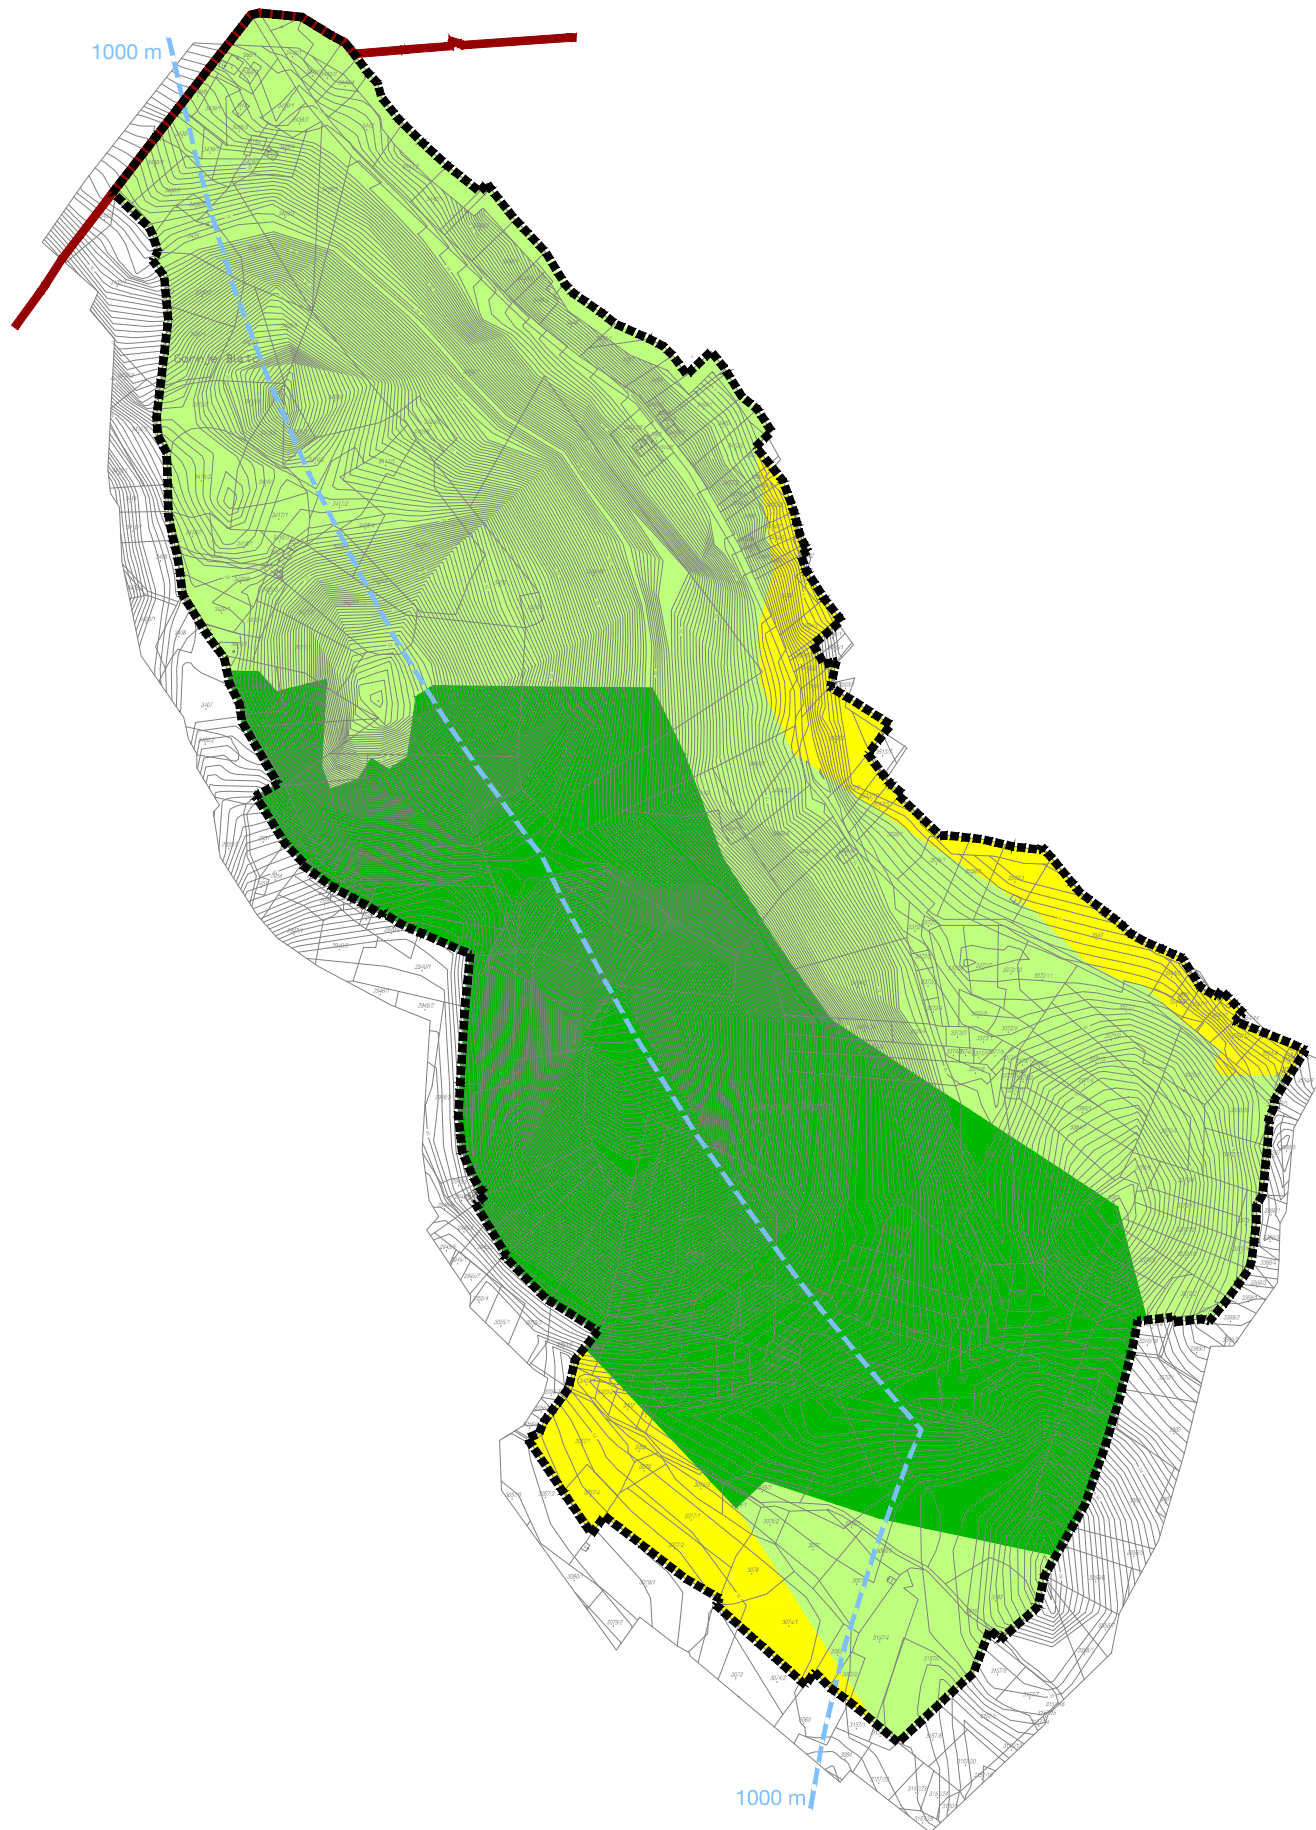

GRANICE

----- GRANICA OBUHVATA PLANA

----- GRANICA OPĆINE

ZAŠTIĆENO OBALNO PODRUČJE MORA

- - - - - 1000 m LINIJA 1000 m UDALJENA OD OBALNE LINIJE

KOPNENA STANIŠTA

■ STENOMEDITERANSKE ČISTE VAZDAZELENE ŠUME I MAKIJA CRNIKE

■ BUŠICI/DRAČICI

■ MASLINICI

Županija: DUBROVAČKO-NERETVANSKA	Općina: LUMBARDA	Odluka predstavničkog tijela o izradi prostornog plana: Odluka o izradi urbanističkog plana uređenja "Humac-Pudarica" (Službeni glasnik Općine Lumbarda 2/10)	Odluka predstavničkog tijela o donošenju plana (službeno glasilo): Službeni glasnik Općine Lumbarda 2/11
Naziv prostornog plana: URBANISTIČKI PLAN UREĐENJA „HUMAC-PUDARICA“		Javna rasprava - datum objave: 18. travnja 2011. (u dnevnom tisku: Slobodna Dalmacija)	
Naziv kartografskog prikaza: UVJETI KORIŠTENJA, UREĐENJA I ZAŠTITE POVRŠINA - STANIŠTA		Javni uvid održan: od: 26. travnja 2011. do: 25. svibnja 2011.	
Broj kartografskog prikaza: 3b-1	Mjerilo kartografskog prikaza: 1 : 5 000	Pečat tijela odgovornog za provođenje javne rasprave:	Osoba odgovorna za provođenje javne rasprave: IVO RADOVAN
Pravna osoba / tijelo koje je izradilo plan: Sveučilište u Zagrebu, Arhitektonski fakultet ZAVOD ZA URBANIZAM, PROSTORNO PLANIRANJE I PEJZAŽNU ARHITEKTURU Zagreb, Kačićeva 26, tel./fax.(01) 4639 284; http://www.arhitekt.hr		Suglasnost na plan prema članku 98. Zakona o prostornom uređenju i gradnji (Narodne novine 76/07, 38/09, 55/11, 90/11): klasa: 350-02/11-13/92 ur.broj: 531-06-11-7 datum: 13. listopada 2011.	
Predstojnik Zavoda: Prof. dr. sc. JESENKO HORVAT, dipl. ing. arh.	Odgovorni voditelj: Prof. dr. sc. OLEG GRGUREVIĆ, dia., diš.	Predsjednik predstavničkog tijela: ANTO BEZEK	Istovjetnost s izvornikom ovjerava:
Pečat pravne osobe/tijela koje je izradilo plan:	Pečat odgovornog voditelja:	Pečat predstavničkog tijela:	Pečat nadležnog tijela:
Stručni tim u izradi plana: Prof. dr. sc. OLEG GRGUREVIĆ, dia., diš. Doc. dr. sc. IVAN MLINAR, dipl. ing. arh. IVONA JERKOVIĆ, dipl. ing. arh. HRVOJE VIDOVIĆ, dipl. ing. arh. MARKO JAKELIĆ, ing. arh.		Doc. dr. sc. MILJENKO HAIMAN, dipl. ing. grad. Mr. sc. IVO BROZOVIĆ, dipl. ing. prom. Mr. sc. HRVOJE CARIĆ, dipl. stručnjak zaštite okoliša, dipl. oec. DEANKA HIRJAN, dipl. iur.	