

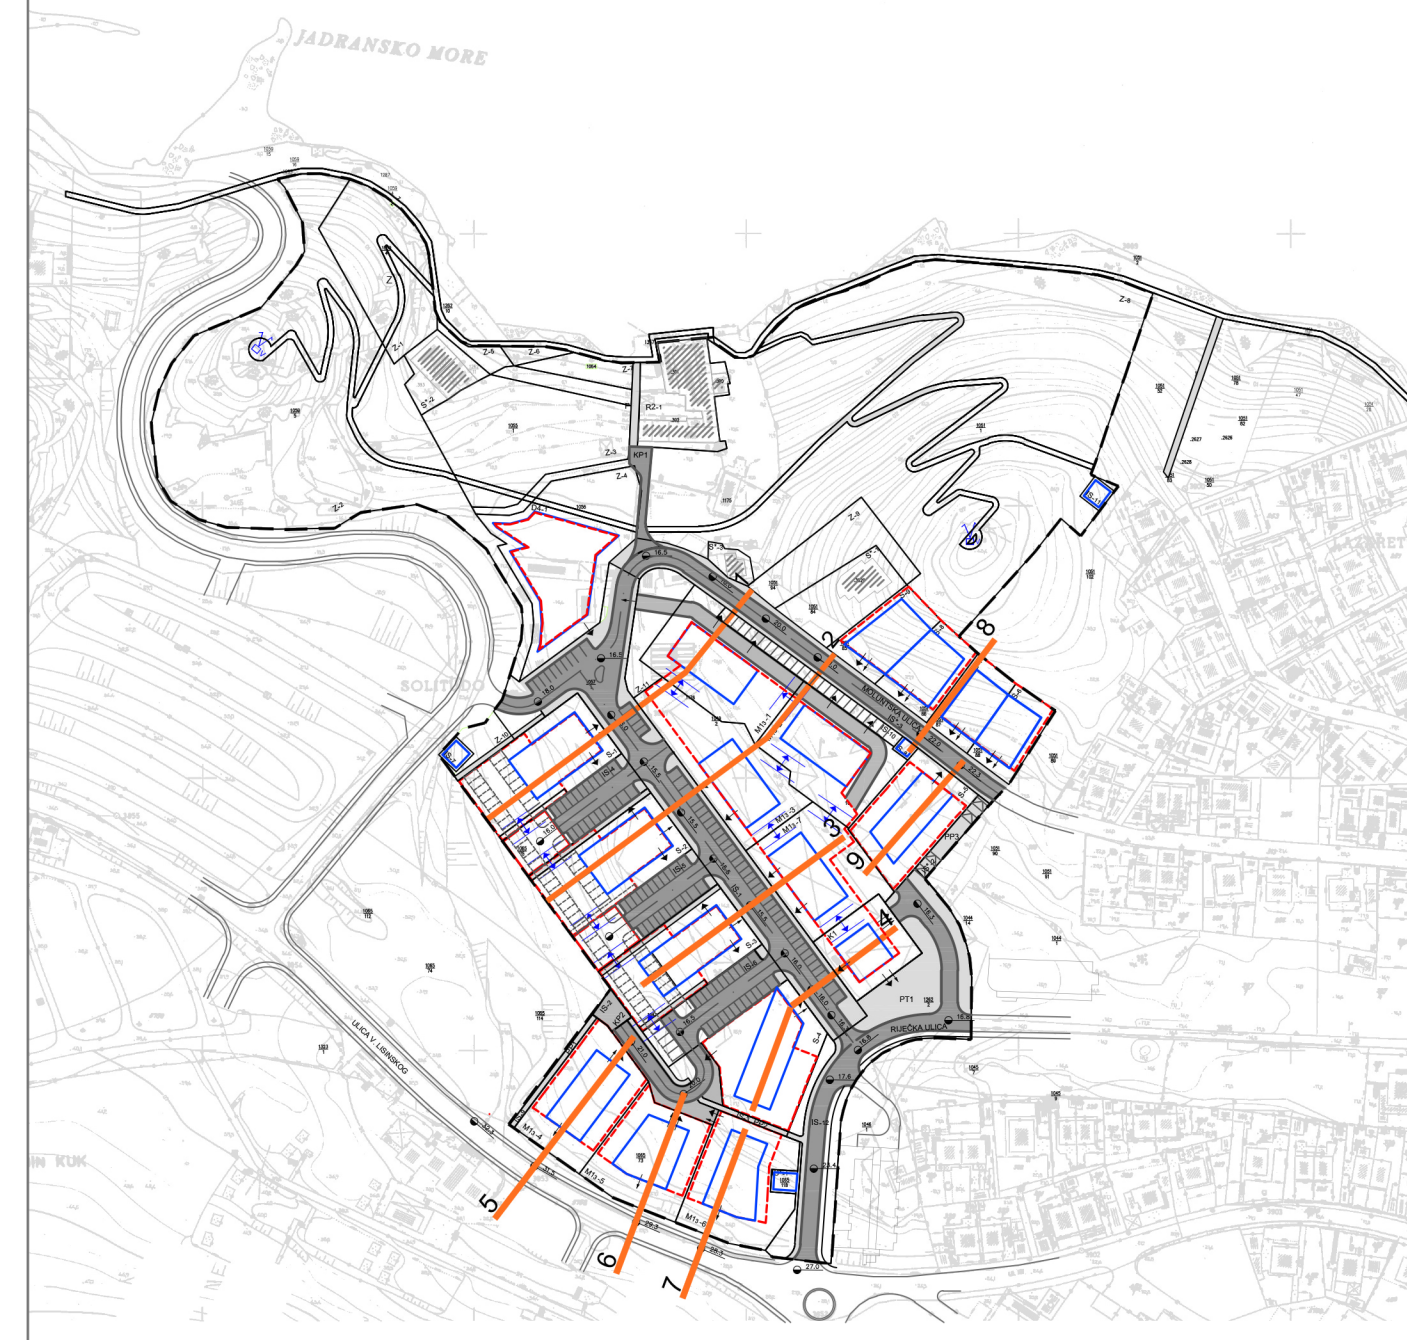
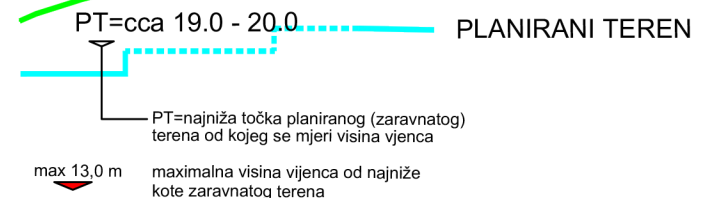
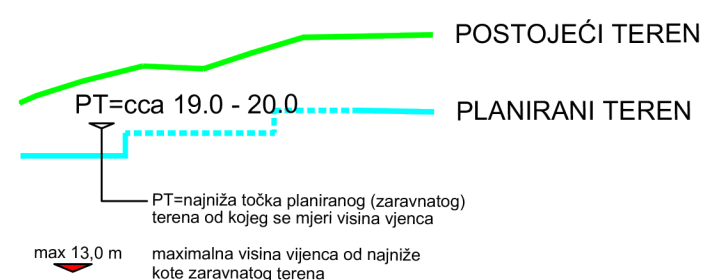
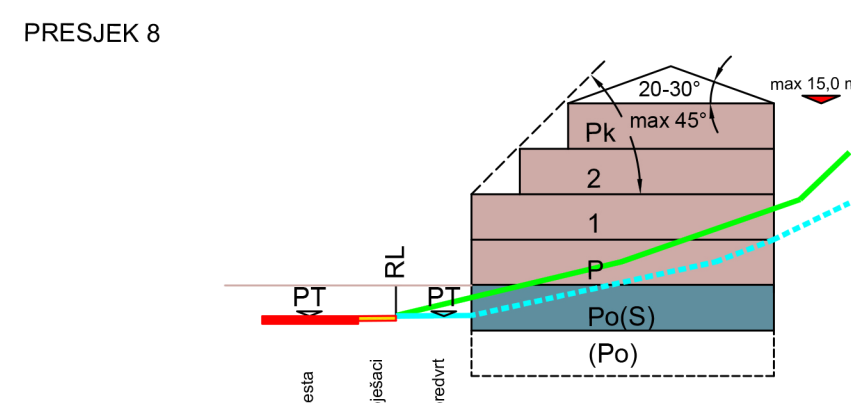
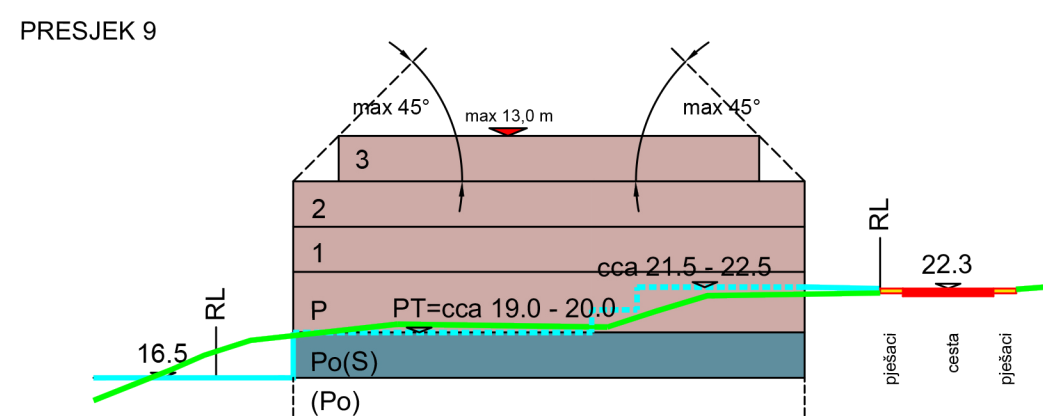
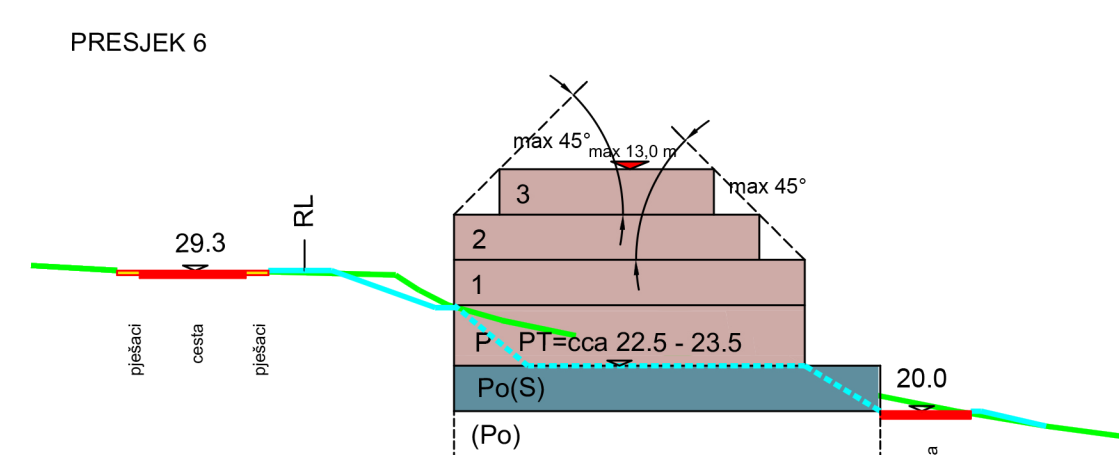
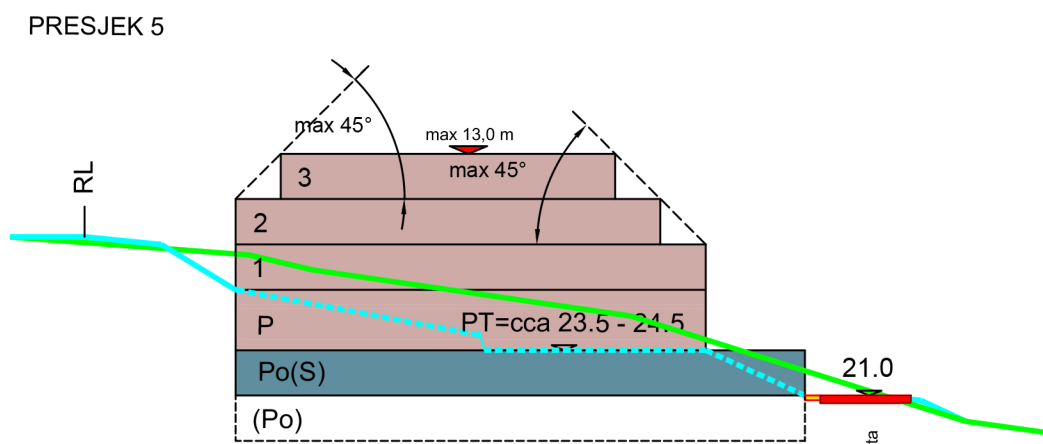
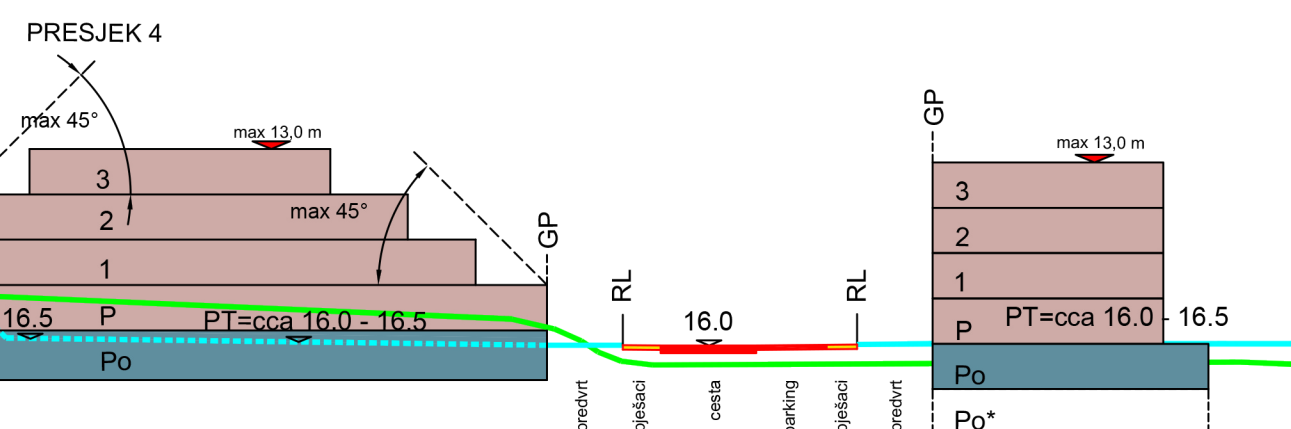
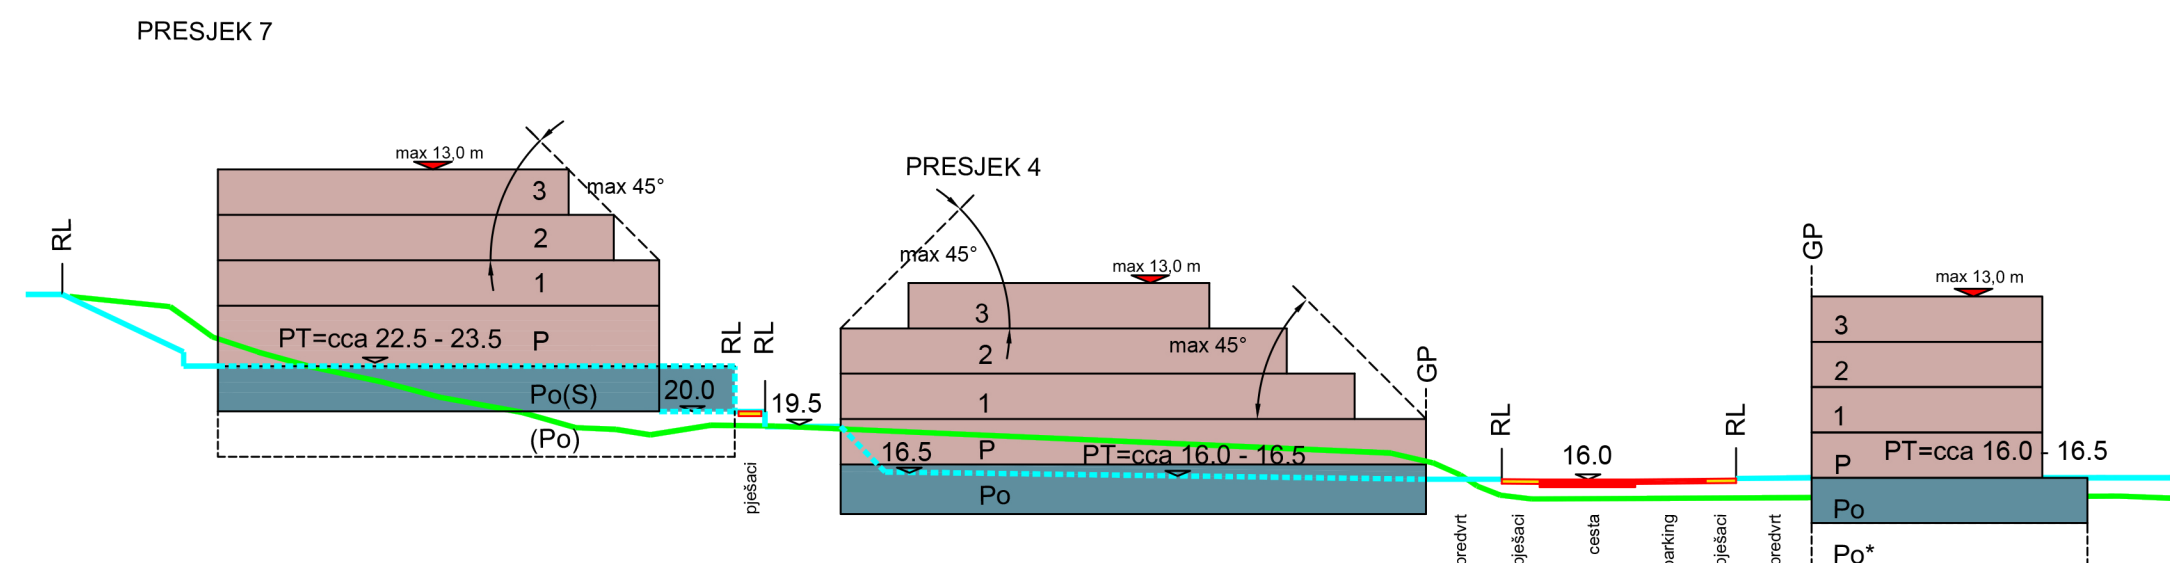
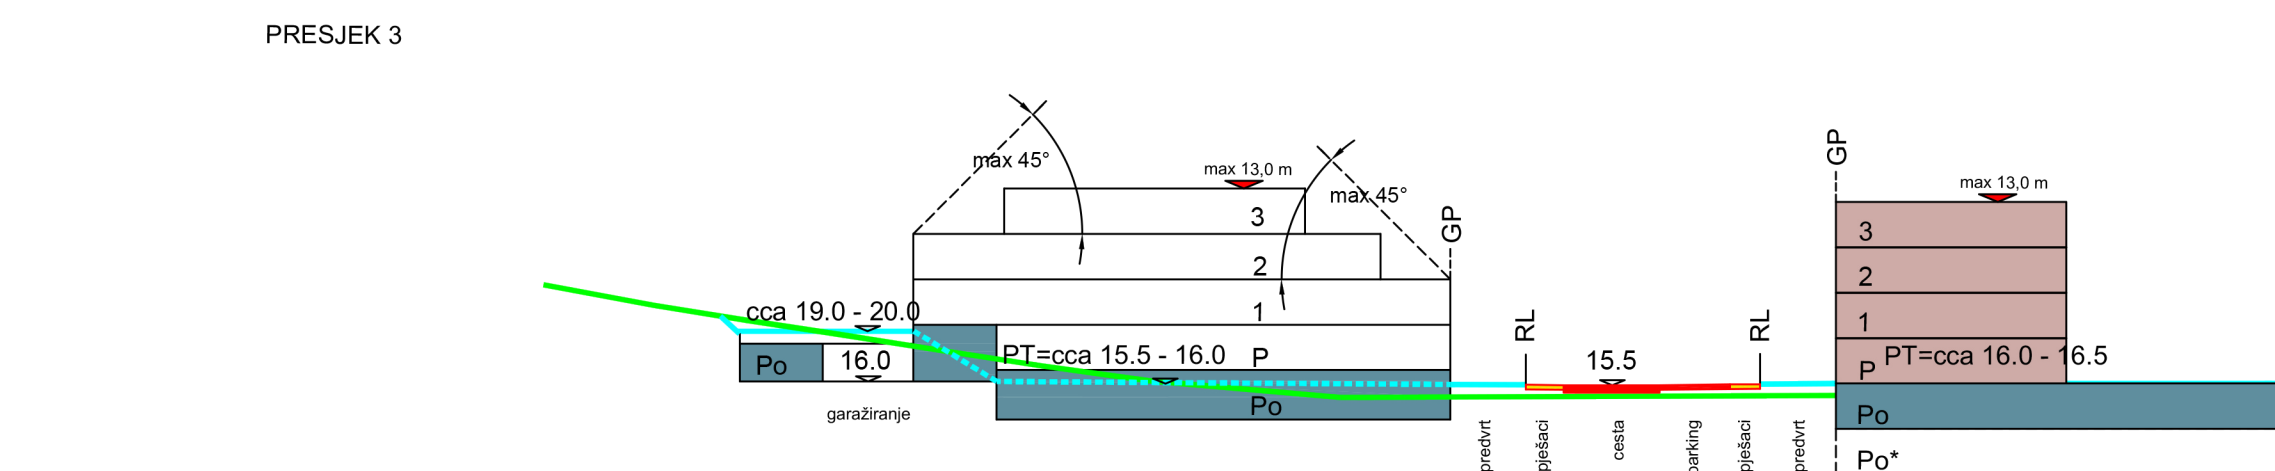


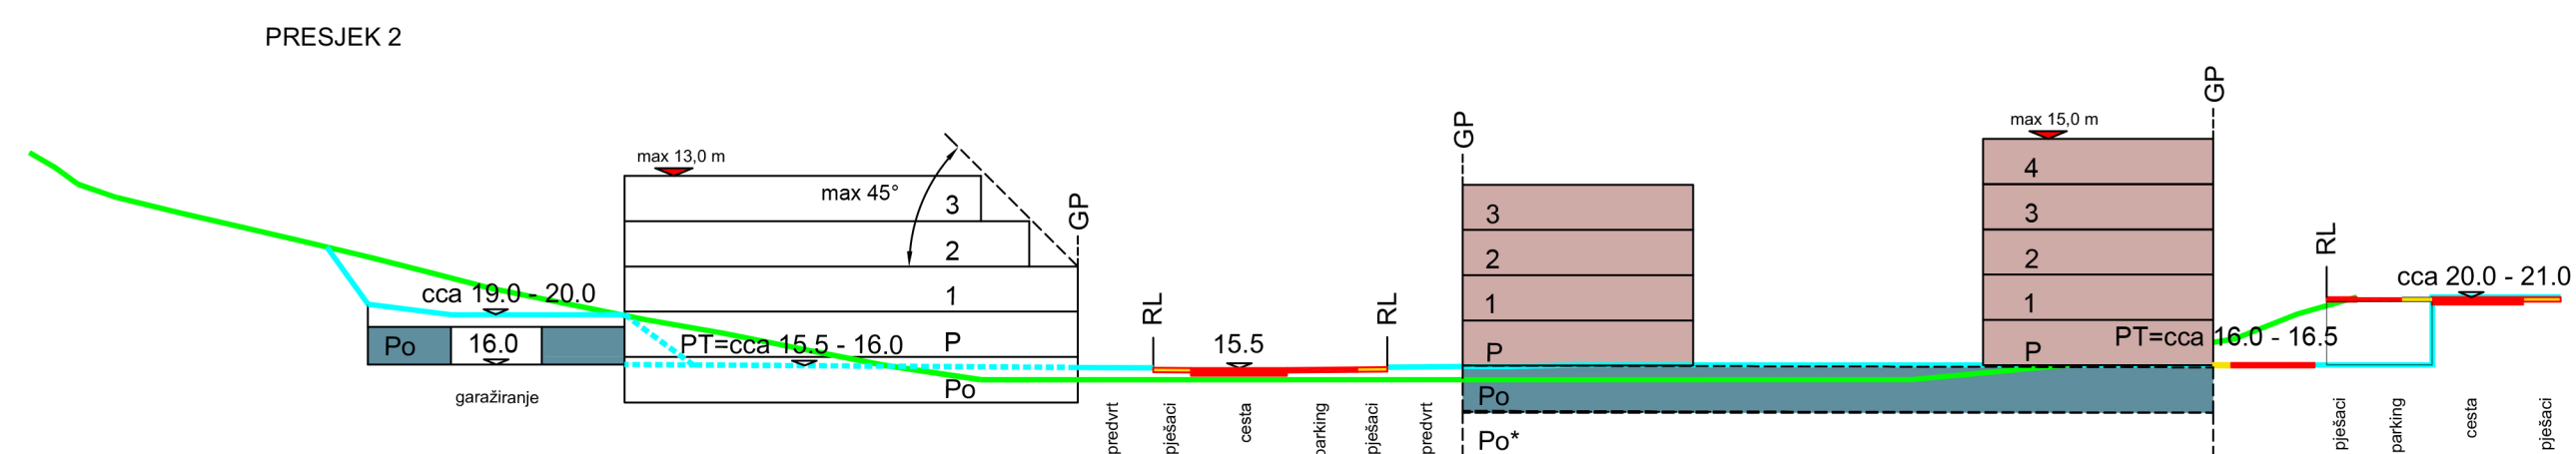

REPUBLIKA HRVATSKA
DUBROVAČKO - NERETVANSKA ŽUPANIJA

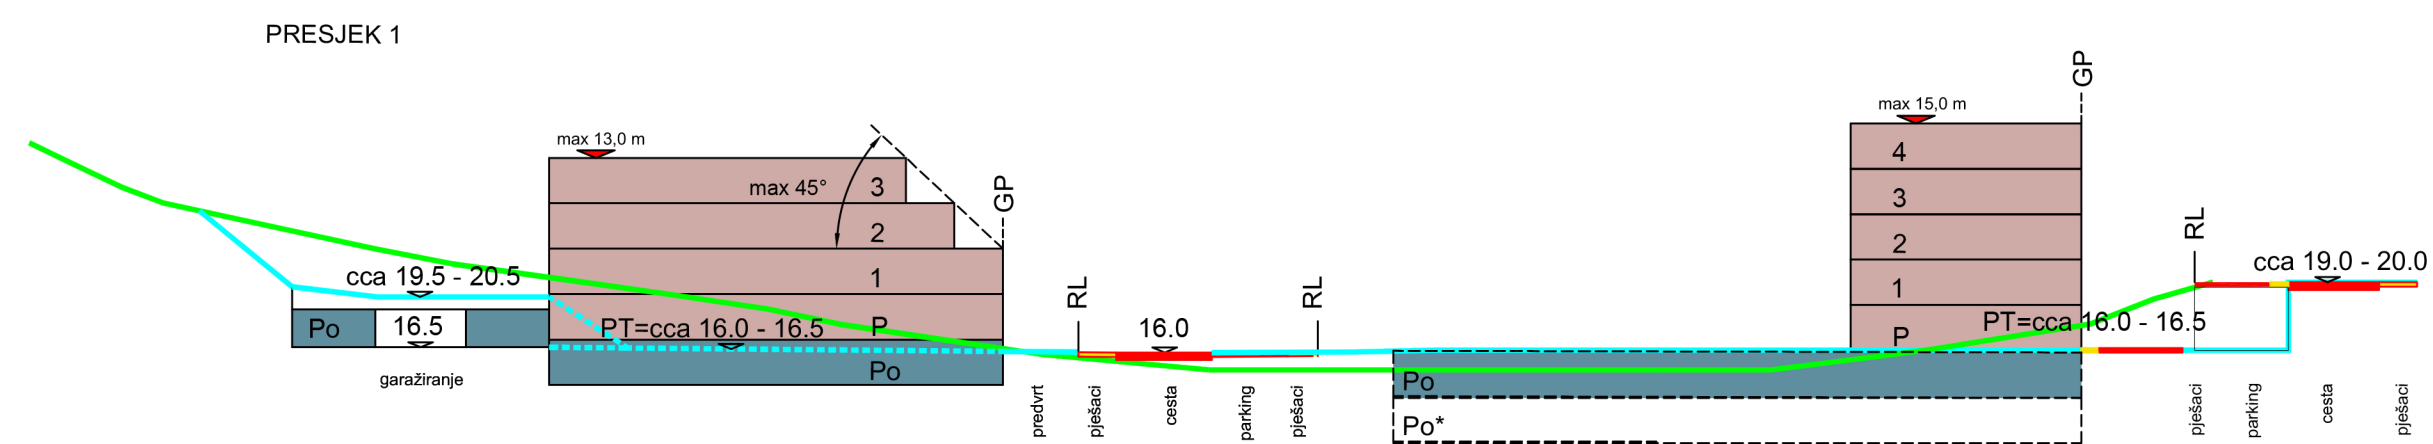

IZMJENE I DOPUNE DETALJNOG PLANA UREĐENJA STAMBENOG NASELJA SOLITUDO

Županija:	DUBROVAČKO-NERETVANSKA		
Grad:	DUBROVNIK		
Naziv prostornog plana:	IZMJENE I DOPUNE DETALJNOG PLANA UREĐENJA STAMBENOG NASELJA SOLITUDO		
Naziv kartografskog prikaza:	PRESJECI		
Broj kartografskog prikaza:	4.b	Mjerilo kartografskog prikaza:	1:500
Odluka predstavničkog tijela o izradi plana (službeno glasilo): "SLUŽBENI GLASNIK GRADA DUBROVNIKA" broj 11/16 i 16/17.	Odluka predstavničkog tijela o donošenju plana: (službeno glasilo): "SLUŽBENI GLASNIK GRADA DUBROVNIKA", broj xx/xx.		
Javna rasprava (datum objave): Slobodna Dalmacija 11.07.2018. Dubrovnik vjesnik 14.07.2018. Web Grada Dubrovnika 11.07.2018.	Javni uvid održan: od: 19.07.2018. do: 27.07.2018.		
Pečat tijela odgovornog za provođenje javne rasprave:	Odgovorna osoba za provođenje javne rasprave: JELENA LONČARIĆ, dipl. iur., univ. spec. admin. urb.		
Suglasnost na plan prema članku 108. Zakona o prostornom uređenju ("Narodne novine" 153/13. i 65/17.) Klasa: XX, Ur.br.: XX	datum: xx		
Pravna osoba/tijelo koje je izradilo plan:	ZAVOD ZA PROSTORNO UREĐENJE DUBROVAČKO-NERETVANSKE ŽUPANIJE		
Pečat pravne osobe/tijela koje je izradilo plan:	Odgovorna osoba: mr.sc. MARINA OREB, dipl. ing. urb.		
Odgovorni voditelj izrade plana:	BARBARA SAVIN, dipl. ing. arh.		
Stručni tim u izradi plana: 1. BARBARA SAVIN, dipl. ing. arh. 2. mr.sc. MARINA OREB, dipl. ing. urb. 3. STJEPKO KOVAČIĆ, dipl. ing. arh. 4. JELIANA TASIĆ-MAJIĆ, ina. grad. 5. JAVAN LUKAČEVIĆ, VEŠEBAČ, s.p.z. 6. SANJA ŠAUT, grad. inženj. 7. NIKOLA KARMAŃAN, mag. bio. ieko. moga. 8. IRENOVIĆ OLAVOR, mag. ing. mjenja. u pom. 9. DANIELA POČIĆ, mag. arhitekt. 10. JANA KNEGO, mag. ing. arh. 11. P. RAGAN, KOVAČIĆ, dipl. ing. arh. 12. VILKO BEBEDIĆ, dipl. ing. arh. 13. ŽORŽIĆ, dipl. ing. arh. 14. MARKO PAJLIĆ, dipl. ing. arh.	PRIJEDLOG PLAN branj 2018.		
Pečat predstavničkog tijela:	Predsjednik predstavničkog tijela: mr.sc. MARKO POTREBICA		
Istovjetnost ovog prostornog plana s izvornikom ovjerava: (ime, prezime i potpis)	Pečat nadležnog tijela:		