

URBANISTIČKI PLAN UREĐENJA "ŠKOLSKI CENTAR"


LIST 2.1.

INFRASTRUKTURNI SUSTAVI - Prometna i ulična mreža

IZVORNIK



0 10m 50 m

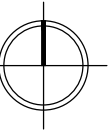

Županija:	DUBROVAČKO-NERETVANSKA	Općina:	ŽUPA DUBROVAČKA
Naziv prostornog plana:	URBANISTIČKI PLAN UREĐENJA "ŠKOLSKI CENTAR" IZVORNIK		
Naziv kartografskog prikaza:	INFRASTRUKTURNI SUSTAVI - Prometna i ulična mreža		
Broj kartografskog prikaza:	2.1.	Mjerilo kartografskog prikaza:	1 : 1000
Odluka predstavničkog tijela o izradi plana (službeno glasilo): Odluka Općinskog vijeća Općine Župa dubrovačka o izradi Urbanističkog plana uređenja "Školski centar" (Službeni glasnik Općine Župa dubrovačka 08/17) Odluka Općinskog vijeća Općine Župa dubrovačka o izmjenama i dopunama Odluke o izradi Urbanističkog plana uređenja "Školski centar" (Službeni glasnik Općine Župa dubrovačka 10/18)		Odluka predstavničkog tijela o donošenju plana (službeno glasilo): Odluka Općinskog vijeća Općine Župa dubrovačka o donošenju Urbanističkog plana uređenja "Školski centar" (Službeni glasnik Općine Župa dubrovačka 22/18)	
Javna rasprava (datum objave): 07. veljače 2018. Ponovna javna rasprava (datum objave): 30. svibnja 2018.	Javni uvid održan: od 19. veljače do 23. ožujka 2018. Javni uvid održan: od 12. lipnja do 19. lipnja 2018.		
Pečat tijela odgovornog za provođenje javne rasprave:	Odgovorna osoba za provođenje javne rasprave: Ksenija Šiša, dipl. ing. grad. Mjesto i datum izrade plana: Dubrovnik, srpanj 2018.		
Suglasnosti i mišljenja nadležnih organa uprave na plan:			
Pravna osoba / tijelo koje je izradilo plan:	URBANIZAM Dubrovnik d.o.o. Dubrovnik		
Pečat pravne osobe/tijela koje je izradilo plan:	M.P.	Odgovorna osoba:	dr.sc. Zrinka Rudež, dipl.ing.arh. Direktor
Odgovorni voditelj izrade plana:	M.P.	dr.sc. Zrinka Rudež, dipl.ing.arh.	
Stručni tim u izradi plana: Ivan Goluža, dipl. ing. grad. Danka Grbac Nikolac, dipl.ing.kraj.arh. Jurica Knego, mag.geogr. i mag.ing.geod.et.geoinf. Josip Mikulić, dipl.iur. dr.sc. Nenad Mikulić, dipl.ing.grad.		Bojana Nardi, prof. Slavica Polić, mag.ing.arh. dr.sc. Zrinka Rudež, dipl.ing.arh. Bajro Sarić, dipl.oec. Marina Stenek, dipl.ing.bio. i univ.spec.tech.	
Pečat predstavničkog tijela:	M.P.	Predsjednik predstavničkog tijela:	Lovorko Klešković
Istovjetnost ovog prostornog plana s izvornikom ovjerava:	Pečat nadležnog tijela: M.P.		
(ime, prezime i potpis)			


TUMAČ PLANSKOG ZNAKOVLJA

GRANICE

- GRANICA UPU-a
- GRANICA KATASTARSKIH ČESTICA

PROMET

- OS CESTE
- LC 69050
- LOKALNA CESTA (LC 69050)
- PRIJEDLOG LOKACIJE NOVOG KOLNOG PRIKLJUČKA
- POSTOJEĆA PROMETNICA
potrebno razraditi posebnom projektnom dokumentacijom
- KOLNO PJEŠAČKE POVRŠINE
- PJEŠAČKE POVRŠINE
- PARKIRALIŠTE
- AUTOBUSNO STAJALIŠTE
- IZDIZANJE KOLNIKA NA KOTU NOGOSTUPA
radi povećanja sigurnosti pješaka

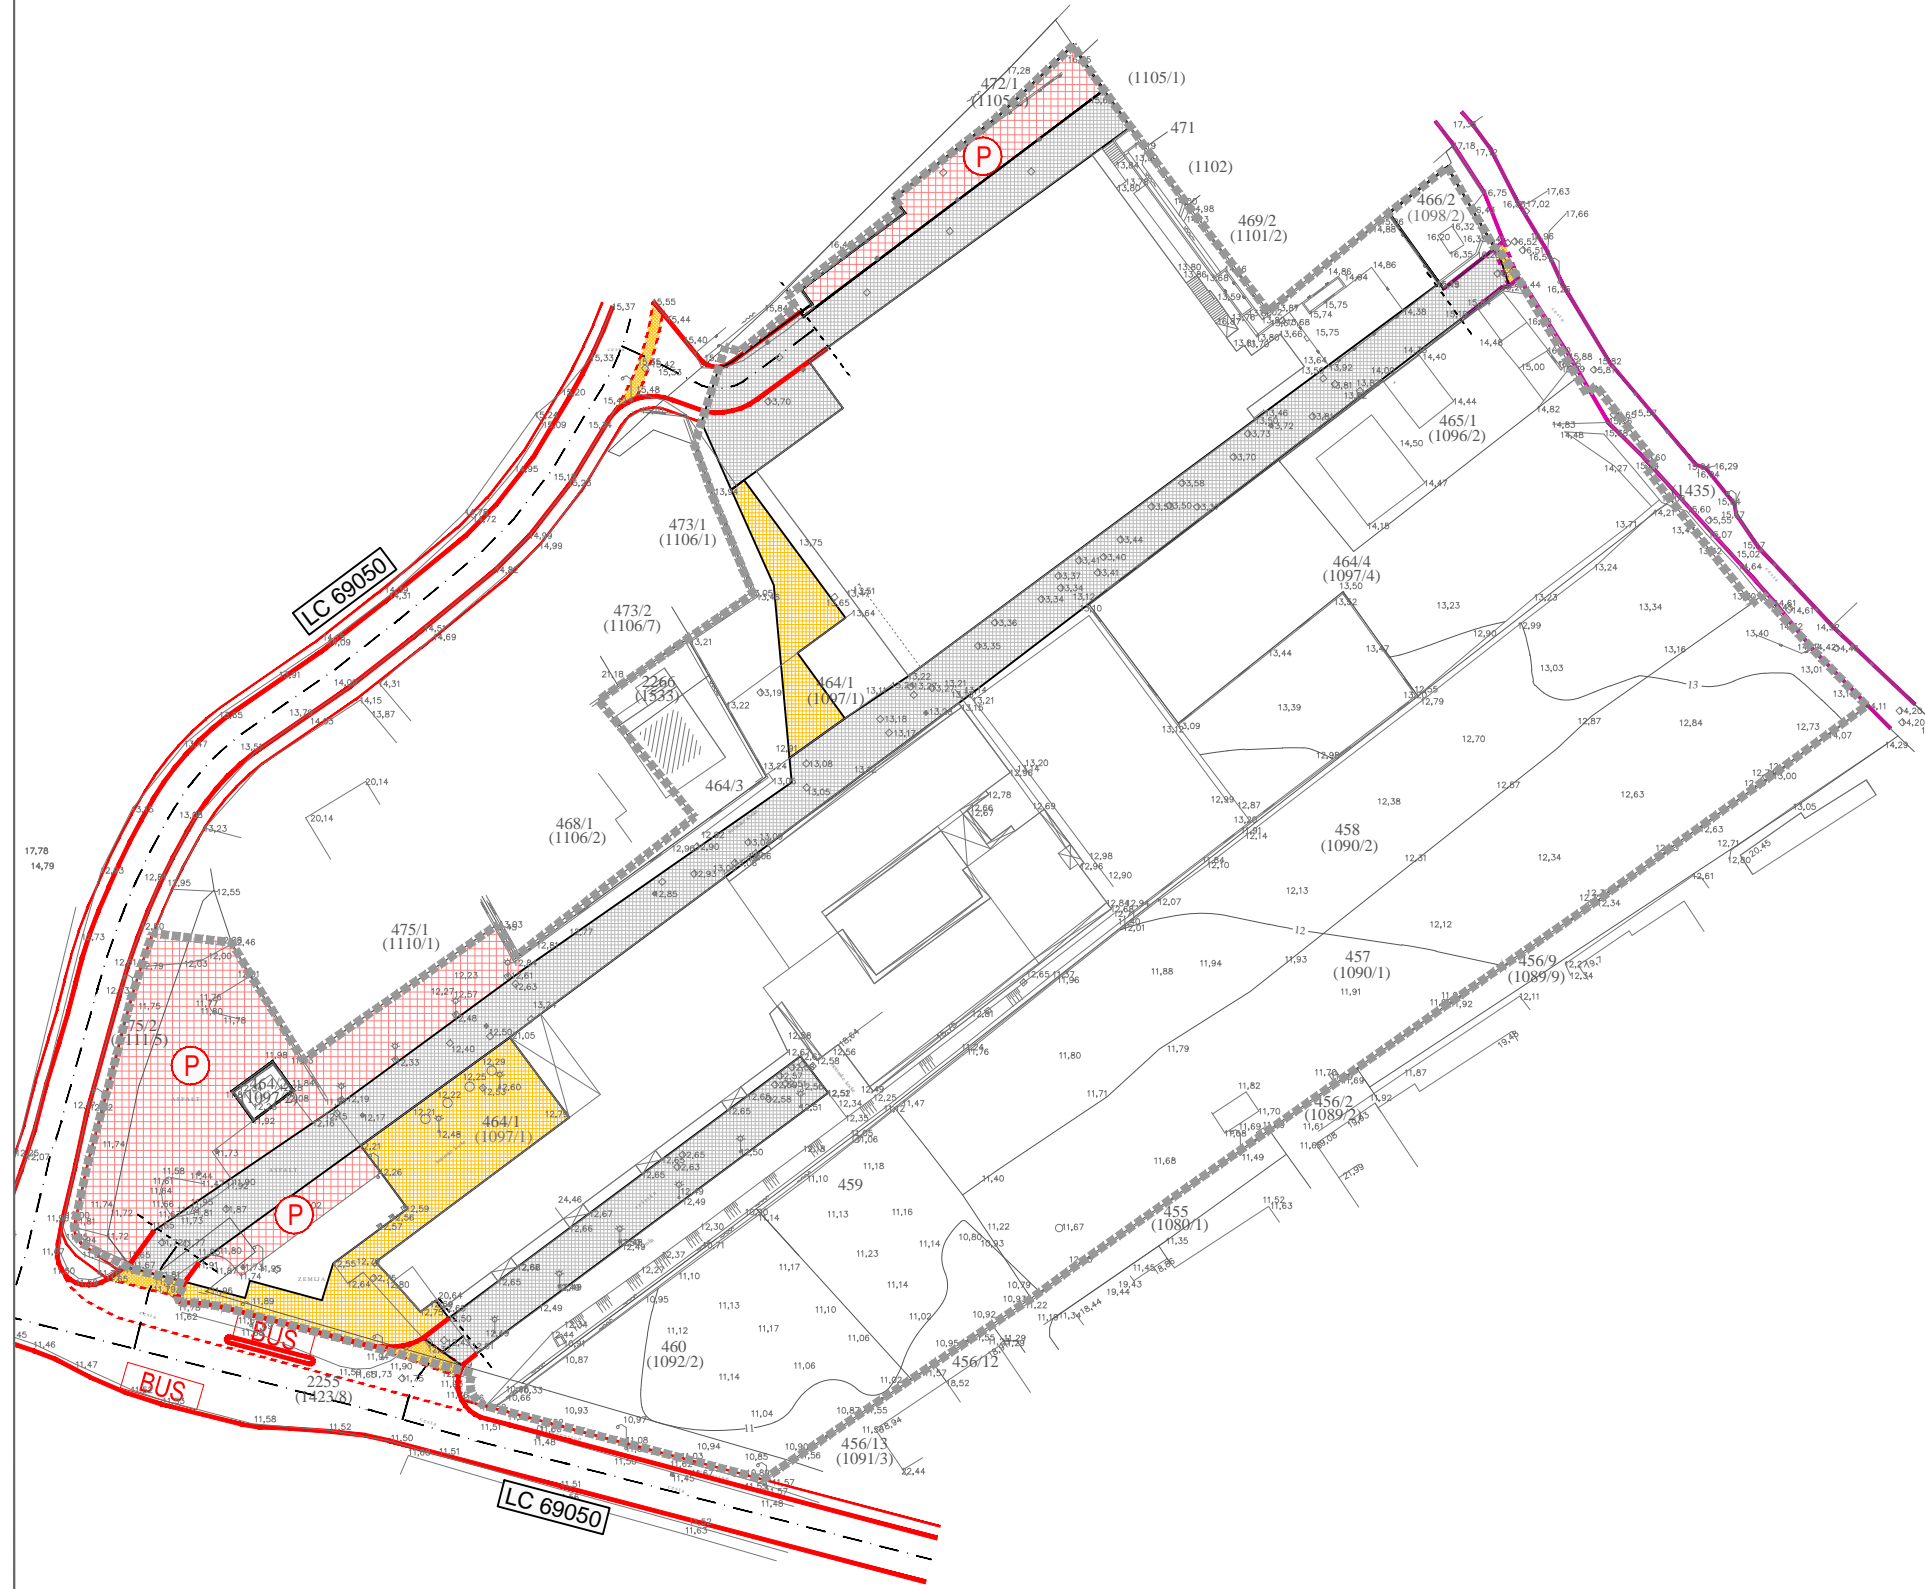

DETALJ ZONE IZDIZANJE KOLNIKA NA KOTU NOGOSTUPA
radi povećanja sigurnosti pješaka
M 1:500

