
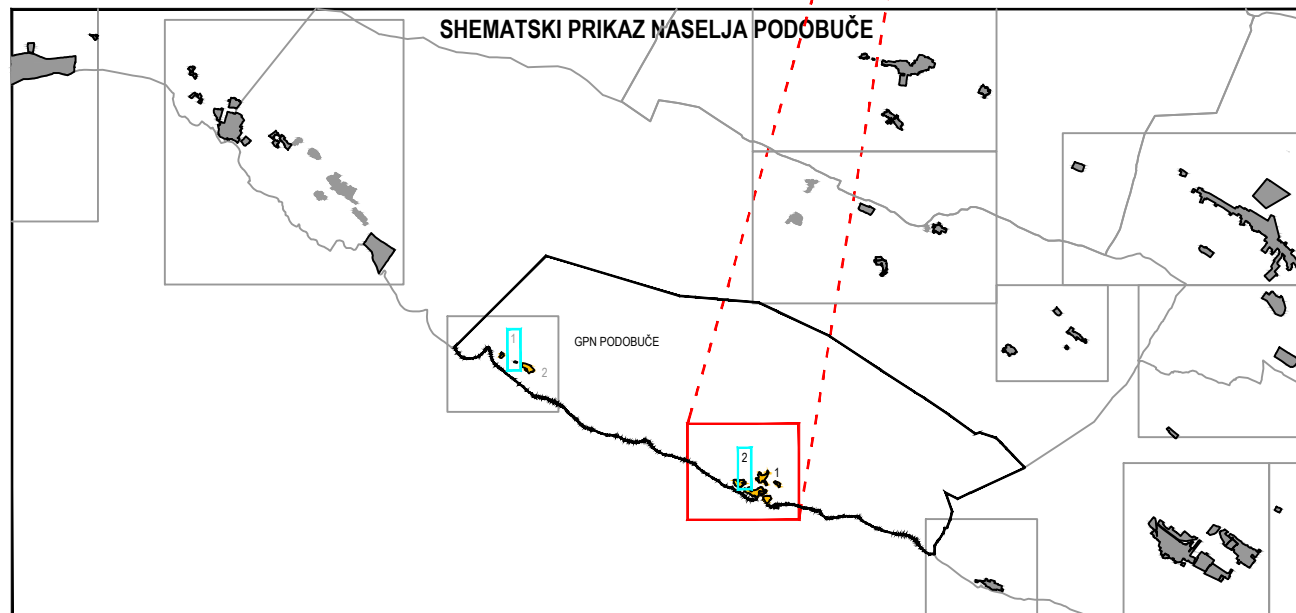
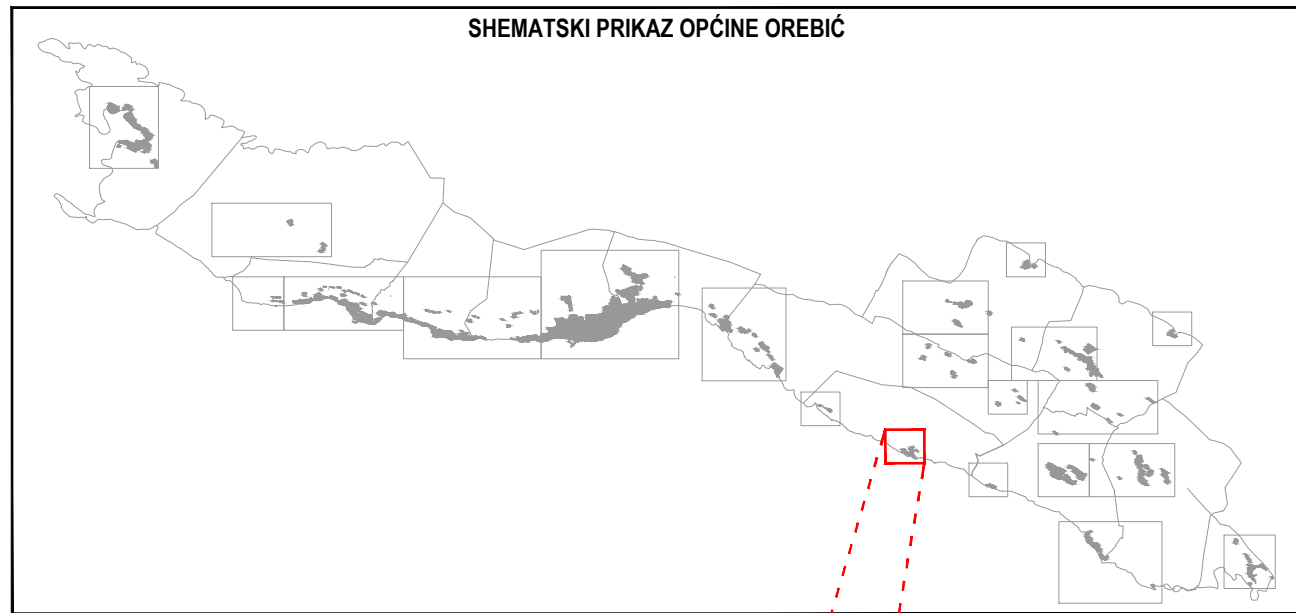
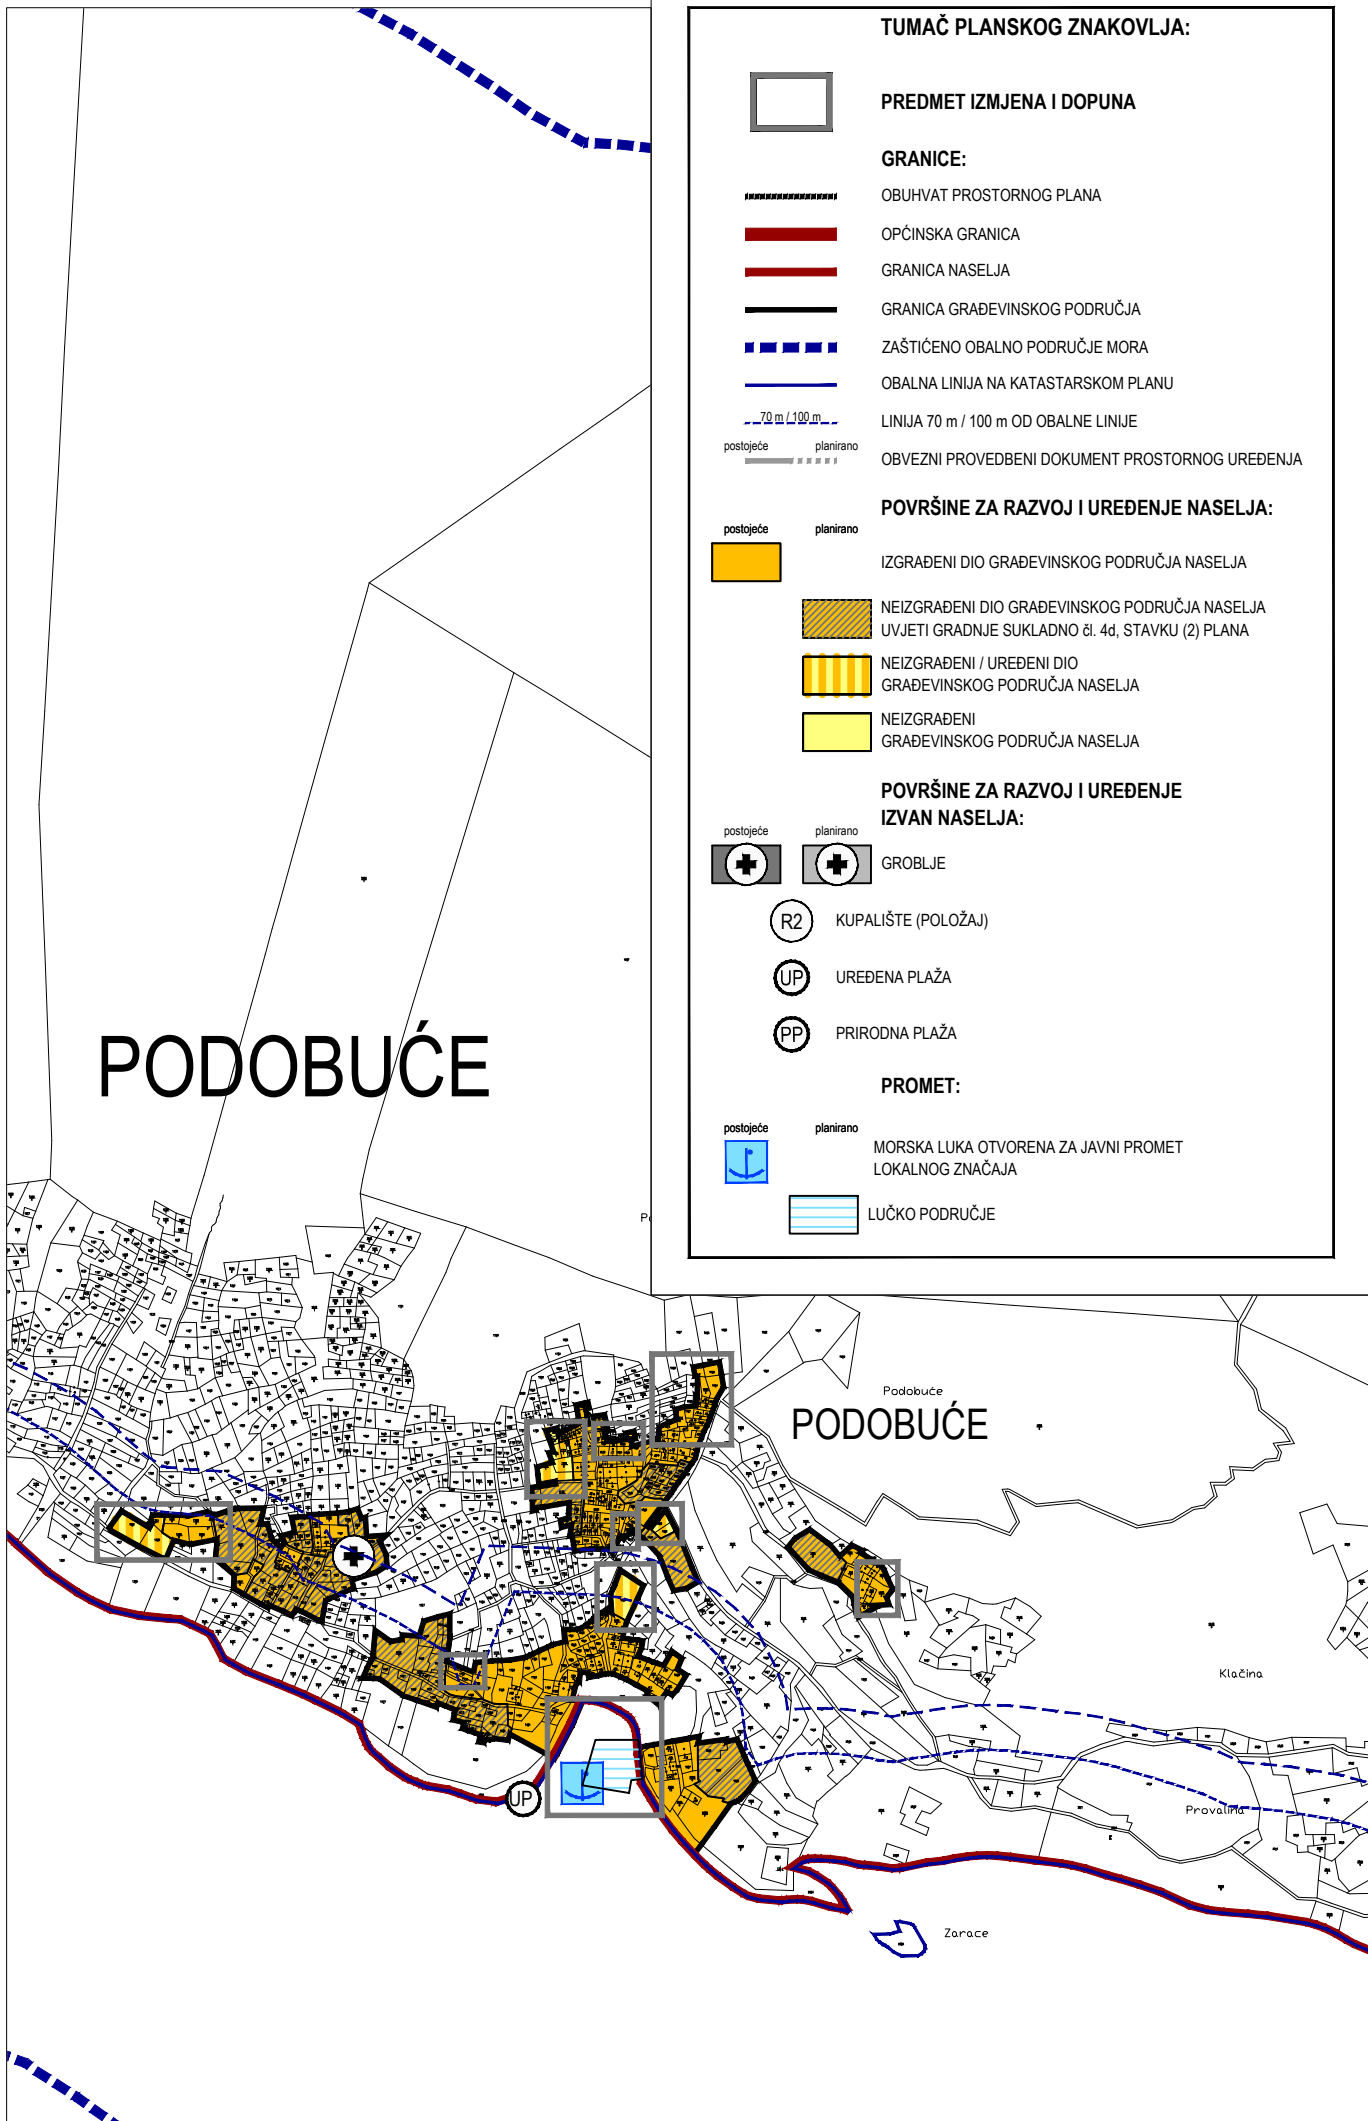
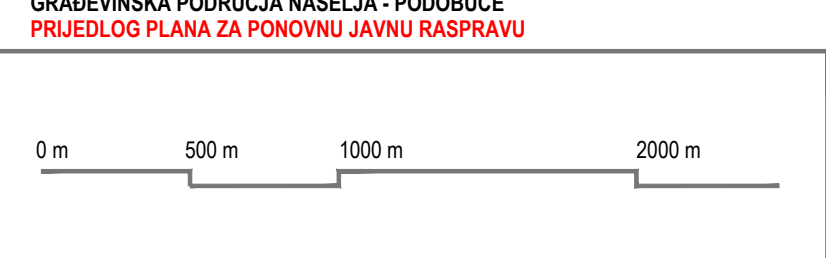


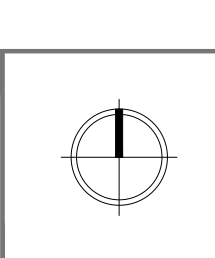

GRAĐEVINSKO PODRUČJE NASELJA PODOBUČE							IZDVOJENI DIO GRAĐEVINSKOG PODRUČJA IZVAN NASELJA						
GRAĐEVINSKO PODRUČJE NASELJA (GPN)	IZDVOJENI DIO GRAĐEVINSKOG PODRUČJA NASELJA (IDGPN)	IZGRADENI DIO		NEIZGRADENI DIO		GPN UKUPNO	NASELJE	IZDVOJENO GRAĐEVINSKO PODRUČJE IZVAN NASELJA (IGPIN)	IZGRADENI DIO		NEIZGRADENI DIO		IGPIN UKUPNO
		m²	%	m²	%	m²			m²	%	m²	%	m²
PODOBUČE	1. PODOBUČE 1	27 480	94	1 812	6	29 292	PODOBUČE	1. GROBLJE GOSPE OD SNIGA	239	0	0	0	239
	2. PODOBUČE 2	12 200	95	643	5	12 843		2. GROBLJE U NASELJU	216	0	0	0	216
UKUPNO GPN PODOBUČE		39 680	94	2 455	6	42 135	UKUPNO GPN PODOBUČE		455	0	0	0	455

IZMJENE I DOPUNE PROSTORNOG PLANA UREĐENJA OPĆINE OREBIĆ

LIST BR: 4.11	GRAĐEVINSKA PODRUČJA NASELJA - PODOBUČE PRIJEDLOG PLANA ZA PONOVNU JAVNU RASPRAVU	
		

Županija:	DUBROVAČKO - NERETVANSKA	Općina Orebić
Naziv prostornog plana:	IZMJENE I DOPUNE PROSTORNOG PLANA UREĐENJA Općine Orebić PRIJEDLOG PLANA ZA PONOVNJU JAVNU RASPRAVU	
Naziv kartografskog prikaza:	GRAĐEVINSKA PODRUČJA NASELJA - PODOBUČE	
Broj kartografskog prikaza:	4.11	Mjerilo kartografskog prikaza: 1 : 5 000
Odluka predstavničkog tijela o izradi plana (službeno glasilo): Odluka o izradi Izmjena i dopuna Prostornog plana uređenja Općine Orebić (Službeni glasnik Općine Orebić, 04/15.)	Odluka predstavničkog tijela o donošenju plana (službeno glasilo):	
Javna rasprava (datum objave): 26. rujna 2016. Ponovna javna rasprava (datum objave):	Javni uvid održan: od 10. do 24. listopada 2016. Javni uvid za ponovnu javnu raspravu održan:	
Pečat tijela odgovornog za provođenje javne rasprave:	Odgovorna osoba za provođenje javne rasprave: Tomislav Ančić načelnik Općine	
	Mjesto i datum izrade plana:	Dubrovnik, veljača 2017.

Suglasnosti i mišljenja nadležnih organa uprave na plan:

Pravna osoba / tijelo koje je izradilo plan: **IGH URBANIZAM d.o.o.**

IGH URBANIZAM d.o.o.
DUBROVNIK

Pečat pravne osobe/tijela koje je izradilo plan: _____ Odgovorna osoba: _____

Odgovorna osoba:

M.P.

IGH URBANIZAM d.o.o.

dr.sc. Zrinka Rudež, dipl.ing.arh.
Direktor

Odgovorni voditelj izrade plana: _____

M.P.

dr.sc. Zrinka Rudež, dipl.ing.arh.

Stručni tim u izradi plana:

Ivan Goluža, dipl. ing. građ.	Slavica Polić, mag. ing. arch.
Jurica Knego, mag. geogr. i mag. ing. geod. et geoinf.	dr.sc.Zrinka Rudež, dipl. ing. arh.
Jure Marić, prof.	Bajro Sarić, dipl. oec.
Josip Mikulić, dipl. iur.	Melkior Serdarević, mag. ing. arch.
Katarina Mojaš, mag. ing. arch.	Željko Vukelić, dipl. ing. arh.

Slavica Polić, mag. ing. arch.
dr.sc.Zrinka Rudež, dipl. ing. arh.
Bajro Sarić, dipl. oec.
Melkior Serdarević, mag. ing. arch.
Željko Vukelić, dipl. ing. arh.

Pečat predstavničkog tijela:	Predsjednik predstavničkog tijela:
------------------------------	------------------------------------

M.P.

Predsjednik predstavničkog tijela:

Toni Marelić

Istovjetnost ovog prostornog plana s izvornikom ovjerava: _____ Pečat nadležnog tijela: _____

Pečat nadležnog tijela:

(ime, prezime i potpis)

M.P.