

OVAJ PROJEKT SUFINANCIRAN JE SREDSTVIMA EUROPSKE UNIJE

Europski poljoprivredni fond za ruralni razvoj


Izmjene i dopune Prostornog plana uređenja Općine Lastovo

PROGRAM RURALNOG RAZVOJA 2014.-2020.




Udio sufinanciranja: 85% EU, 15% RH

Europski poljoprivredni fond za ruralni razvoj; Europa ulaže u ruralna područja

LASTOVO

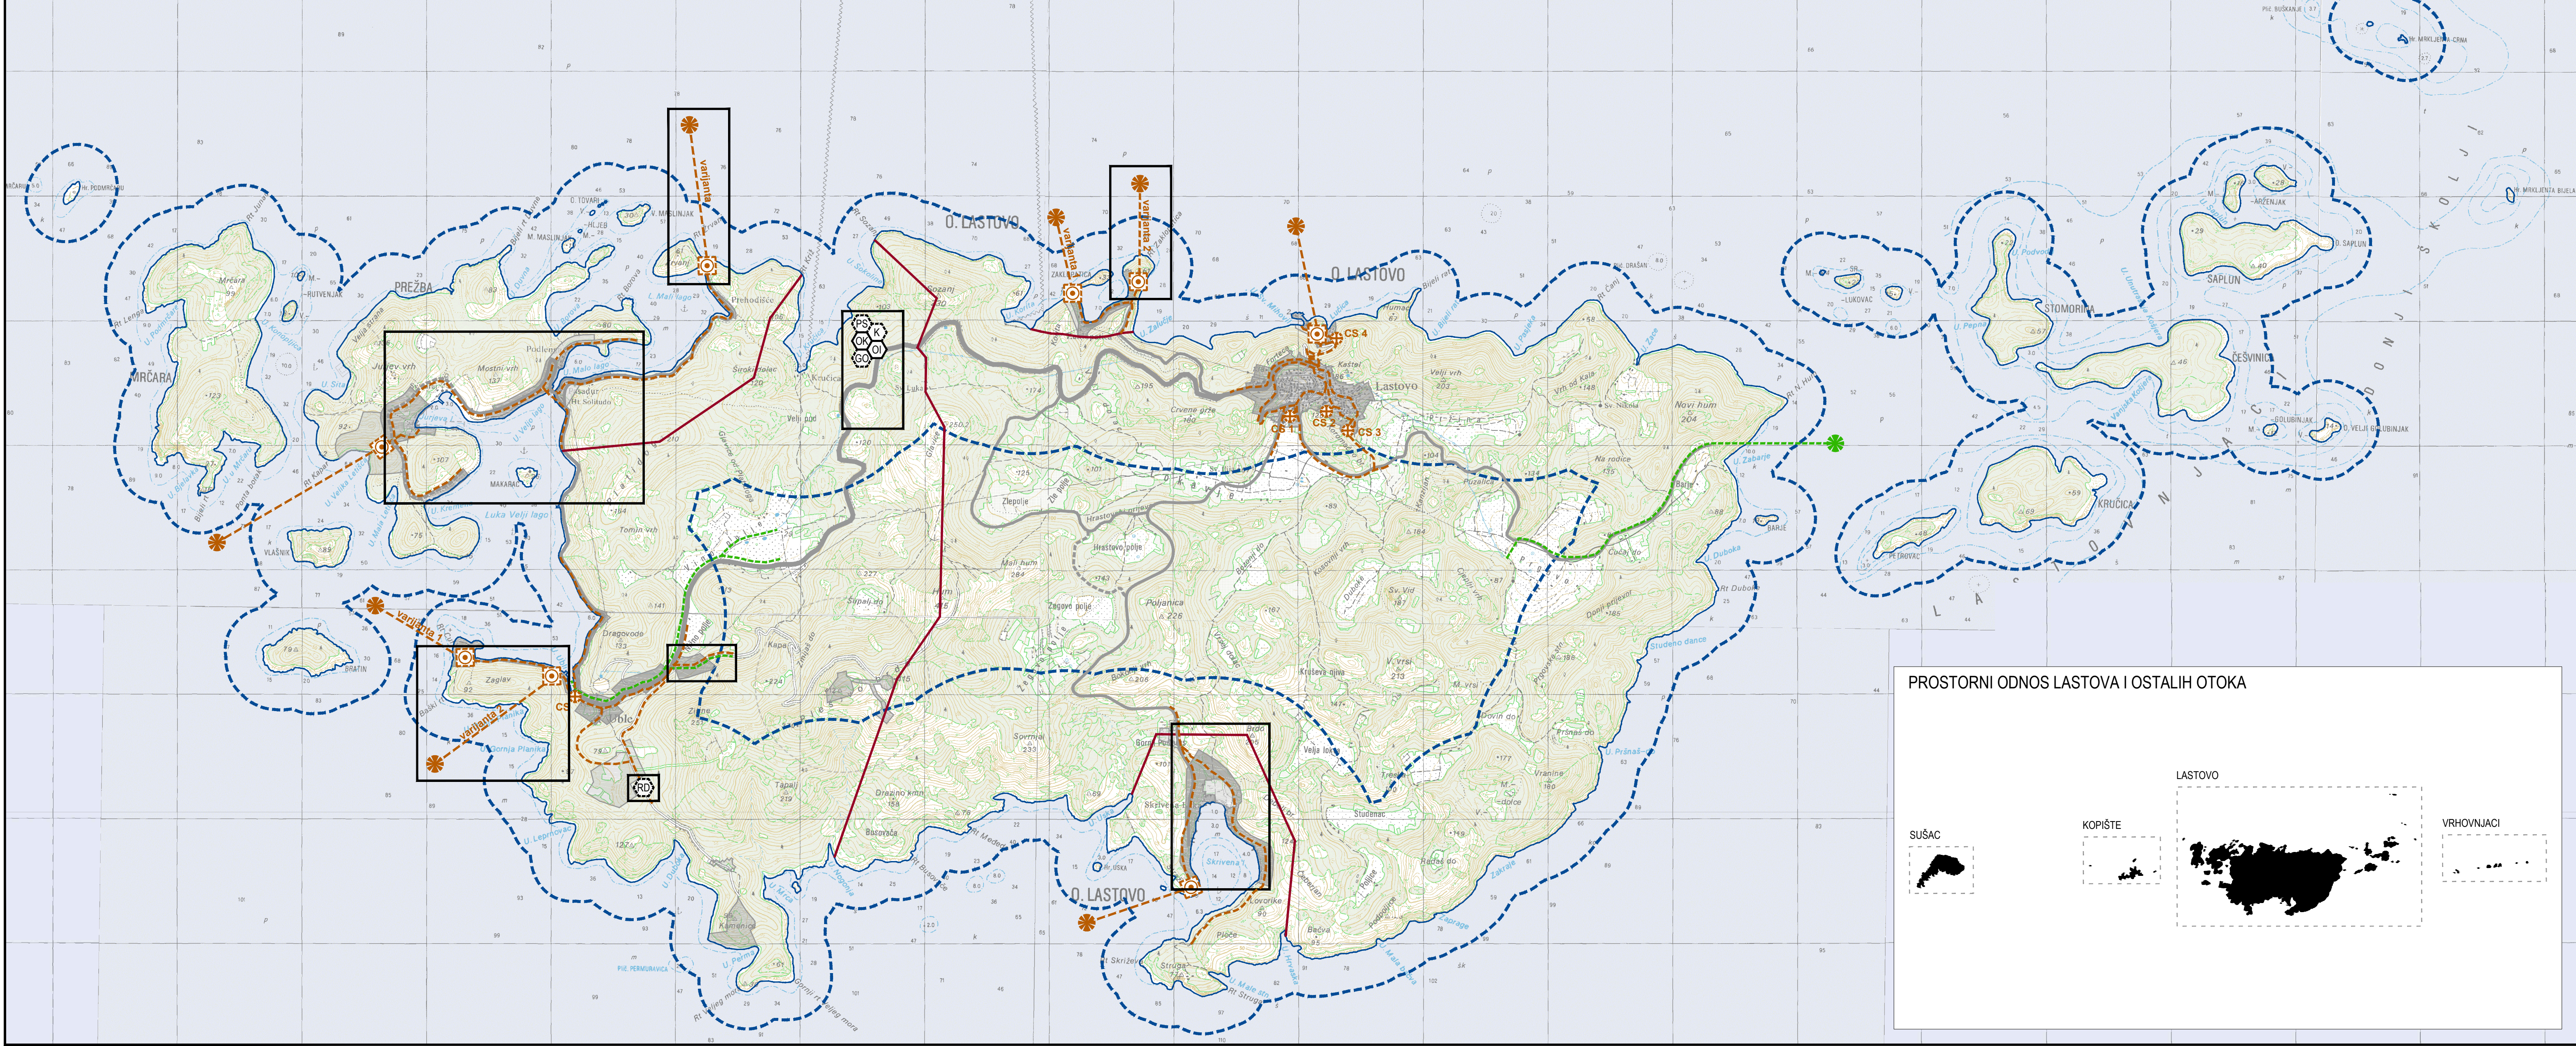

PROSTORNI ODNOS LASTOVA I OSTALIH OTOKA

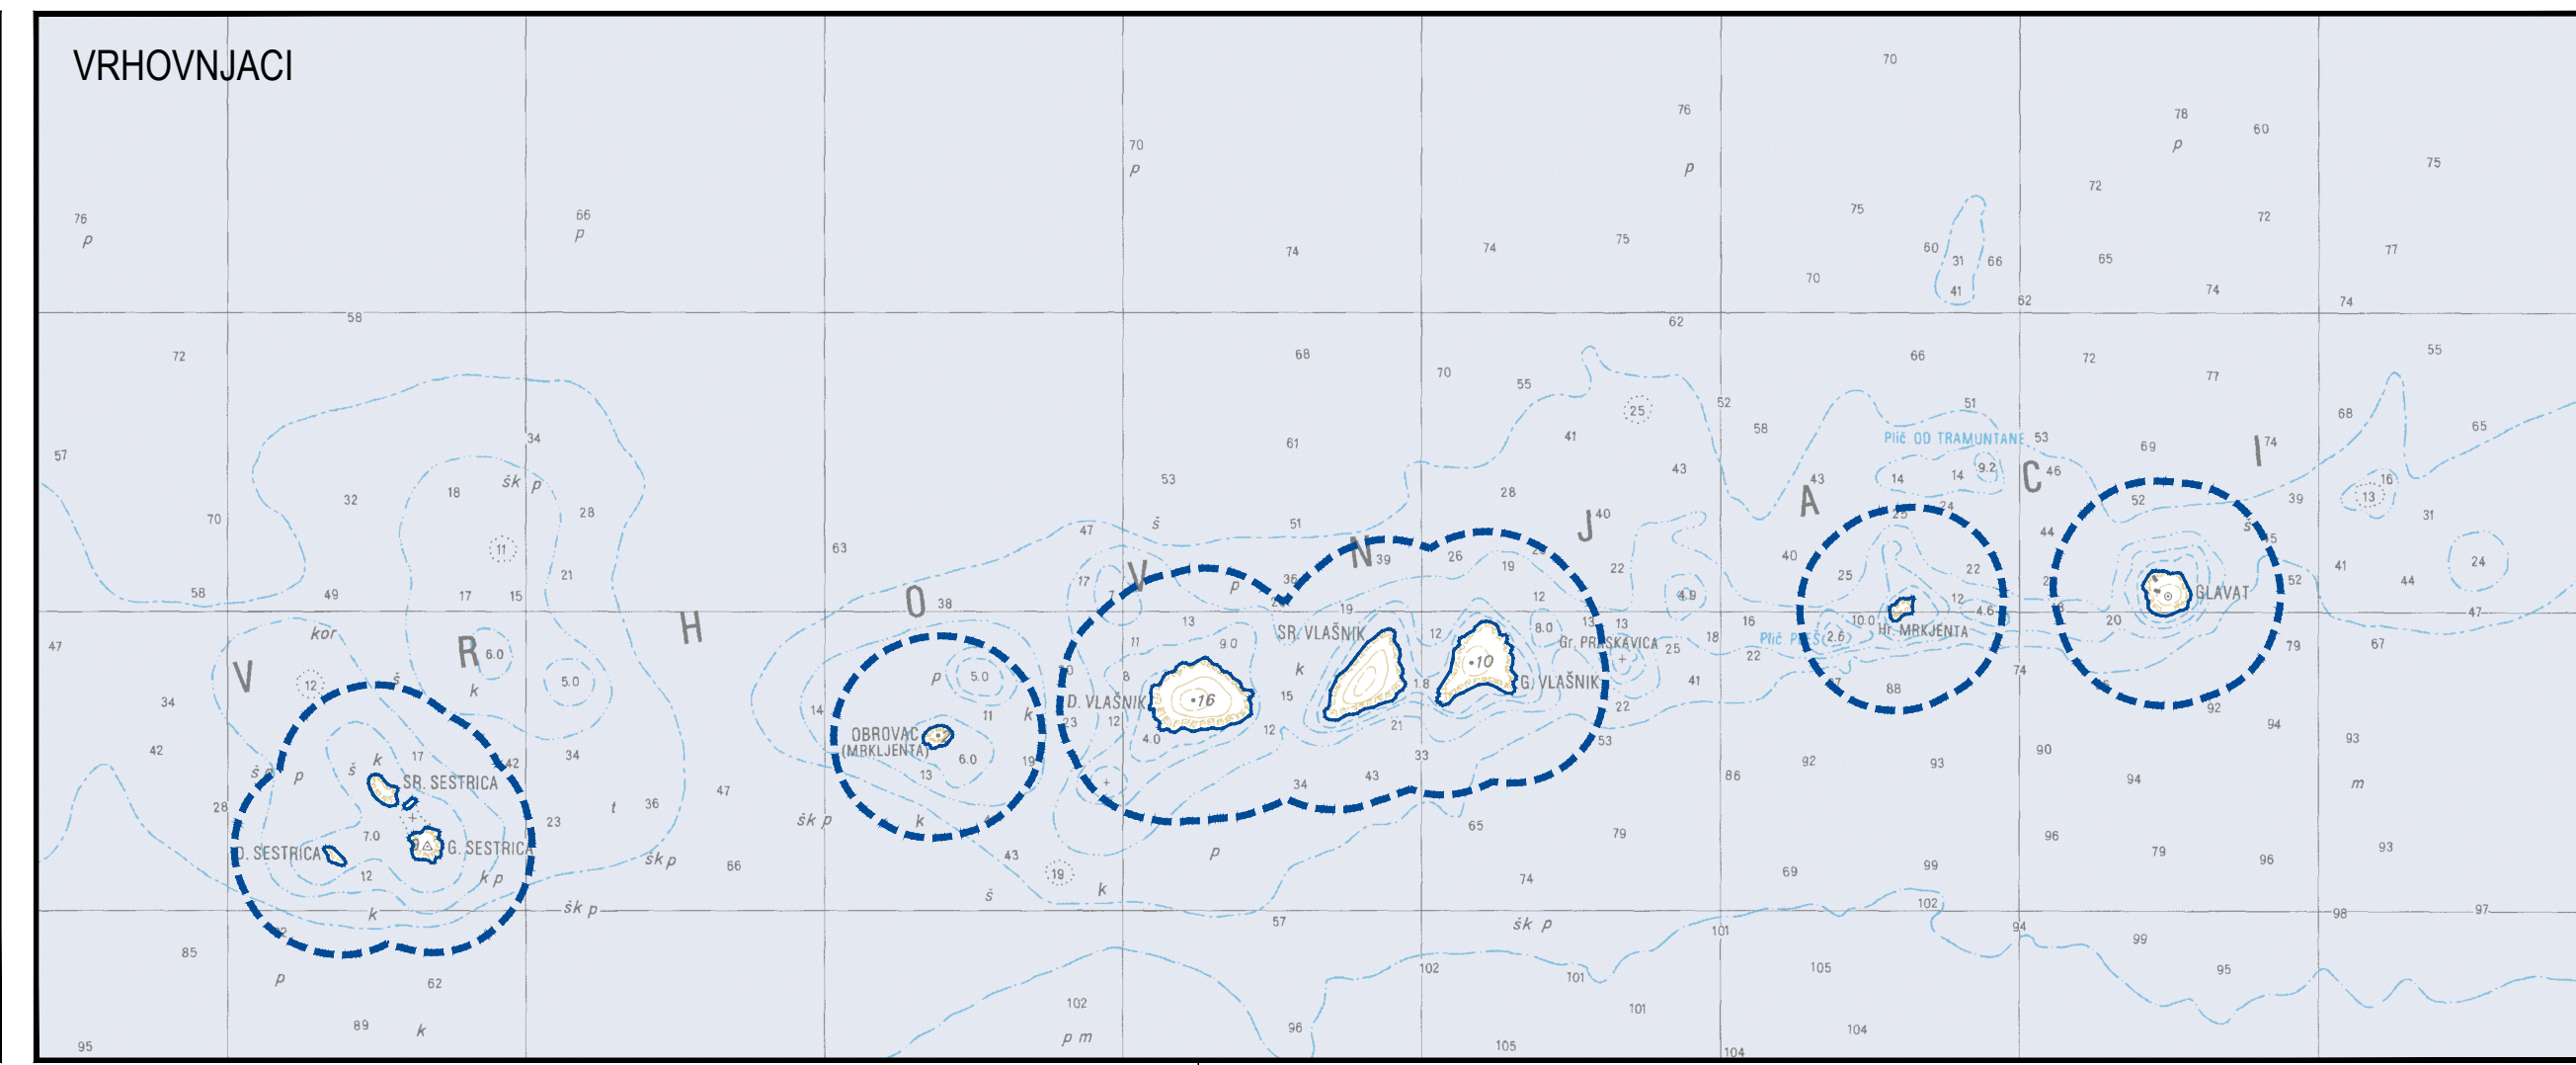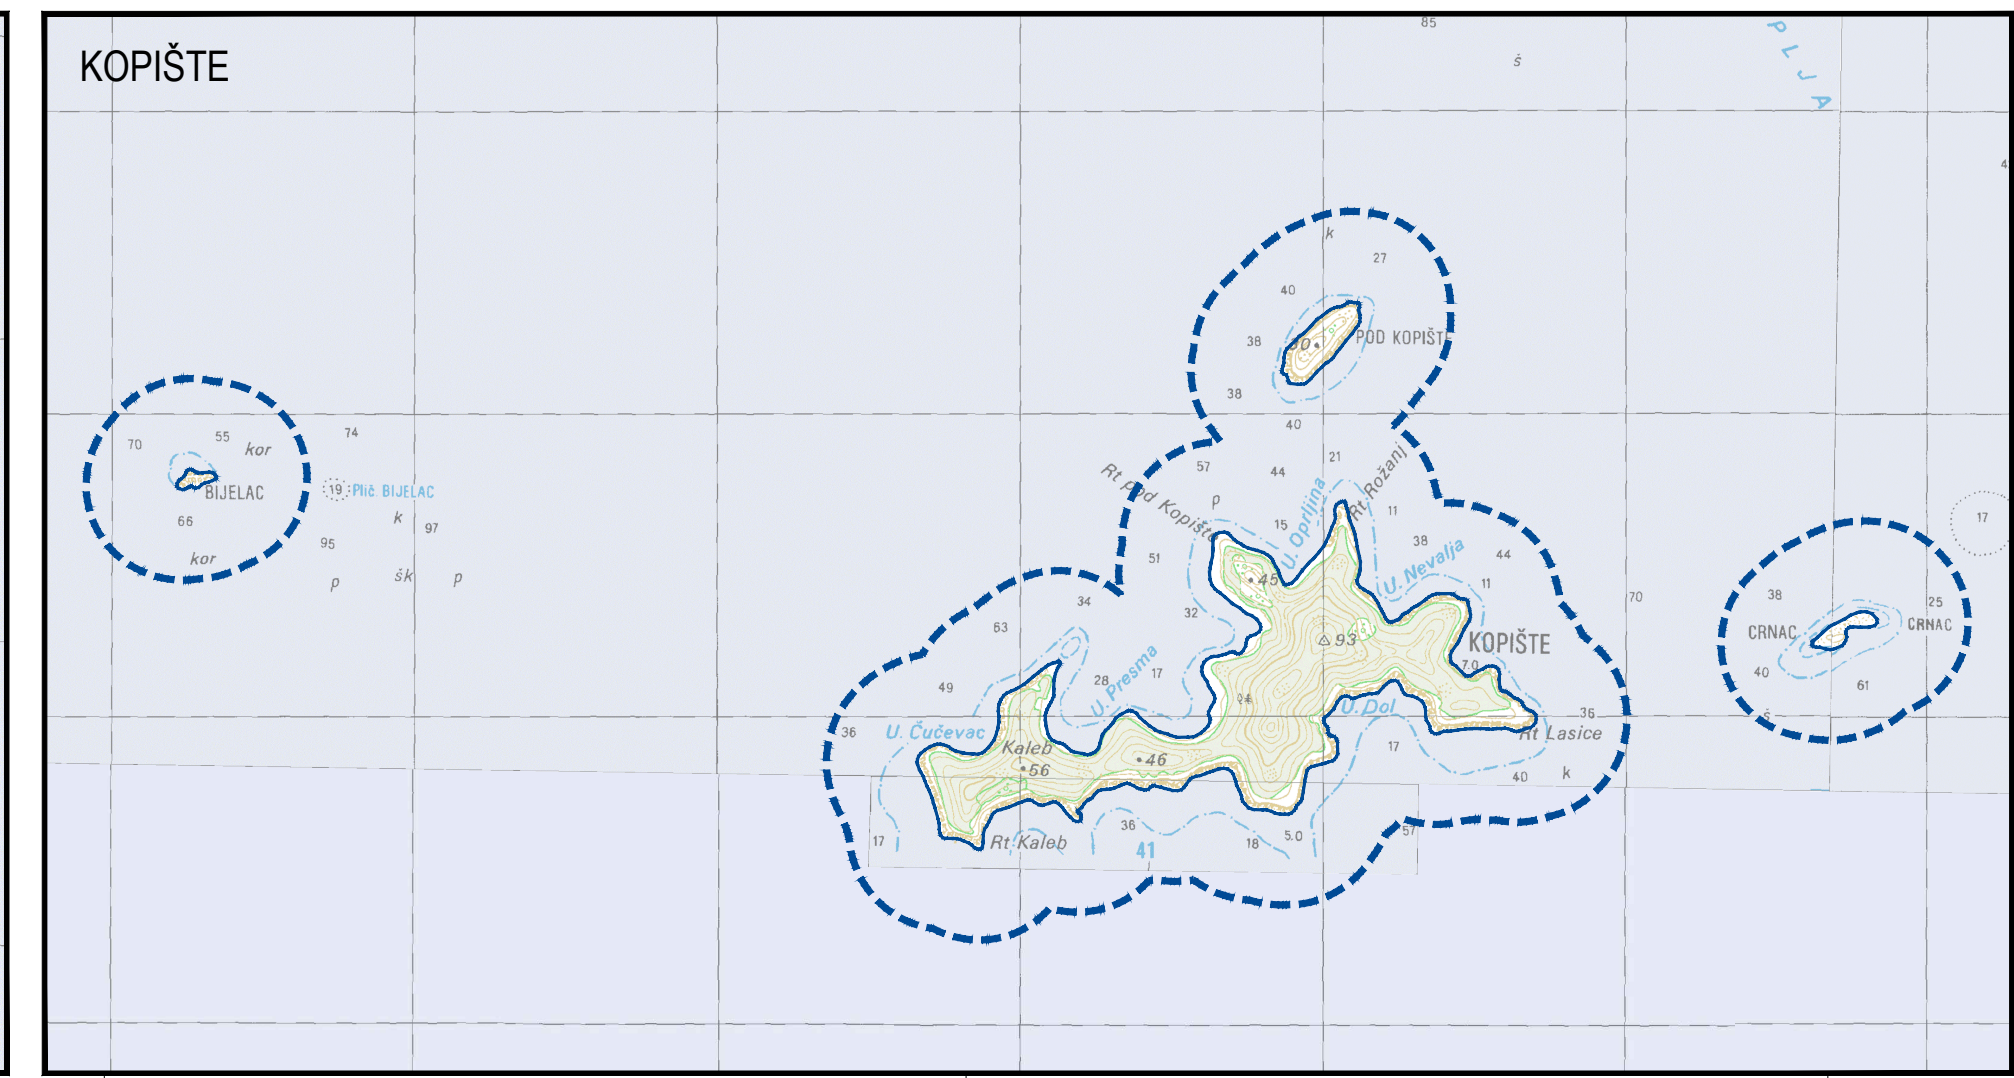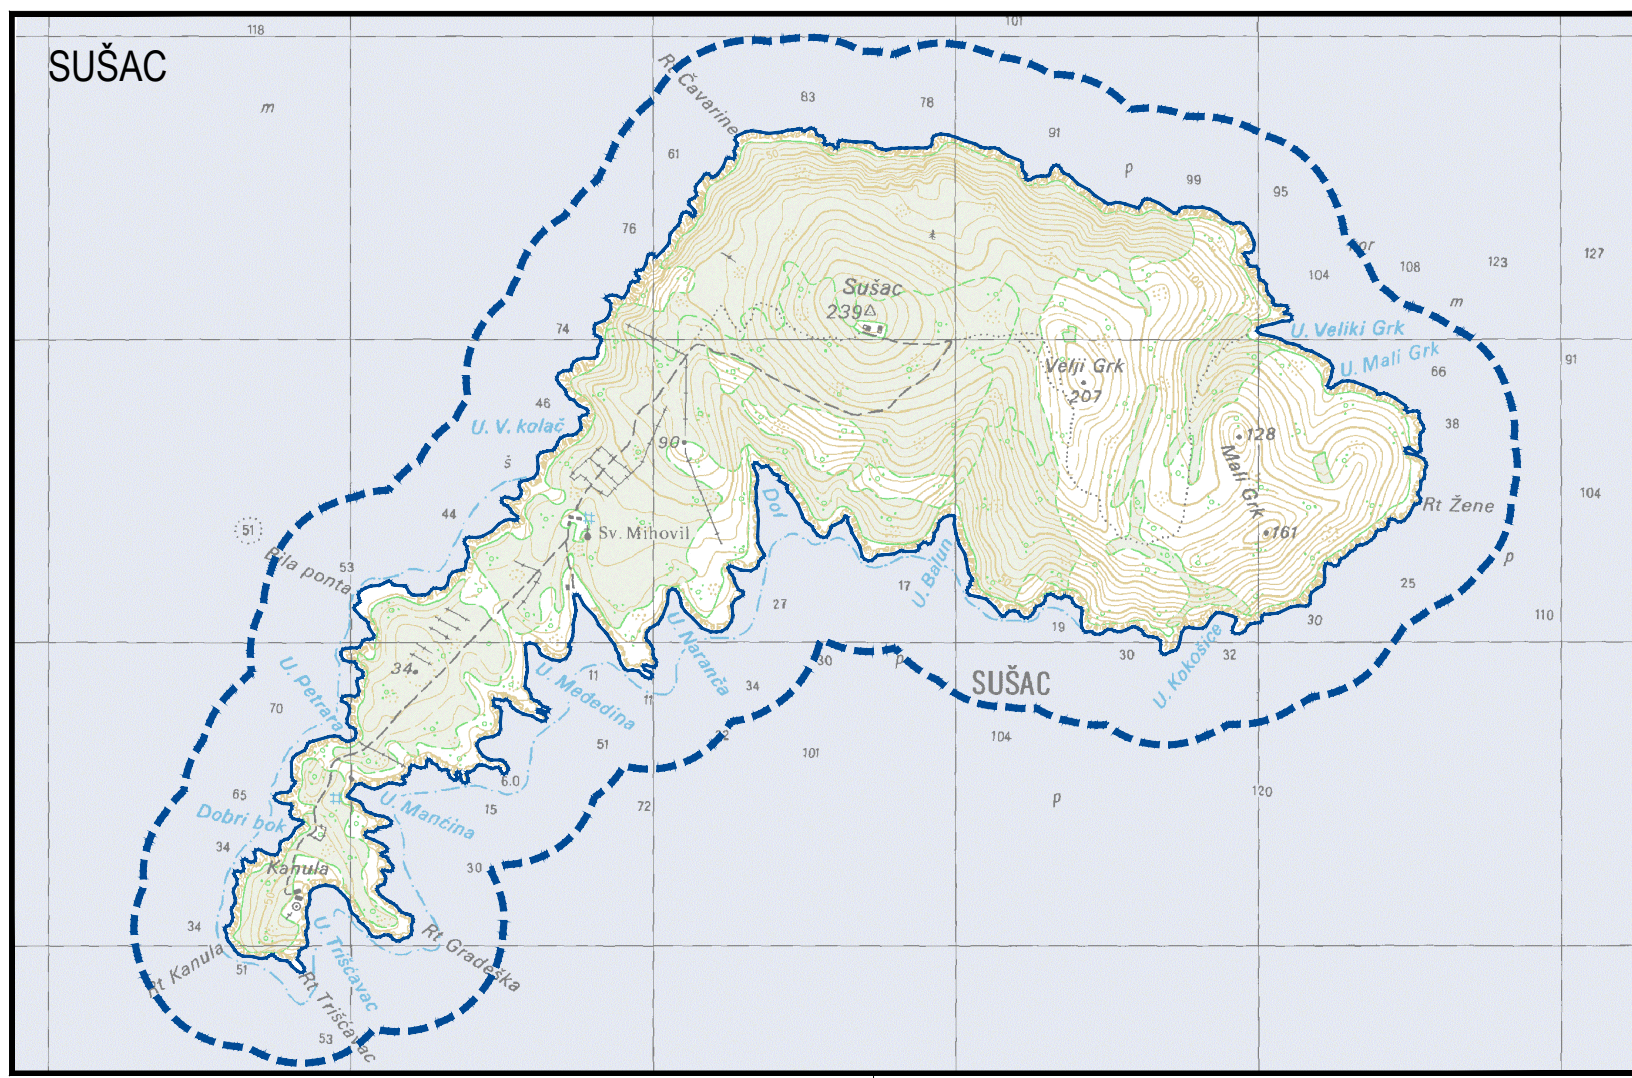

TUMAČ ZNAKOVLJA

GRANICE

PREDMET IZMJENA I DOPUNA

GRANICA NASELJA

OBALNA LINIJA

PROSTOR OGRANIČENJA

GRABEVINSKO PODRUČJE

GRABEVINSKO PODRUČJE IZGRABENO / NEIZGRABENO

PROMET

DRŽAVNA CESTA

ŽUPANIJSKA CESTA

LOKALNA CESTA

VODNOSPOSODARSKI SUSTAV

UREDBAJ ZA PROČIŠĆAVANJE

ISPUST OTPADNIH VODA

CRPNA STANICA

OSTALI DOVODNI KANALI

ODVODNJA OBORINSKIH VODA

ISPUST OBORINSKIH VODA

KANAL OBORINSKE VODE

OBRAĐA, SKLADIŠTENJE I ODLAGANJE OTPADA

ODLAGALIŠTE KOMUNALNOG OTPADA

ODLAGALIŠTE INERTNOG OTPADA

GRABAVINE ZA OBRADU GRABEVINSKOG OTPADA

KOMPOSTANA

PRETOVARNA STANICA

RECIKLAZNO DVORIŠTE

IZMJENE I DOPUNE PROSTORNOG PLANA UREĐENJA OPĆINE LASTOVO

LIST BROJ: 2.D

INFRASTRUKTURNI SUSTAVI - Vodnogospodarski sustav - Odvodnja otpadnih voda

PRIJEDLOG PLANA ZA PONOVNU JAVNU RASPRAVU

URBANIZAM

0 m 250 m 1000 m

S

Županija: DUBROVAČKO - NERETVANSKA	Općina: LASTOVO
Naziv prostornog plana: IZMJENE I DOPUNE PROSTORNOG PLANA UREĐENJA OPĆINE LASTOVO	
Naziv kartografskog prikaza: INFRASTRUKTURNI SUSTAVI - Vodnogospodarski sustav - Odvodnja otpadnih voda	
Broj kartografskog prikaza: 2.D	Mjerilo kartografskog prikaza: 1 : 25000
Odluka predstavničkog tijela o izradi plana (službeno glasilo): Odluka Općinskog vijeća Općine Lastovo o izradi Izmjena i dopuna Prostornog plana Općine Lastovo (Službeni glasnik Općine Lastovo 02/16)	Odluka predstavničkog tijela o donošenju plana (službeno glasilo):
Javna rasprava (datum objave): 13. rujna 2017.	Javni uvid odtad: od 27. rujna do 4. listopada 2017.
Ponovna javna rasprava (datum objave):	Javni uvid za ponovnu javnu raspravu odtad:
Pečat tijela odgovornog za provođenje javne rasprave:	Odgovorna osoba za provođenje javne rasprave:
	Leo Katić, načelnik Općine
	Mjesto i datum izrade plana: Dubrovnik, svibanj 2019.
Suglasnosti i mišljenja nadležnih organa uprave na plan:	
Pravna osoba / tijelo koje je izradilo plan:	URBANIZAM Dubrovnik d.o.o. DUBROVNIK
Pečat pravne osobe / tijela koje je izradilo plan:	Odgovorna osoba:
	dr. sc. Zrinka Rudež, dipl. ing. arh.
Odgovorni voditelj izrade plana:	
	dr. sc. Zrinka Rudež, dipl. ing. arh.
Stručni tim u izradi plana: Ivan Goluba, dipl. ing. grad. Danka Orbić, dipl. ing. arh. Jurica Knež, mag. geogr. i mag. ing. geod. i građ. Jure Marić, prof. Josip Mikulić, dipl. ing. arh.	Slavica Polić, mag. ing. arch. dr. sc. Zrinka Rudež, dipl. ing. arh. Bajro Šarić, dipl. oc. Mirena Steneš, dipl. ing. bio. i univ. spec. tech. Franciska Šipić, mag. ing. arh.
Pečat predstavničkog tijela:	Predsjednik predstavničkog tijela: Ilija Fričan
Istovjetnost ovog prostornog plana s izvornikom ovjerava:	Pečat nadležnog tijela:
(ime, prezime i potpis)	