


**GENERALNI URBANISTIČKI PLAN**  
 („Službeni glasnik Grada Dubrovnika“, broj 10/05., 10/07., 08/12., 3/14., 09/14. - pr.tekst., 04/16. - Odluka)

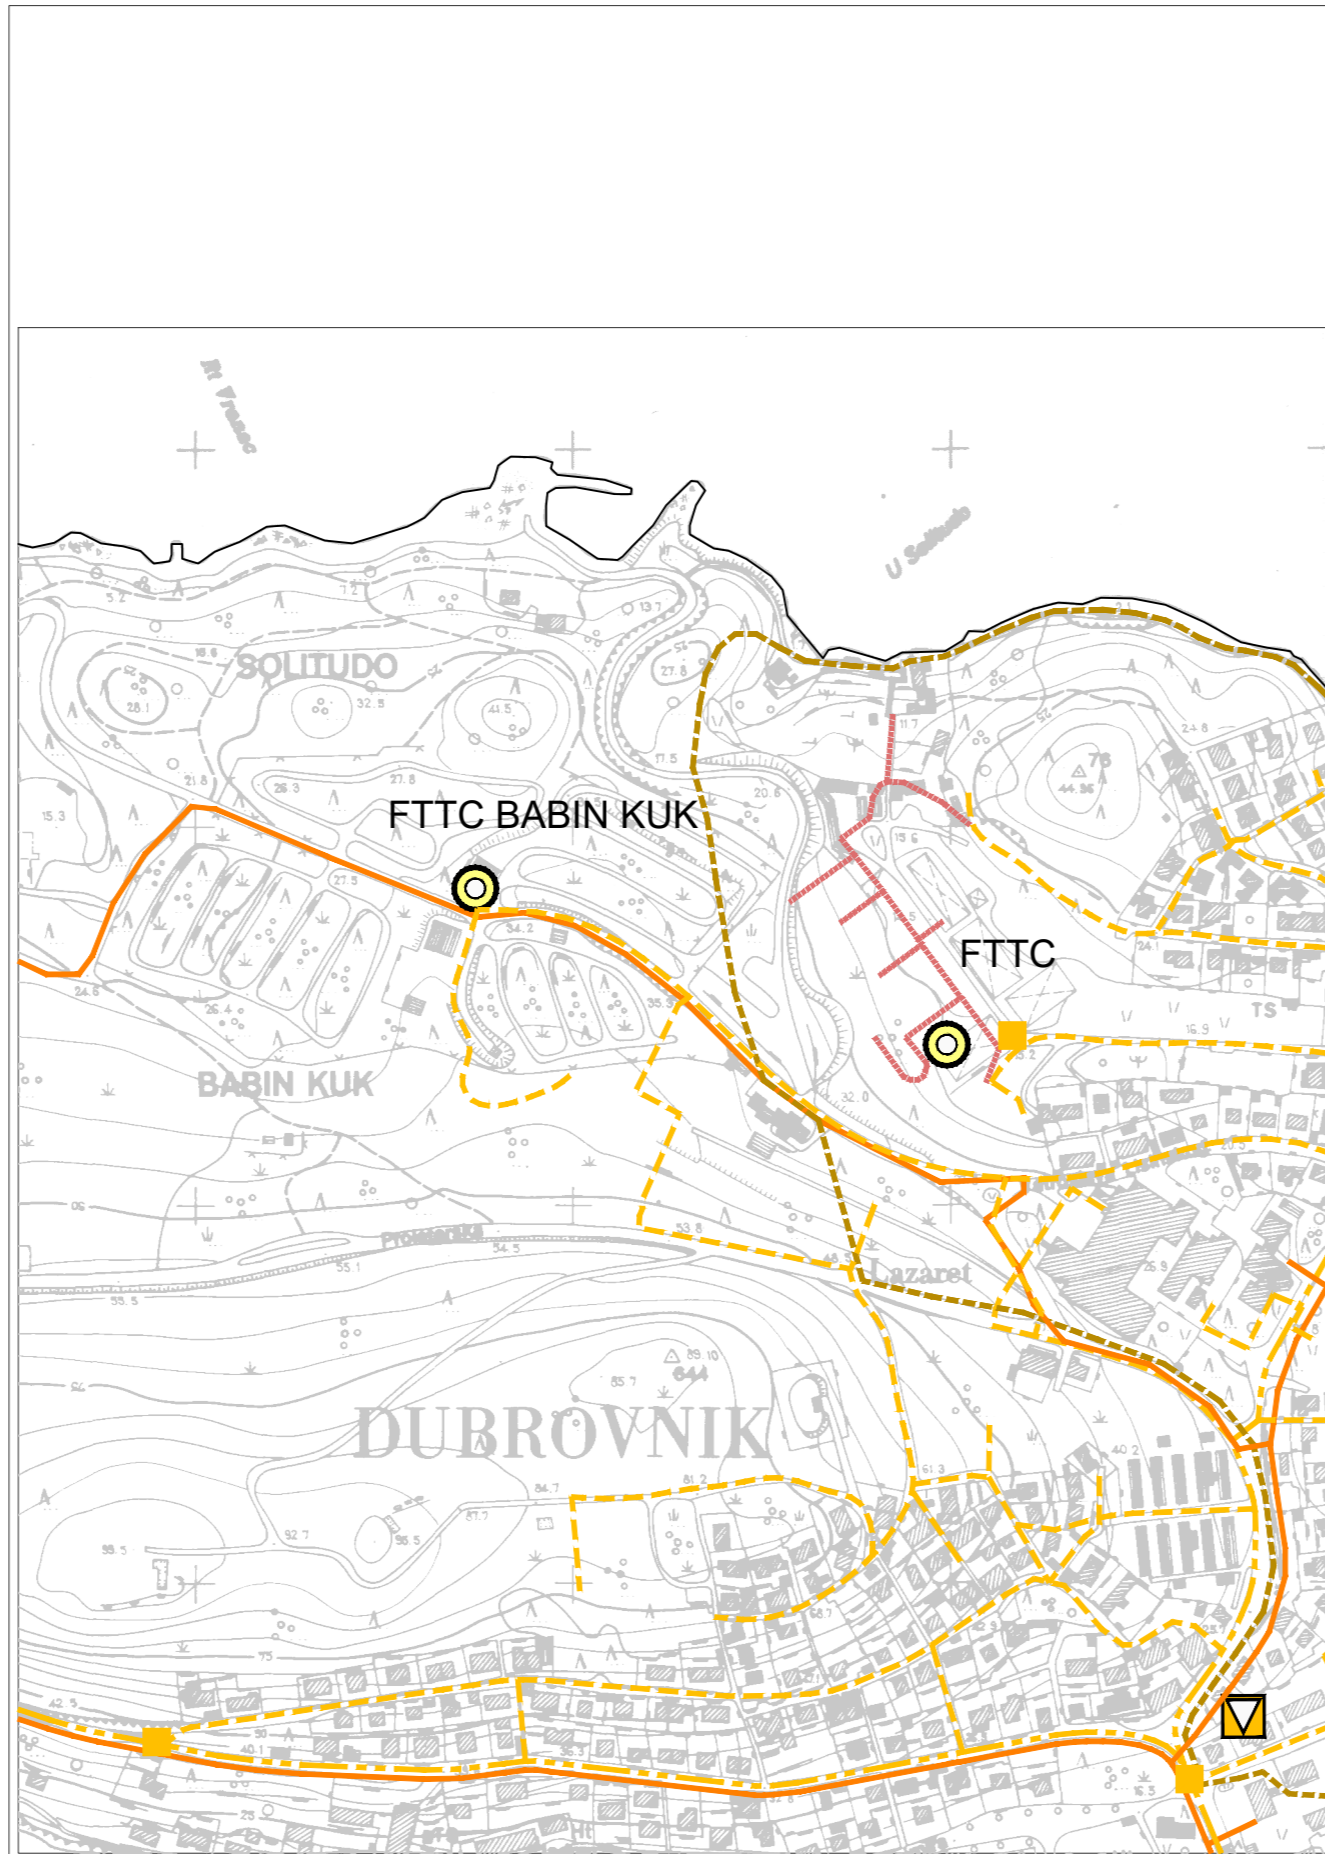

**IZMJENE I DOPUNE GENERALNOG URBANISTIČKOG PLANA**  
 („Službeni glasnik Grada Dubrovnika“, broj 25/18.)


**TUMAČ ZNAKOVA**

- GRANICE**
- OBUHVAT GENERALNOG URBANISTIČKOG PLANA
  - GRANICA GRADSKOG KOTARA

**POŠTA I TELEKOMUNIKACIJE**

- POŠTA**
- ☑ POŠTANSKI CENTAR
  - ☑ JEDINICA POŠTANSKE MREŽE

- JAVNE TELEKOMUNIKACIJE**
- ⊙ AKTIVNI ČVOROVU U NEPOKRETNJ MREŽI
  - ZDENAC
  - PODZEMNI KABEL
  - PLANIRANA EKI
  - PODMORSKI KABEL
  - KANALIZACIJA
  - SVJETLOVOD
  - PLANIRANI SVJETLOVOD
  - PODRUČJE PLANIRANE REKONSTRUKCIJE MREŽE

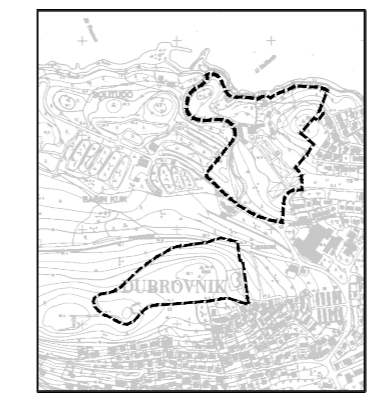

OBUHVAT IZMJENA I DOPUNA  
 GENERALNOG URBANISTIČKOG PLANA GRADA DUBROVNIKA



**REPUBLIKA HRVATSKA  
 GRAD DUBROVNIK**



**IZMJENE I DOPUNE GENERALNOG URBANISTIČKOG  
 PLANA GRADA DUBROVNIKA**

Županija:	DUBROVAČKO-NERETVANSKA	
Grad:	DUBROVNIK	
Naziv prostornog plana:	IZMJENE I DOPUNE GENERALNOG URBANISTIČKOG PLANA GRADA DUBROVNIKA	
Naziv kartografskog prikaza:	PROMETNA I KOMUNALNA INFRASTRUKTURNA MREŽA - TELEKOMUNIKACIJE	
Broj kartografskog prikaza:	<b>3.2.</b>	Mjerilo kartografskog prikaza: <b>1:5000</b>
Odluka predstavničkog tijela o izradi plana (službeno glasilo): "SLUŽBENI GLASNIK GRADA DUBROVNIKA", broj 11/16. i 16/17.	Odluka predstavničkog tijela o donošenju plana: (službeno glasilo): "SLUŽBENI GLASNIK GRADA DUBROVNIKA", broj 25/18.	
Javna rasprava (datum objave): <small>Stobodna Dalmacija 11.07.2018. Web MGIPU 10.07.2018. Dubrovački vjesnik 14.07.2018. Oglasna ploča Grada Dubrovnika od Web Grada Dubrovnika 11.07.2018. 11.07 do 27.07.2018.</small>	Javni uvid održan: od: 19.07.2018. do: 27.07.2018.	
Pečat tijela odgovornog za provođenje javne rasprave:	Odgovorna osoba za provođenje javne rasprave:  JELENA LONČARIĆ, dipl. iur., univ.spec.admin.urb.	
Suglasnost na plan prema članku 108. Zakona o prostornom uređenju ("Narodne novine" 153/13. i 65/17.) Klasa: 350-02/18-13/76, Ur.br.: 531-05-1-18-03 datum: 20. studenog 2018.		
Pravna osoba/tijelo koje je izradilo plan:	ZAVOD ZA PROSTORNO UREĐENJE DUBROVAČKO-NERETVANSKE ŽUPANIJE	
Pečat pravne osobe/tijela koje je izradilo plan:	Odgovorna osoba:  mr.sc. MARINA OREB, dipl. ing. arh.	
Odgovorni voditelj izrade plana: BARBARA SAVIN, dipl. ing. arh.		
Stručni tim u izradi plana: 1. BARBARA SAVIN, dipl. ing. arh.      6. SANJA ŠAUT, grad.tehn.      11. DRAGAN RAKOČEVIĆ, ing. tel. 2. mr.sc. MARINA OREB, dipl. ing. arh.      7. NIKOLA KARAMAN, mag.bio. i eko.mora      12. VICKO BEGOVIĆ, dipl. ing. grad. 3. STJEPKO KOVAČIĆ, dipl. ing. grad.      8. HRVOJE GLAVOR, mag.ing.mensaj. u.pom.      13. ZORAN ČOVIĆ, dipl. ing. grad. 4. SILVANA TASIĆ, ing. grad.      9. DANIJEL JOKIĆ, mag.geogr.      14. MARKO SPAJIĆ, dipl. ing. el. 5. IVAN LUKAČEVIĆ VERENAC, s.p.r.      10. IVA KNEGO, mag.ing.arh.		
Pečat predstavničkog tijela:	Predsjednik predstavničkog tijela:  mr.sc. MARKO POTREBICA	
Istovjetnost ovog prostornog plana s izvornikom ovjerava:  (ime, prezime i potpis)	Pečat nadležnog tijela:	