


UVJETI KORIŠTENJA, UREĐENJA I ZAŠTITE PROSTORA

Nositelj izrade: Općina Dubrovačko primorje  
 Stručni izrađivač: **ADF** d.o.o. za arhitekturu, projektiranje, savjetovanje, urbanizam i prostorno uređenje, Karlovac

Županija/Grad Zagreb	<b>DUBROVAČKO-NERETVANSKA ŽUPANIJA</b>	
Općina/Grad	<b>OPĆINA DUBROVAČKO PRIMORJE</b>	
Naziv prostornog plana:	DETALJNI PLAN UREĐENJA "POLJE"	
Naziv kartografskog prikaza:	UVJETI KORIŠTENJA, UREĐENJA I ZAŠTITE PROSTORA	
Broj kartografskog prikaza:	3.	Mjerilo kartografskog prikaza: 1:1000
Odluka o izradi prostornog plana (službeno glasilo): Službeni glasnik Dubrovačko - neretvanske županije, broj 6/09	Odluka predstavničkog tijela o donošenju plana (službeno glasilo): Službeni glasnik Dubrovačko - neretvanske županije, broj 1/12	
Prethodna rasprava (datum objave): Dubrovački list 14.04.2011.g.	Prethodna rasprava održana: 18.04.2011.g.	
Javna rasprava (datum objave): Slobodna Dalmacija 06.07.2011.g.; Dubrovački list 07.07.2011.g.	Javni uvid održan: 18.07.2011.g. - 18.08.2011.g.	
Pečat tijela odgovornog za provođenje javne rasprave:	Odgovorna osoba za provođenje javne rasprave: <b>Ivo Kola</b> (ime, prezime i potpis)	
Suglasnost na plan prema članku __ Zakona o prostornom uređenju i gradnji (NN 76/07, 38/09):		
Pravna osoba/tijelo koje je izradilo plan:	<b>ADF d.o.o., KARLOVAC, M. VRHOVCA 9</b>	
Pečat pravne osobe/tijela koje je izradilo plan:	Odgovorna osoba: <b>VLADIMIR PETROVIĆ, d.i.a.</b> (ime, prezime i potpis)	
Koordinator plana / Odgovorni voditelj izrade nacrtu prijedloga plana:	<b>BRANKICA PETROVIĆ, d.i.a.</b>	
Stručni tim u izradi plana:		
1. <b>Brankica Petrović, d.i.a.</b>	5. <b>Jadranko Gojanović, d.i.g.</b>	9. _____
2. <b>Vladimir Petrović, d.i.a.</b>	6. <b>Slobodan Mraković, d.i.g.</b>	10. _____
3. <b>Anamarija Rodak, d.i.a.</b>	7. _____	11. _____
4. <b>Katarina Hajdinić, d.i.a.</b>	8. _____	12. _____
Pečat predstavničkog tijela:	Predsjednik Općinskog vijeća: <b>Ivica Vrljić</b> (ime, prezime i potpis)	
Istovjetnost ovog prostornog plana s izvornikom ovjerava:	Pečat nadležnog tijela: _____ (ime, prezime i potpis)	

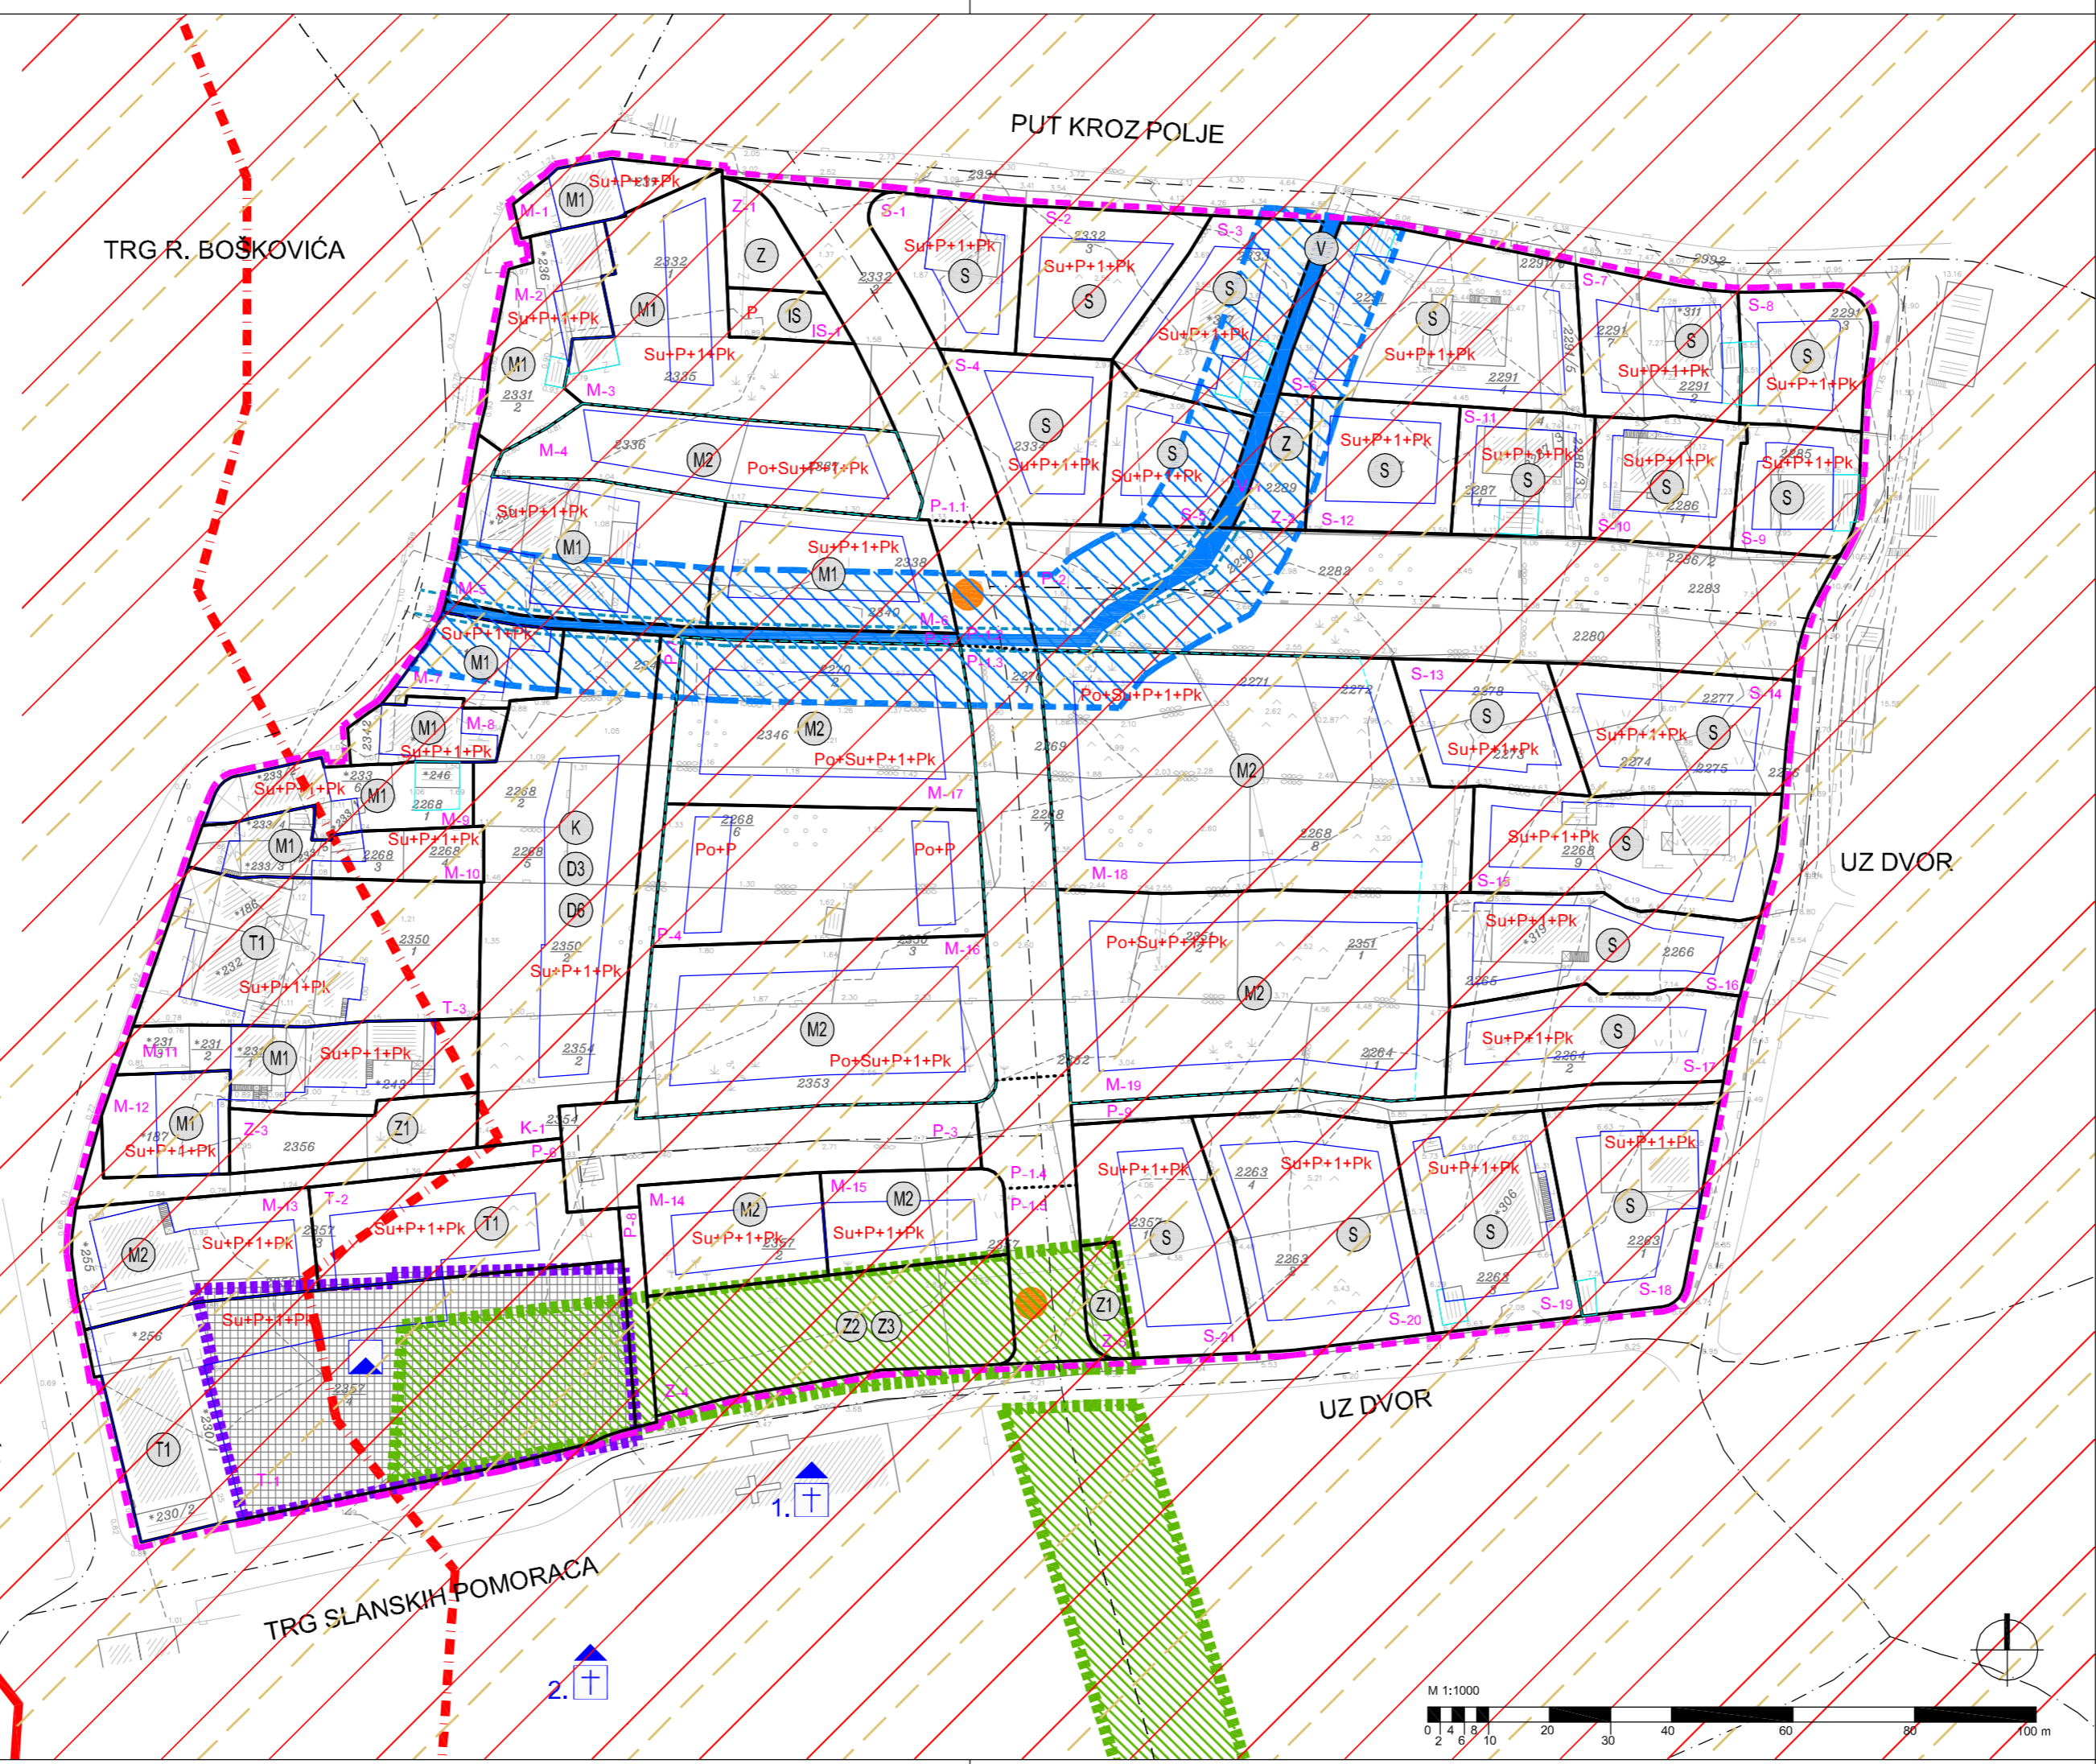

- 01 GRANICE**
- GRANICA OBUHVATA PLANA
  - POSEBNA GEODETSKA PODLOGA granica i oznaka katastarske čestice
  - POSEBNA GEODETSKA PODLOGA visinske slojnice terena
  - POSEBNA GEODETSKA PODLOGA zatečena osnovna građevina
  - POSEBNA GEODETSKA PODLOGA zatečena pomoćna građevina
  - GRANICA GRAĐEVNE ČESTICE
  - GRANICA NOVE GRAĐEVNE ČESTICE KOJA SE U SLUČAJU SPAJANJA UKIDA
  - OZNAKA GRAĐEVNE ČESTICE
  - KATNOST GRAĐEVINE
  - POVRŠINA GRADIVOG DIJELA ČESTICE osnovne i pomoćne građevine
  - POVRŠINA GRADIVOG DIJELA ČESTICE pomoćne građevine
  - POVRŠINA GRADIVOG DIJELA ČESTICE podrum
- 08 UVJETI KORIŠTENJA**
- ARHEOLOŠKA BAŠTINA
  - ARHEOLOŠKI LOKALITET "U POLJU" preventivno zaštićeno kulturno dobro
  - POVIJESNI SKLOP I GRAĐEVINA
  - SAKRALNA GRAĐEVINA 1. CRKVA SV. JERONIMA 2. FRANJEVAČKI SAMOSTAN
  - KRAJOBRAZ
  - OSOBITO VRIJEDAN PREDJEL - KULTIVIRANI KRAJOBRAZ
  - TLO
  - PODRUČJE NAJVEĆEG INTENZITETA POTRESA (VIII I VIŠI STUPANJ MCS LJESTVICE)
  - VODE I MORE
  - VODOTOK
  - ZAŠTITNI POJAS (10,0 m od ruba korita vodotoka)
  - CESTOVNI PROPUST / zacjelvljeni vodotok
  - ZAŠTITNO OBALNO PODRUČJE MORA obalna crta
  - ZAŠTITNO OBALNO PODRUČJE MORA pojas 70 mod obalne crte
  - ZAŠTITNO OBALNO PODRUČJE MORA pojas 1.000 m od obalne crte
  - MJERE ZAŠTITE OD ELEMENTARNIH NEPOGODA I RATNIH OPASNOSTI
  - HIDRANTI ZA OPSKRBU VODOM U SLUČAJU ELEMENTARNIH NEPOGODA I RATNIH OPASNOSTI

- 02 RAZVOJ I UREĐENJE NASELJA**
- STAMBENA NAMJENA
  - MJEŠOVITA NAMJENA pretežito stambena
  - MJEŠOVITA NAMJENA pretežito poslovna
  - UGOSTITELJSKO-TURISTIČKA NAMJENA ugostiteljski objekti iz skupine hotela
  - POSLOVNA NAMJENA uslužna i trgovačka
  - JAVNA I DRUŠTVENA NAMJENA 3. zdravstvena; 6. kultura
  - JAVNE ZELENE POVRŠINE 1. javni park; 2. dječje igralište; 3. vrt, odmoriste
  - ZAŠTITNE ZELENE POVRŠINE
  - POVRŠINE INFRASTRUKTURNIH SISTAVA transformatorska stanica TS
  - VODNA POVRŠINA vodotok
  - PROMETNA POVRŠINA

