






Granice



-  obalna crta na katastarskom planu
-  linija 100 m od obalne crte
-  granica izdvojenog građevinskog područja izvan naselja

Namjena površina

izgrađeni dio neizgrađeni dio



-  sportsko-rekreacijska namjena
R5 - rekreacijski park
-  gospodarska - poslovna namjena
akvakultura (kopneni servis) - lokacija

Područja posebnih uvjeta korištenja

-  neuređeni dio građevinskog područja
-  obuhvat urbanističkog plana uređenja

Pomorski promet

-  privezište

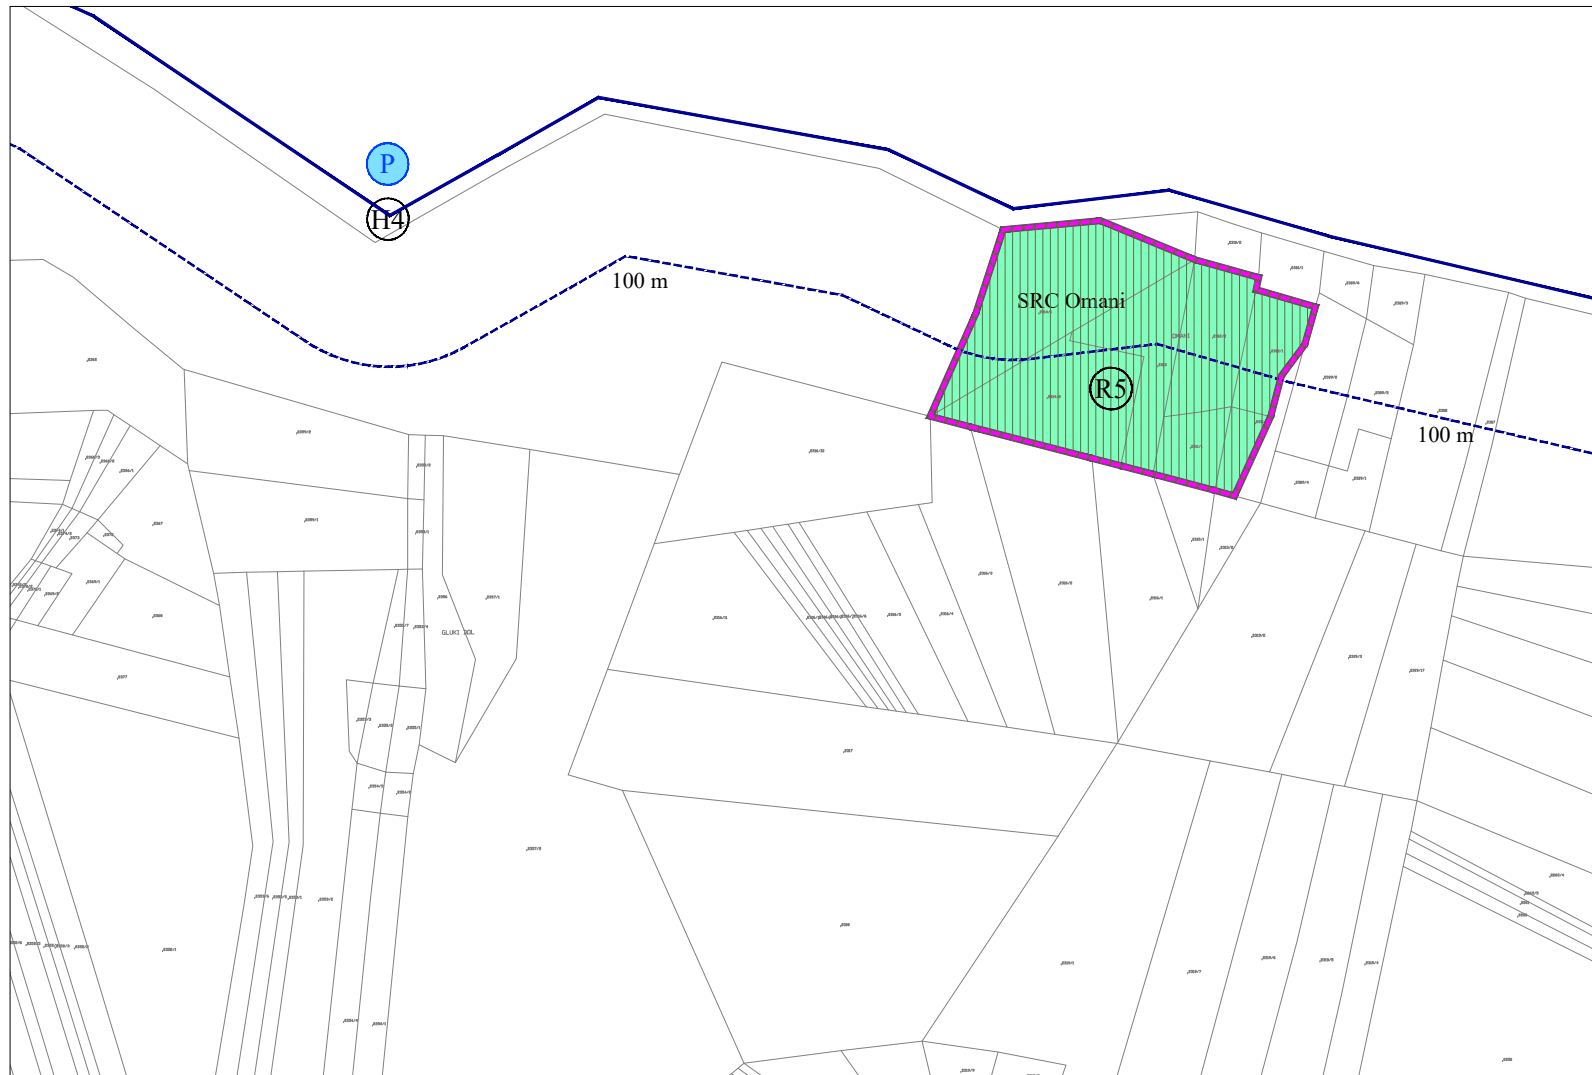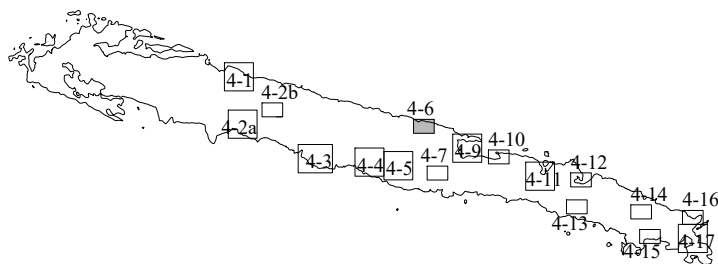

Županija:

DUBROVAČKO-NERETVANSKA ŽUPANIJA

Općina:

OPĆINA MLJET

Naziv prostornog plana:

IZMJENE I DOPUNE
PROSTORNOG PLANA UREĐENJA OPĆINE MLJET
prijedlog

Naziv kartografskog prikaza:

GRAĐEVINSKA PODRUČJA
I PODRUČJA POSEBNIH UVJETA KORIŠTENJA

Broj kartografskog prikaza:	4-6	Mjerilo kartografskog prikaza:	1 : 5 000
Odluka o izradi prostornog plana (službeno glasilo): Službeni glasnik Općine Mljet 03/19		Odluka predstavničkog tijela o donošenju plana (službeno glasilo):	-
Javna rasprava (datum objave):	-	Javni uvid održan:	-
Pečat tijela odgovornog za provedbu javne rasprave:		Osoba odgovorna za provedbu javne rasprave:	 Dragec Levak, dipl.iur.

Pravna osoba koja je izradila plan: Grgurević & partneri d.o.o.
Čanićeva 6, 10000 Zagreb

Suglasnost na plan prema članku 108. Zakona o prostornom uređenju (NN 153/13, 65/17, 114/18, 39/19):

Klasa: -, Ur. broj: -, datum: -.

Odgovorna osoba:	Odgovorni voditelj:
 Hrvoje Vidović, dipl. ing. arh.	 Hrvoje Vidović, dipl. ing. arh.
Pečat pravne osobe koja je izradila plan:	Pečat odgovornog voditelja:

Stručni tim u izradi plana:

Prof. dr. sc. Oleg Grgurević, dipl. ing. arh., dipl. ing. šum.	Hrvoje Vidović, dipl. ing. arh.
Marko Jakelić, dipl. ing. arh.	Deanka Hirjan, dipl. iur.
Ivona Jerković, dipl. ing. arh.	Dr. sc. Hrvoje Carić, dipl. oec., dipl. struč. zaštite okoliša
Nikola Kašić, mag. ing. arch.	Duran Klepo, dipl. ing. građ.
Marina Krčalić, mag. ing. arch.	Božo Tomić, dipl. ing. el.
Slaven Letica, mag. ing. arch.	Damir Šiljeg, mag. ing. el.
Ivana Šustić, dipl. ing. arh.	Andrija Čuljak, mag. ing. mech.

Pečat predstavničkog tijela:	Predsjednik predstavničkog tijela:
	 -

Istovjetnost ovog prostornog plana s izvornikom ovjerava:

--

Pečat nadležnog tijela: