


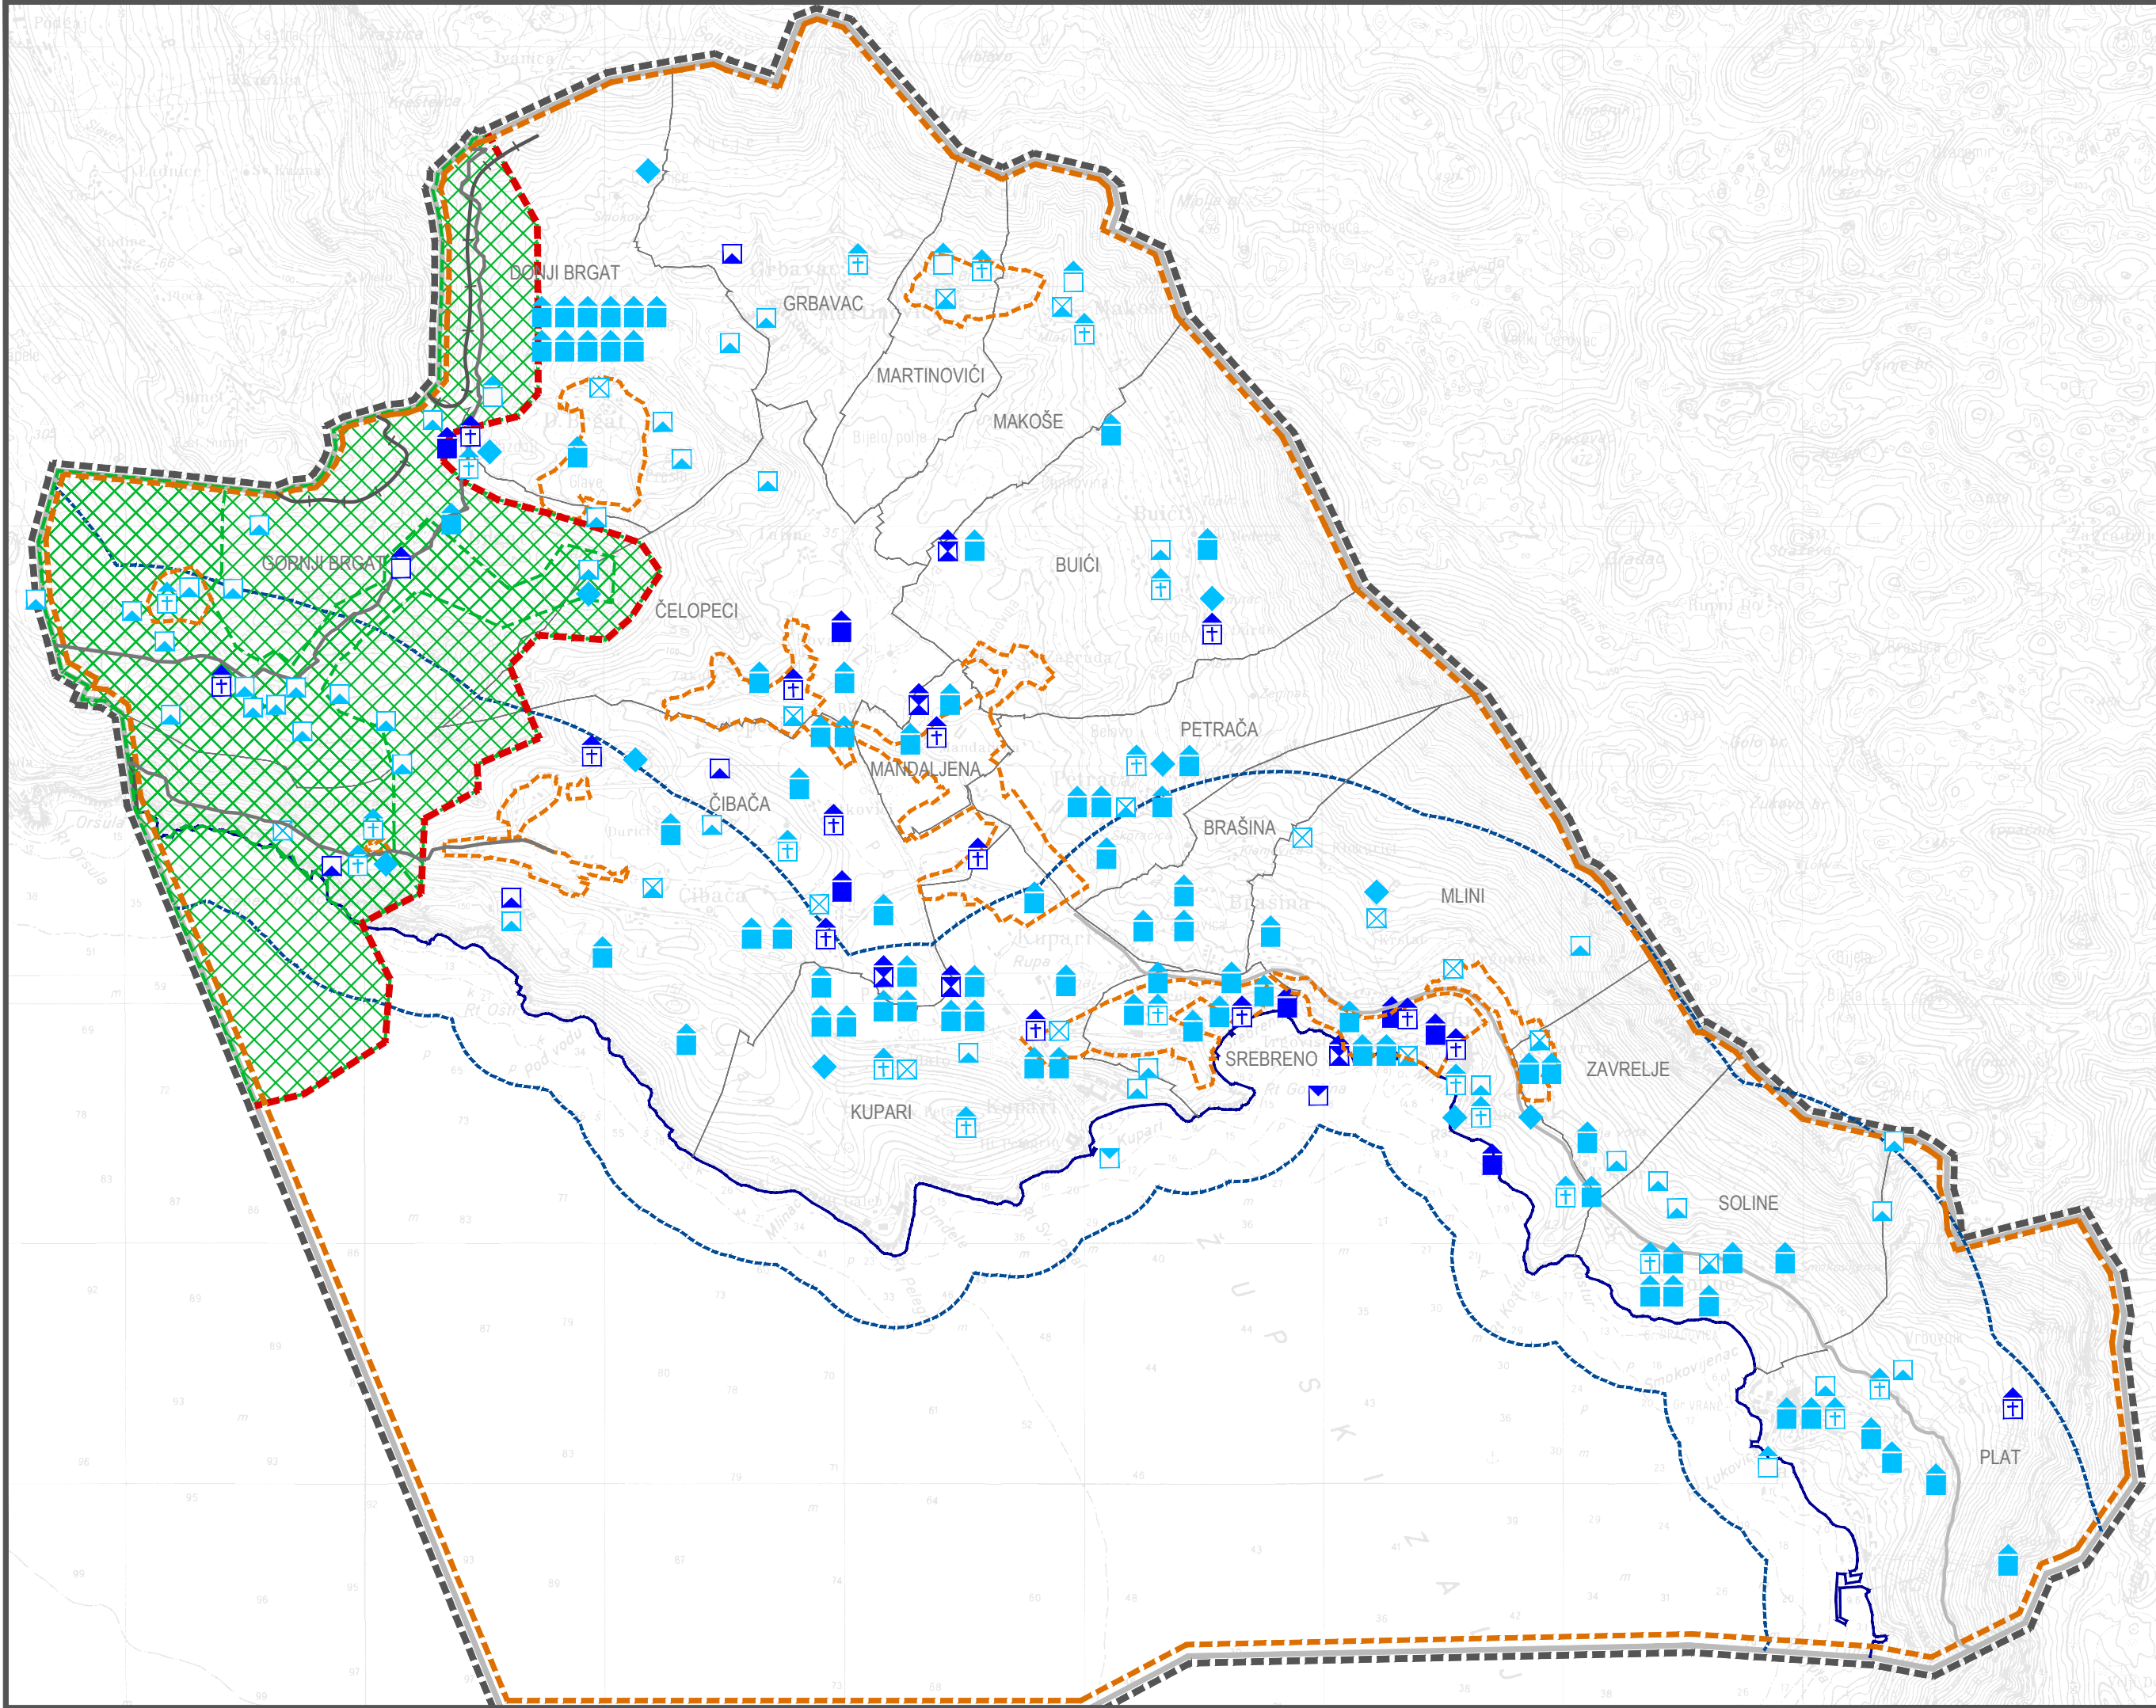

TUMAČ ZNAKOVA

GRANICE

- OBUH VAT PLANA
- OPĆINSKA GRANICA
- GRANICA NASELJA
- PROSTOR OGRANIČENJA
- OBALNA LINIJA
- LINIJA 70 m / 100 m OD OBALNE LINIJE

PREDMET IZMJENA I DOPUNA

SVJETSKA BAŠTINA

Obuhvati područja svjetske baštine

- Prijedlog granica buffer zona svjetske i potencijalno svjetske kulturne baštine

KULturna DOBRA

zaštićeno predloženo za zaštitu

ARHEOLOŠKA BAŠTINA

- ARHEOLOŠKI POJEDINAČNI LOKALITET - KOPNENI
- ARHEOLOŠKI POJEDINAČNI LOKALITET - PODMORSKI

POVIJESNA GRADITELJSKA CJELINA

- GRADSKO-SEOSKO NASELJE
- SEOSKO NASELJE

POVIJESNI SKLOP I GRAĐEVINA

- GRADITELJSKI SKLOP
- CIVILNA GRAĐEVINA
- SAKRALNA GRAĐEVINA
- TVRĐAVA, KULA
- SPOMEN OBJEKT

EVIDENTIRANE POVIJESNE CJELINE

KULturni KRAJOLICI

- OBLIKOVANI KRAJOLIK
Urbani/fortifikacijski krajolik Dubrovnika
Fortifikacijski krajolik Srda
- ASOCIJATIVNI KRAJOLIK
Krajolik Dubrovačke republike

Krajolici povijesne infrastrukture

- KARAVANSKI PUT
- NAPOLEONOV PUT
- POVIJESNA ŽELJEZNICA

IZMJENE I DOPUNE PROSTORNOG PLANA
UREĐENJA OPĆINE ŽUPA DUBROVAČKA

LIST BR: 3.1

UVJETI KORIŠTENJA, UREĐENJA I ZAŠTITE PROSTORA - PODRUČJA POSEBNIH UVJETA KORIŠTENJA - KULturna DOBRA

PRIJEDLOG PLANA

URBANIZAM

0 m 250 m 1000 m



Županija: DUBROVAČKO - NERETVANSKA OPĆINA ŽUPA DUBROVAČKA

Naziv prostornog plana: IZMJENE I DOPUNE PROSTORNOG PLANA UREĐENJA OPĆINE ŽUPA DUBROVAČKA

Naziv kartografskog prikaza: UVJETI KORIŠTENJA, UREĐENJA I ZAŠTITE PROSTORA - PODRUČJA POSEBNIH UVJETA KORIŠTENJA - KULturna DOBRA

Broj kartografskog prikaza: 3.1

Mjerilo kartografskog prikaza: 1 : 25000

Odluka predstavničkog tijela o izradi plana (službeno glasilo):
Odluka o izradi Izmjena i dopuna Prostornog plana uređenja Općine Župa dubrovačka (Službeni glasnik Općine Župa dubrovačka 10/18.,11/19.)

Odluka predstavničkog tijela o donošenju plana (službeno glasilo):

Javna rasprava (datum objave):

Javni uvid održan:

Pečat tijela odgovornog za provođenje javne rasprave:

Odgovorna osoba za provođenje javne rasprave:

Ksenija Šiša, dipl.ing.građ., voditelj Odsjeka

Mjesto i datum izrade plana:

Dubrovnik, listopad 2021.

Suglasnosti i mišljenja nadležnih organa uprave na plan:

Pravna osoba / tijelo koje je izradilo plan:

URBANIZAM DUBRONIK d.o.o.
DUBROVNIK

Pečat pravne osobe/tijela koje je izradilo plan:

Odgovorna osoba:

URBANIZAM DUBROVNIK d.o.o.

dr.sc. Zrinka Rudež, dipl.ing.arh.
Direktor

Odgovorni voditelj izrade plana:

dr.sc. Zrinka Rudež, dipl.ing.arh.

Stručni tim u izradi plana:

Ivan Goluža, dipl. ing. građ.
Danka Grbac Nikolac, dipl. ing. kraj. arh.
Jurica Knego, mag.geogr. i mag.ing.geod.et geoinf.
Ines Marković, mag. ing. arch.
Josip Mikulić, dipl.iur.

dr.sc. Zrinka Rudež, dipl.ing.arh.
Bajro Sarić, dipl.oec.
Antonio Šakić, arh. teh.

Pečat predstavničkog tijela:

Predsjednik predstavničkog tijela:

Lovorko Klešković

Istovjetnost ovog prostornog plana s izvornikom ovjerava:

Predsjednik Odbora za Statut i Poslovnik:

(ime, prezime i potpis)

(ime, prezime i potpis)