



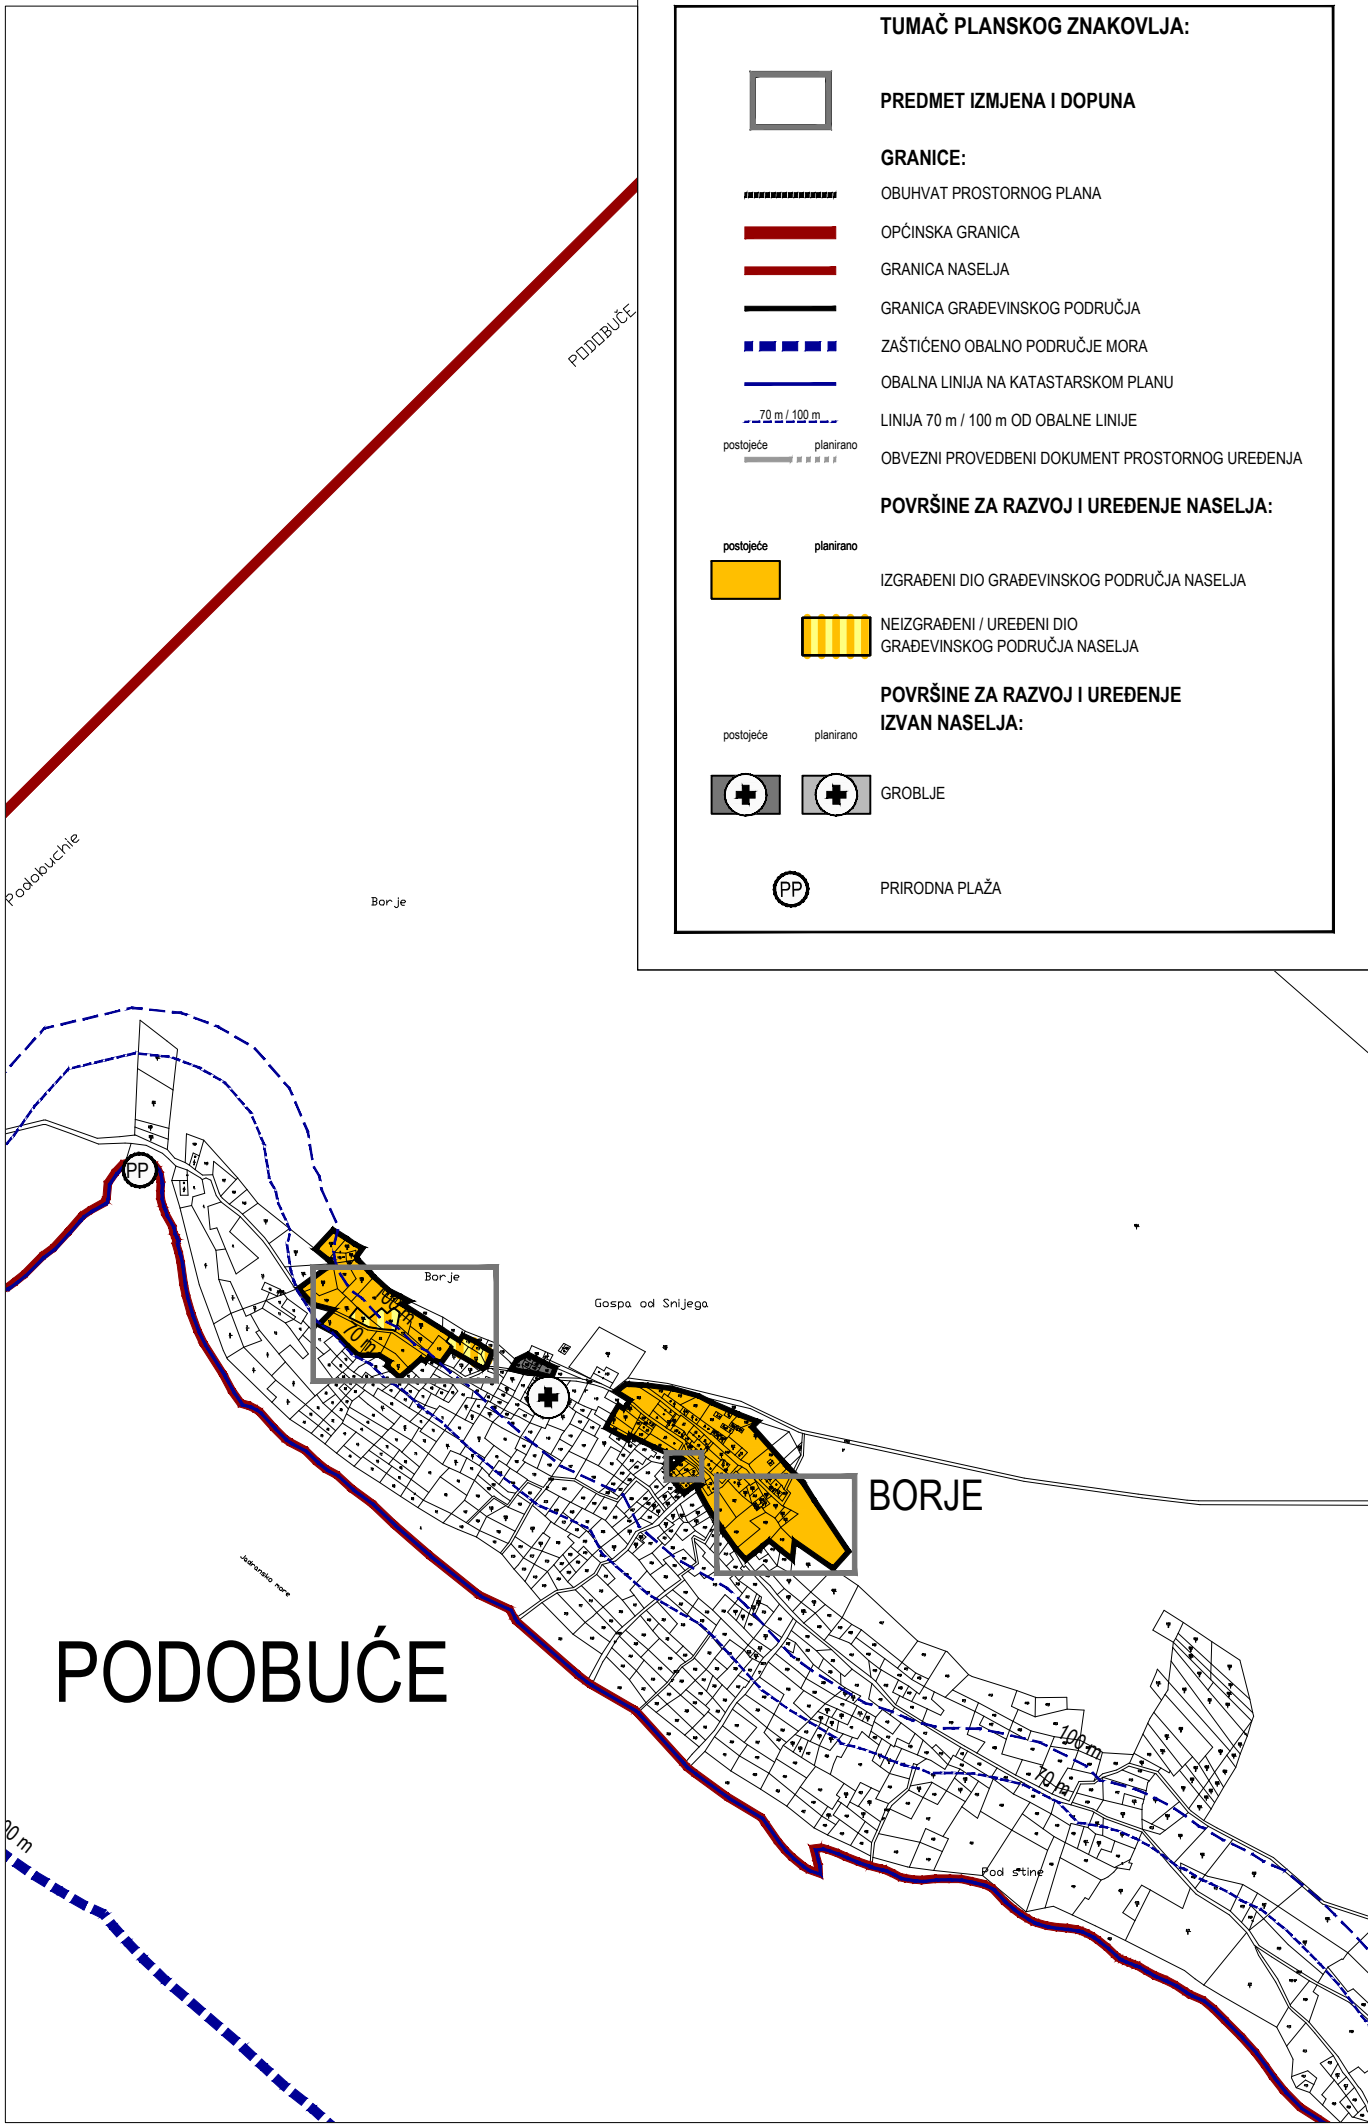


TUMAČ PLANSKOG ZNAKOVLJA:

- PREDMET IZMJENA I DOPUNA**
- GRANICE:**
- OBUHVAAT PROSTORNOG PLANA
 - OPĆINSKA GRANICA
 - GRANICA NASELJA
 - GRANICA GRAĐEVINSKOG PODRUČJA
 - ZAŠTIĆENO OBALNO PODRUČJE MORA
 - OBALNA LINIJA NA KATASTARSKOM PLANU
 - LINIJA 70 m / 100 m OD OBALNE LINIJE
 - OBVEZNI PROVEDBENI DOKUMENT PROSTORNOG UREĐENJA
- POVRŠINE ZA RAZVOJ I UREĐENJE NASELJA:**
- IZGRAĐENI DIO GRAĐEVINSKOG PODRUČJA NASELJA
- NEIZGRAĐENI / UREĐENI DIO GRAĐEVINSKOG PODRUČJA NASELJA
- POVRŠINE ZA RAZVOJ I UREĐENJE IZVAN NASELJA:**
- GROBLJE
- PRIRODNA PLAŽA

SHEMATSKI PRIKAZ OPĆINE OREBIĆ

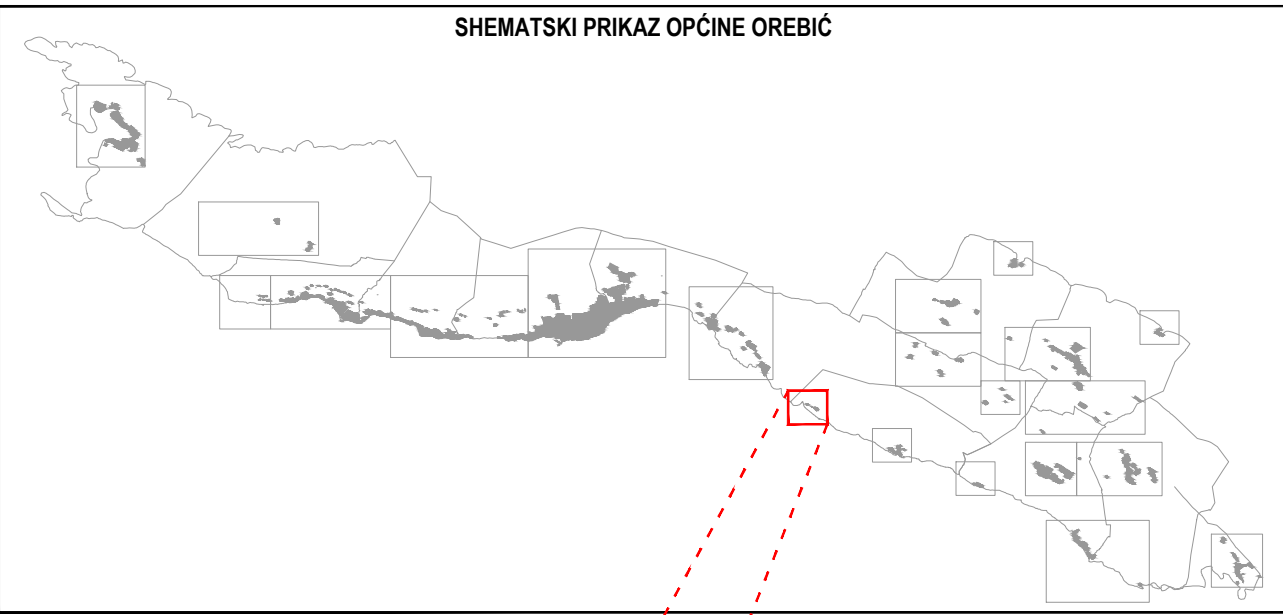

SHEMATSKI PRIKAZ NASELJA DONJA BANDA - PODOBUĆE

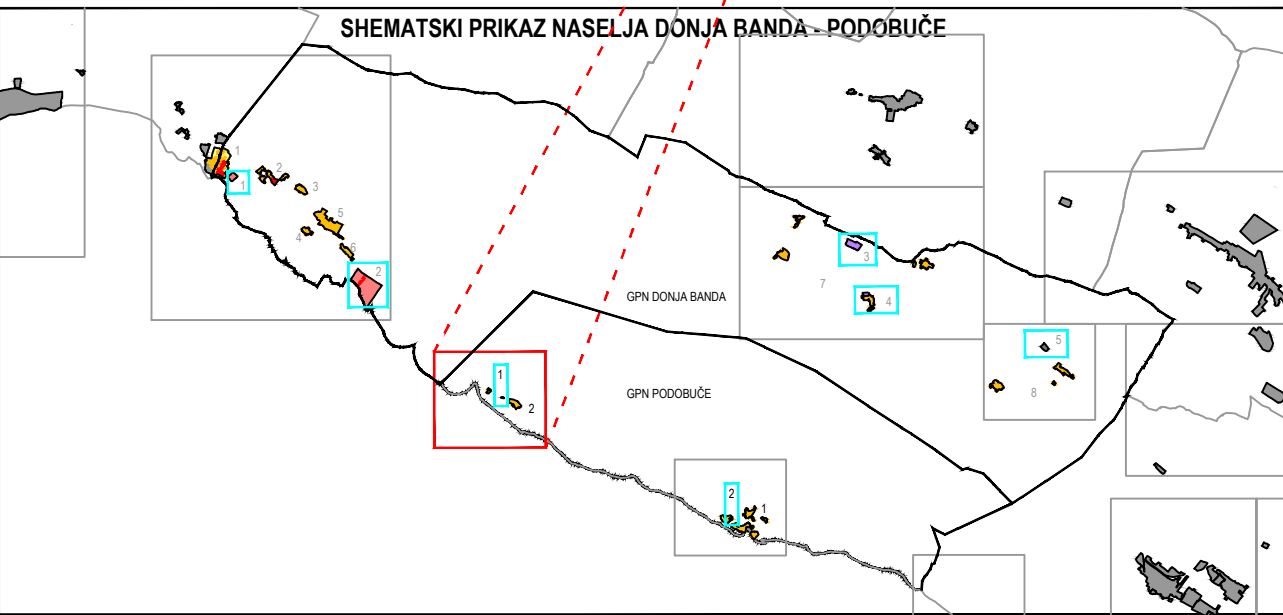

GRAĐEVINSKO PODRUČJE NASELJA DONJA BANDA - PODOBUČE							IZDVOJENI DIO GRAĐEVINSKOG PODRUČJA IZVAN NASELJA						
GRAĐEVINSKO PODRUČJE NASELJA (GPN)	IZDVOJENI DIO GRAĐEVINSKOG PODRUČJA NASELJA (IDGPN)	IZGRAĐENI DIO m²	%	NEIZGRAĐENI DIO m²	%	GPN UKUPNO m²	NASELJE	IZDVOJENO GRAĐEVINSKO PODRUČJE IZVAN NASELJA (IGPIN)	IZGRAĐENI DIO m²	%	NEIZGRAĐENI DIO m²	%	IGPIN UKUPNO m²
DONJA BANDA	1. MOKALO	16 849	52	15 320	48	32 169	DONJA BANDA	1. TZ KULJEVAN	0	0	4 222	100	4 222
	2. CIBILIČI	16 452	88	2 184	12	18 636		2. TZ PRATNICE	14 863	31	41 410	69	47 923
	3. BIBICA	5 981	90	640	10	6 621		3. DONJA BANDA	8 542	100	0	0	8 542
	4. HARLOVIČ	4 681	89	569	11	5 250		4. ZAKOTARAC	1 960	100	0	0	1 960
	5. POSTUP	28 994	96	1 171	4	30 165		5. GROBLJE SV. IVANA	3 009	100	0	0	3 009
	6. POSTUP JUG	6 796	30	15 929	70	22 725							
	7. ŽUPANIJE SELO	36 167	98	588	2	36 755							
	8. PRIZDRINA	18 996	100	0	0	18 996							
UKUPNO GPN DONJA BANDA							UKUPNO IGPN DONJA BANDA		20 024	43	45 632	57	65 656
PODOBUČE	1. PODOBUČE 1	27 480	94	1 812	6	29 292	PODOBUČE	1. GROBLJE GOSPE OD SNIGA	239	0	0	0	239
	2. PODOBUČE 2	12 200	95	643	5	12 843		2. GROBLJE U NASELJU	216	0	0	0	216
UKUPNO GPN PODOBUČE		39 680	94	1 577	6	42 135	UKUPNO GPN PODOBUČE		455	0	0	0	455

IZMJENE I DOPUNE
PROSTORNOG PLANA UREĐENJA OPĆINE OREBIĆ

LIST BR:	4.10	GRAĐEVINSKA PODRUČJA NASELJA - DONJA BANDA - PODOBUĆE PRIJEDLOG PLANA ZA PONOVRNU JAVNU RASPRAVU
IG+ URBANIZAM d.o.o. Vukovarska 8/II, 20000 DUBROVNIK	0 m 500 m 1000 m 2000 m	

Županija:	DUBROVAČKO - NERETVANSKA	OPĆINA OREBIĆ
Naziv prostornog plana:	IZMJENE I DOPUNE PROSTORNOG PLANA UREĐENJA OPĆINE OREBIĆ PRIJEDLOG PLANA ZA PONOVRNU JAVNU RASPRAVU	
Naziv kartografskog prikaza:	GRAĐEVINSKA PODRUČJA NASELJA - DONJA BANDA - PODOBUĆE	
Broj kartografskog prikaza:	4.10	Mjerilo kartografskog prikaza: 1 : 5 000
Odluka predstavničkog tijela o izradi plana (službeno glasilo): Odluka o izradi Izmjena i dopuna Prostornog plana uređenja Općine Orebić (Službeni glasnik Općine Orebić, 04/15.)	Odluka predstavničkog tijela o donošenju plana (službeno glasilo):	
Javna rasprava (datum objave): 26. rujna 2016. Ponovna javna rasprava (datum objave):	Javni uvid održan: od 10. do 24. listopada 2016. Javni uvid za ponovnu javnu raspravu održan:	
Pečat tijela odgovornog za provođenje javne rasprave:	Odgovorna osoba za provođenje javne rasprave: Tomislav Ančić načelnik Općine	
M.P.	Mjesto i datum izrade plana: Dubrovnik, veljača 2017.	
Suglasnosti i mišljenja nadležnih organa uprave na plan:		
Pravna osoba / tijelo koje je izradilo plan: IGH URBANIZAM d.o.o. DUBROVNIK		
Pečat pravne osobe/tijela koje je izradilo plan:	Odgovorna osoba: dr.sc. Zrinka Rudež, dipl.ing.arh. Direktor	
M.P.		
Odgovorni voditelj izrade plana:	dr.sc. Zrinka Rudež, dipl.ing.arh.	
M.P.		
Stručni tim u izradi plana: Ivan Goluža, dipl. ing. grad. Jurica Knego, mag. geogr. i mag. ing. geod. et geoinf. Jure Marić, prof. Josip Mikulić, dipl. iur. Katarina Mojaš, mag. ing. arch.	Slavica Polić, mag. ing. arch. dr.sc.Zrinka Rudež, dipl. ing. arh. Bajro Sarić, dipl. oec. Melkior Serdarević, mag. ing. arch. Željko Vukelić, dipl. ing. arh.	
Pečat predstavničkog tijela:	Predsjednik predstavničkog tijela: Toni Marelić	
M.P.		
Istovjetnost ovog prostornog plana s izvornikom ovjerava:	Pečat nadležnog tijela:	
(ime, prezime i potpis)	M.P.	