


IZMJENE I DOPUNE GENERALNOG URBANISTIČKOG PLANA GRADA DUBROVNIKA

PRIJEDLOG PLANA, studeni 2017.

Županija	DUBROVAČKO-NERETVANSKA ŽUPANIJA	
Općina/grad	GRAD DUBROVNIK	
Naziv prostornog plana:	IZMJENE I DOPUNE GENERALNOG URBANISTIČKOG PLANA GRADA DUBROVNIKA	
Naziv kartografskog prikaza:	UVJETI KORIŠTENJA I ZAŠTITE PROSTORA Područja primjene posebnih mjera uređenja i zaštite Područja i dijelovi primjene planskih mjera zaštite	
Broj kartografskog prikaza:	4.6	Mjerilo kartografskog prikaza: 1:10000
Odluka o izradi plana: (službeno glasilo): "Službeni glasnik Grada Dubrovnika" br. 11/16	Odluka predstavničkog tijela o donošenju plana (službeno glasilo):	
Javna rasprava (datum objave):	Javni uvid održan od: do:	
Pečat tijela odgovornog za provođenje javne rasprave:	Odgovorna osoba za provođenje javne rasprave: Jelena Lončarić, dipl.iur., univ.spec.admin.urb	
Suglasnost na plan prema čl. 108. Zakona o prostornom uređenju ("Narodne novine", br. 153/13 i 65/17)		
broj suglasnosti klasa:	Ur.broj.:	datum:
Pravna osoba/tijelo koje je izradilo plan:	URBANISTICA d.o.o. Zagreb, Đorđićeva 5	
Pečat pravne osobe/tijela koje je izradilo plan:	Odgovorna osoba: Jasminka Pilar - Katavić, dipl.ing.arh.	
Odgovorni voditelj izrade plana: Jasminka Pilar-Katavić, dipl.ing.arh.		
Stručni tim u izradi plana: Ana Putar, dipl.ing.arh. Sandra Smiljanić, mag.ing.arch. Domagoj Šumanovac, ing.arh.		
Renata Filipović, dipl. ing.građ. Dean Vučić, ing.geod.		
Pečat predstavničkog tijela:	Predsjednik predstavničkog tijela: (ime, prezime i potpis)	
Istovjetnost ovog prostornog plana s izvornikom ovjerava:	Pečat nadležnog tijela:	
(ime, prezime i potpis)		

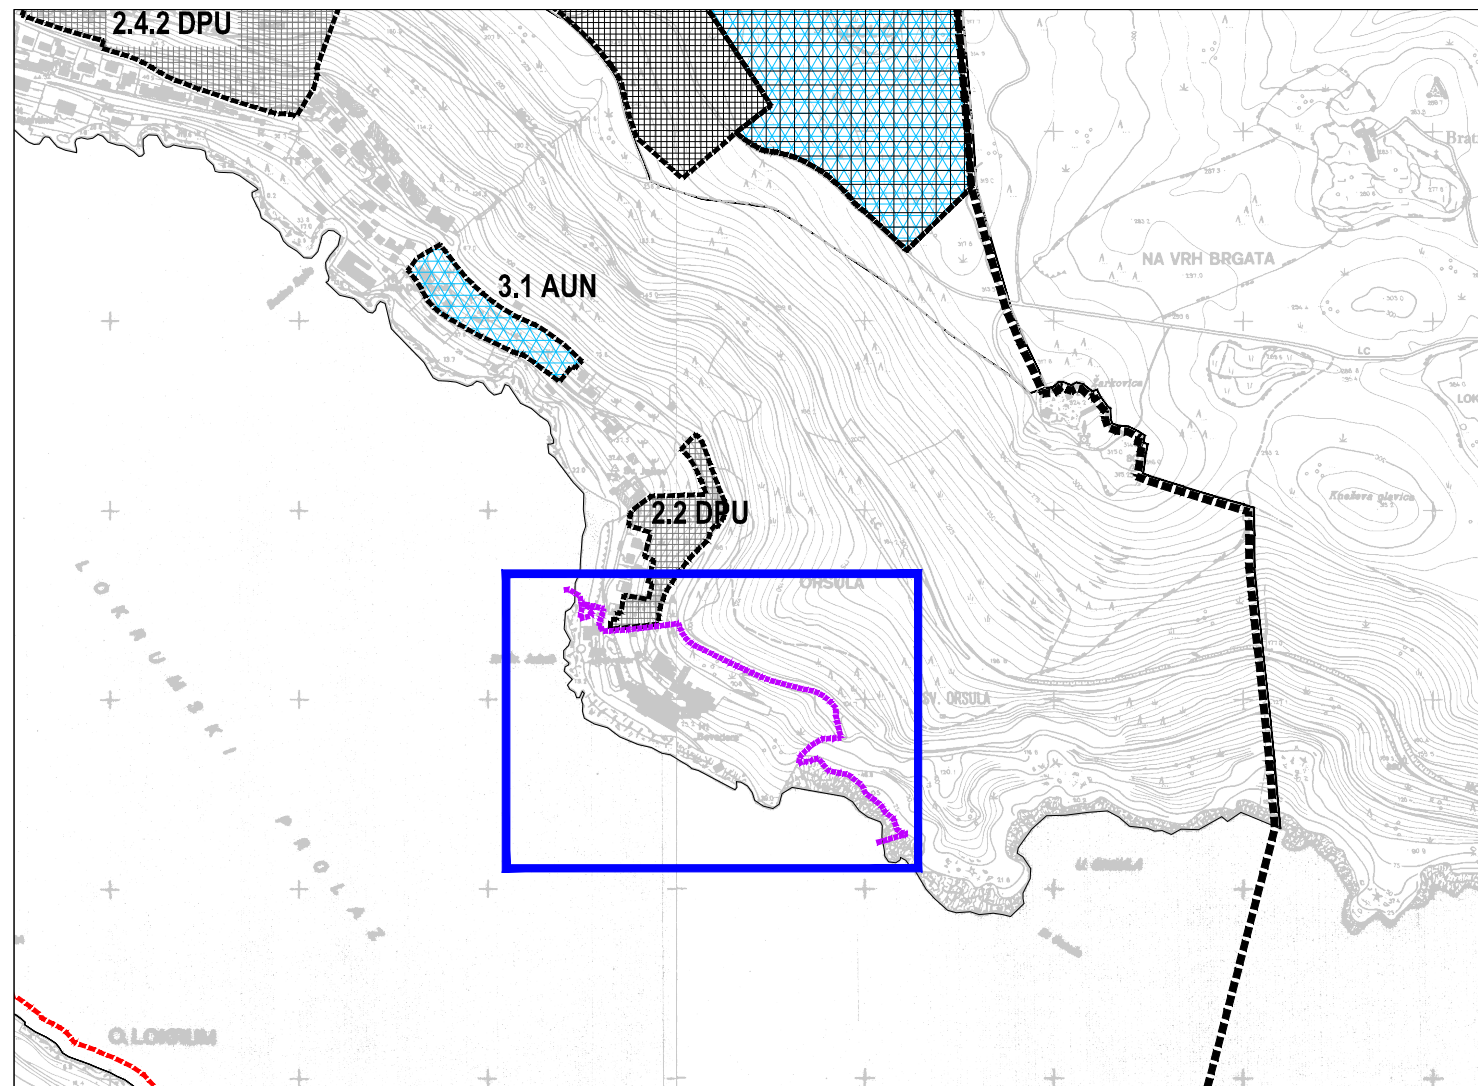

TUMAČ ZNAKOVA

-  PODRUČJE IZMJENA I DOPUNA GUP-a
-  GRANICA OBUHVATA IZMJENA I DOPUNA GUP-a
-  OBUHVAT OBAVEZNE IZRADE DETALJNOG PLANA UREĐENJA
2.2 - SVETI JAKOV