



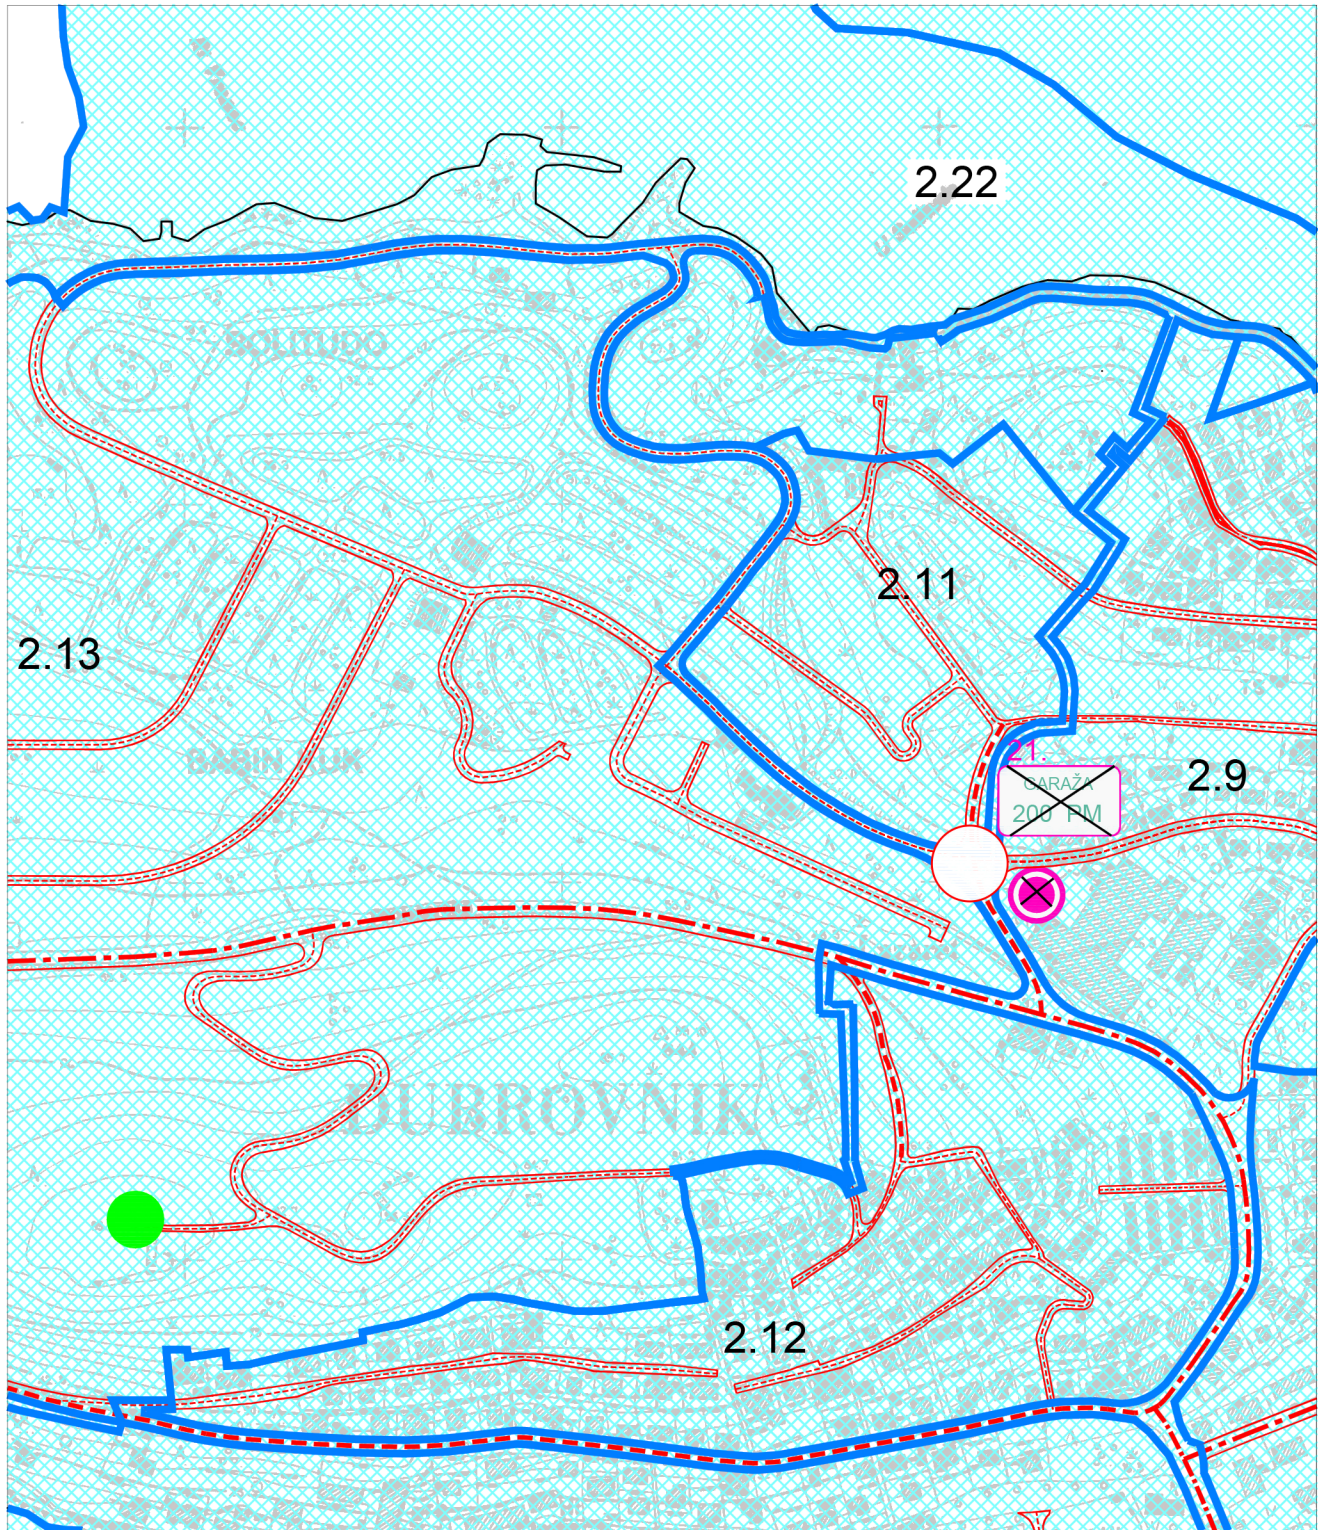

GENERALNI URBANISTIČKI PLAN
(„Službeni glasnik Grada Dubrovnika“, broj 10/05., 10/07., 08/12., 3/14., 09/14. - pr.tekst., 04/16. - Odluka)

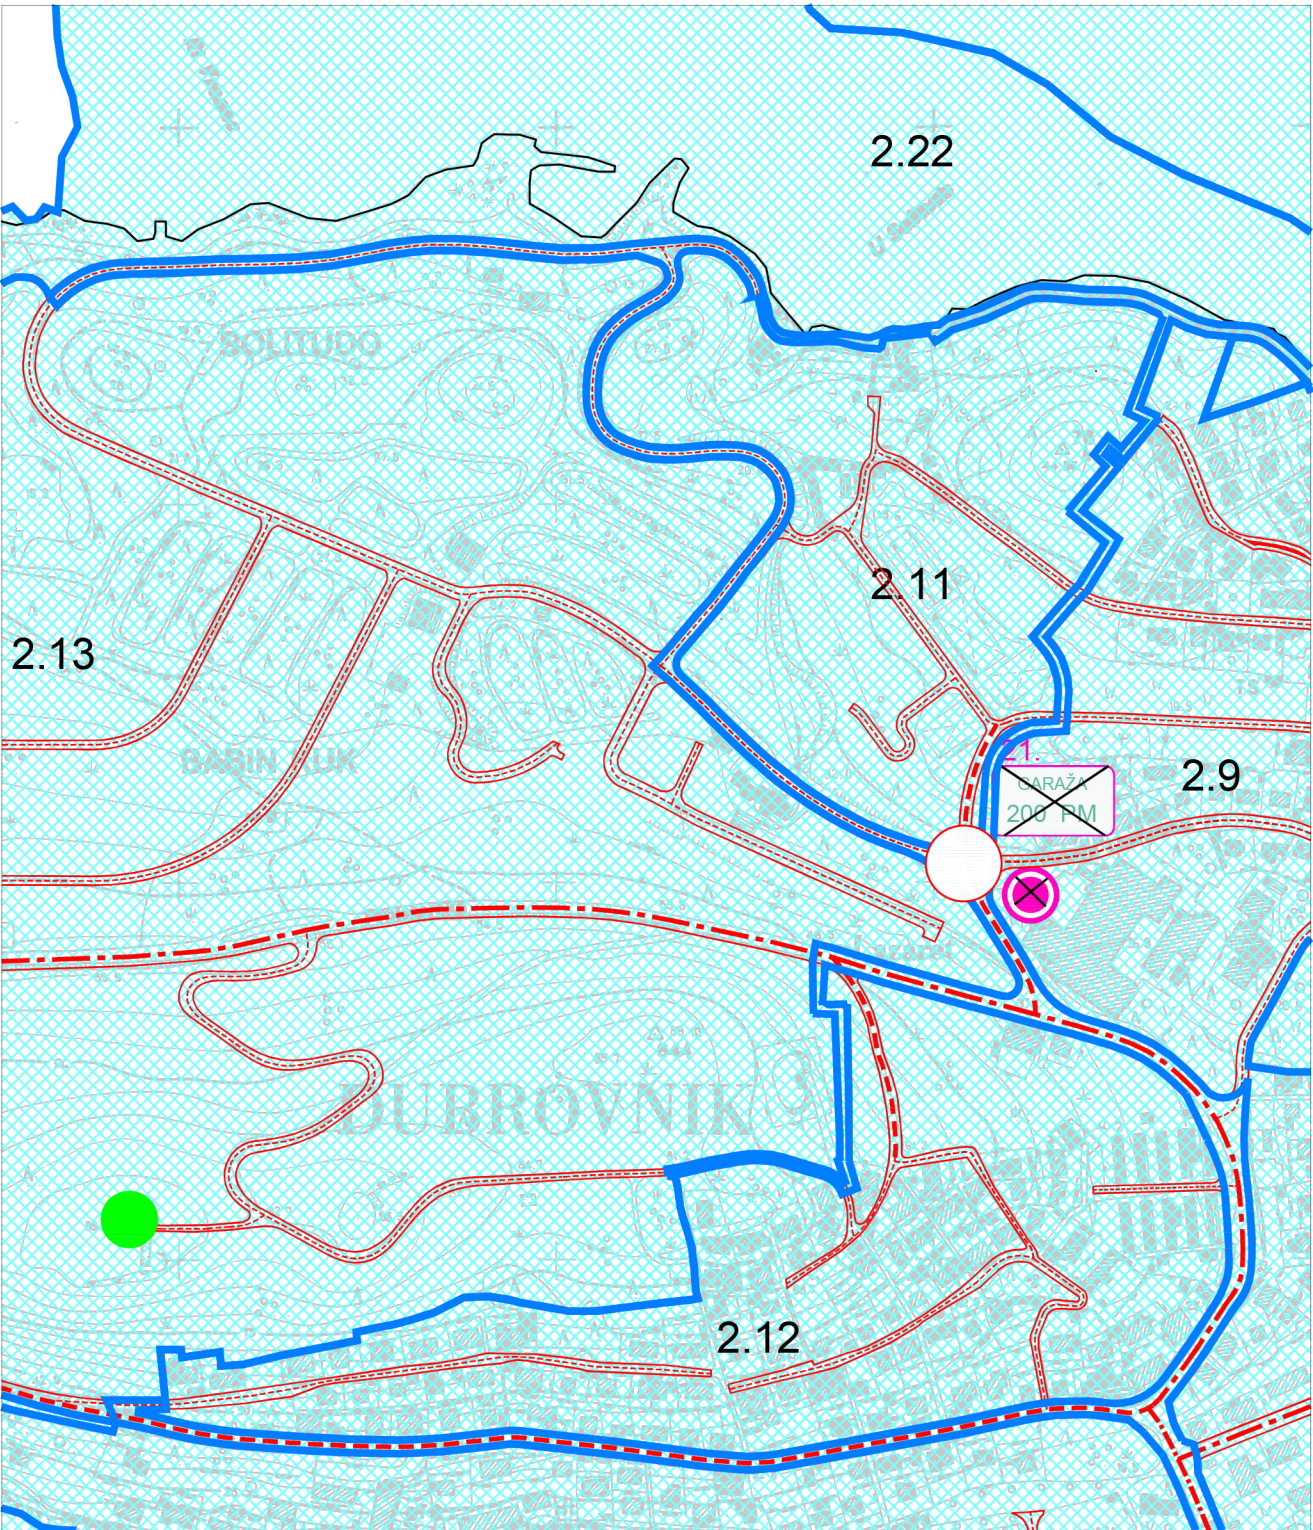

IZMJENE I DOPUNE GENERALNOG URBANISTIČKOG PLANA
ODLUKA O IZRADI („Službeni glasnik Grada Dubrovnika“, broj 11/16., 16/17.)

TUMAČ ZNAKOVA

- 2
- KONSOLIDIRANA PODRUČJA
- 2.9

Područje Gruž - Lapad
- 2.11

Zona Solitudo
- 2.12

Mješovita zona srednje i niske gustoće - Babin Kuk (M1₁ i M1₂)
- 2.13

Babin Kuk
- 2.22

NTC - 44,1 ha


- 2.25

Garažno - poslovne građevine
- 2.26

Izletišta, vidikovci

CESTOVNI PROMET

- CESTE, ULICE I JAVNE PROMETNE POVRŠINE
- DRŽAVNA BRZA CESTA
- OSTALE DRŽAVNE CESTE
- KORIDOR DRŽAVNE CESTE
- LOKALNA CESTA
- GLAVNA GRADSKA ULICA
- GRADSKA ULICA
- SABIRNA ULICA
- OSTALE ULICE
- ALTERNATIVNA TRASA CESTE (koridor za istraživanje)
- PJEŠAČKA STAZA / KOLNO - PJEŠAČKA STAZA
- ovisno o prilikama na terenu (obvezna izrada idejnog rješenja)
- RASKRIŽJE (potrebno istraživanje)

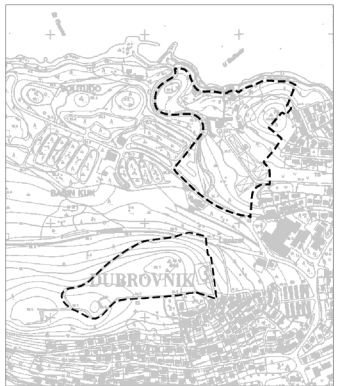

OBUHVAAT IZMJENA I DOPUNA
GENERALNOG URBANISTIČKOG PLANA GRADA DUBROVNIKA



REPUBLIKA HRVATSKA
GRAD DUBROVNIK



IZMJENE I DOPUNE GENERALNOG URBANISTIČKOG
PLANA GRADA DUBROVNIKA

Županija:		DUBROVAČKO-NERETVANSKA	
Grad:		DUBROVNIK	
Naziv prostornog plana:		IZMJENE I DOPUNE GENERALNOG URBANISTIČKOG PLANA GRADA DUBROVNIKA	
Naziv kartografskog prikaza:		UVJETI ZA UREĐENJE I ZAŠTITU PROSTORA - Područja primjene posebnih mjera uređenja i zaštite - Oblici korištenja i način gradnje - Urbana pravila	
Broj kartografskog prikaza:		4.5.	Mjerilo kartografskog prikaza: 1:5000
Odluka predstavničkog tijela o izradi plana (službeno glasilo): "SLUŽBENI GLASNIK GRADA DUBROVNIKA", broj 11/16. i 16/17.		Odluka predstavničkog tijela o donošenju plana: (službeno glasilo): "SLUŽBENI GLASNIK GRADA DUBROVNIKA", broj xx/xx.	
Javna rasprava (datum objave): Slobodna Dalmacija 11.07.2018. Dubrovački vjesnik 14.07.2018. Web Grada Dubrovnika 11.07.2018.		Javni uvid održan: od: 19.07.2018. do: 27.07.2018.	
Pečat tijela odgovornog za provođenje javne rasprave:		Odgovorna osoba za provođenje javne rasprave: JELENA LONČARIĆ, dipl. iur.,univ.spec.admin.urb.	
Suglasnost na plan prema članku 108. Zakona o prostornom uređenju ("Narodne novine" 153/13. i 65/17.) Klasa: XX, Ur.br.: XX datum: xx			
Pravna osoba/tijelo koje je izradilo plan:		ZAVOD ZA PROSTORNO UREĐENJE DUBROVAČKO-NERETVANSKE ŽUPANIJE	
Pečat pravne osobe/tijela koje je izradilo plan:		Odgovorna osoba: mr.sc. MARINA OREB, dipl. ing. arh.	
Odgovorni voditelj izrade plana: BARBARA SAVIN, dipl. ing. arh.			
Stručni tim u izradi plana: 1. BARBARA SAVIN, dipl. ing. arh. 2. mr.sc. MARINA OREB, dipl. ing. arh. 3. STJEPKO KOVAČIĆ, dipl. ing. arh. 4. SILVANA TASLAMAN, ing. arh. 5. IVAN LUKAČEVIĆ VERENAC, s.p.r. 6. SANJA ŠAUT, grad.tehn. 7. NIKOLJA KARAMAN, mag.bio. i ekol.mora 8. HRVOJE GLAVOR, mag.ing.menap. u pom. 9. DANIJEL JOKIĆ, mag.geogr. 10. IVA KNEGO, mag.ing.arh. 11. DRAGA KOKOŠEVIĆ, ing. arh. 12. VIKO KOVAČIĆ, dipl. ing. arh. 13. IVAN COVAČIĆ, dipl. ing. arh. 14. MARKO SPALIĆ, dipl. ing. el.			
Pečat predstavničkog tijela:		Predsjednik predstavničkog tijela: mr.sc. MARKO POTREBICA	
Istovjetnost ovog prostornog plana s izvornikom ovjerava:		Pečat nadležnog tijela:	
(ime, prezime i potpis)			