


TUMAČ PLANSKOG ZNAKOVLJA

GRANICE	VODOOPSKRBA	ODVODNJA OTPADNIH VODA
 GRANICA OBUHVATA UPU-A / GRAĐEVINSKOG PODRUČJA	postojeće planirano	postojeće planirano
 GRANICA GRADIVOG DIJELA GRAĐEVINSKOG PODRUČJA	 OPSKRBNI CJEVOVOD	 VODONEPROPUSNA SABIRNA JAMA
 GRANICA KOLNO-PJEŠAČKE POVRŠINE	 DN - NAZIVNI VANJSKI Ø CIJEVI PP - PREMA PROJEKTU	 UREĐAJ ZA PROČIŠĆAVANJE OTPADNIH VODA *
POVRŠINE		
 GRAĐEVINSKO PODRUČJE		
*Uz vodonepropusnu sabirnu jamu omogućuje se gradnja vlastitog uređaja za pročišćavanje otpadnih voda.		

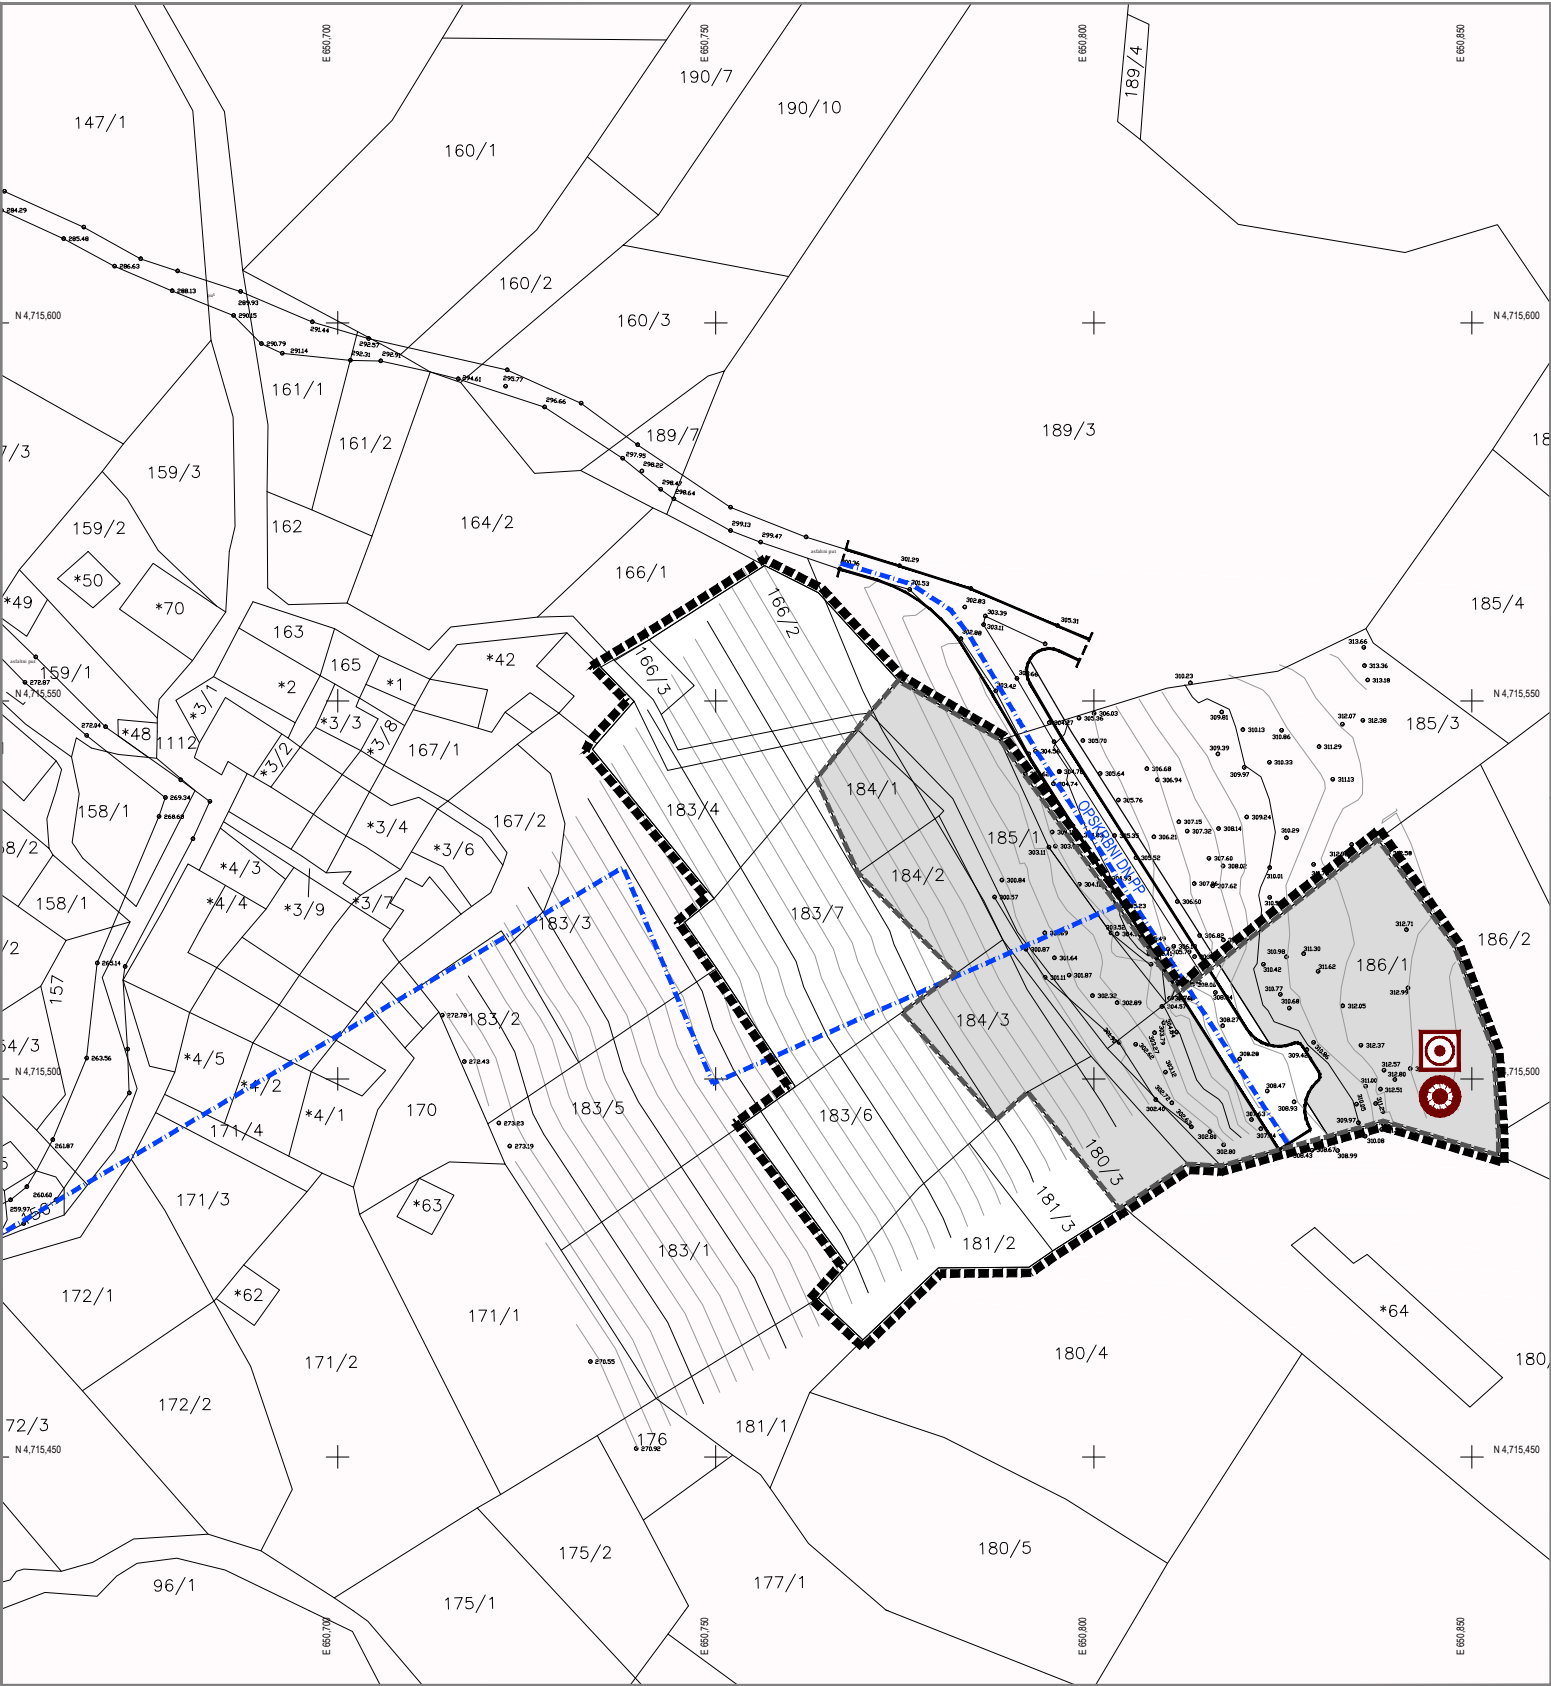

URBANISTIČKI PLAN UREĐENJA "MIHANIĆI" (UPU 49)

LIST BR.: 2.3	PROMETNA, ULIČNA I KOMUNALNA INFRASTRUKTURNA MREŽA - Vodnogospodarski sustav PRIJEDLOG PLANA	
	0 10 m 50 m 100 m	S

Županija:	DUBROVAČKO - NERETVANSKA	Općina:	KONAVLE
Naziv prostornog plana:	URBANISTIČKI PLAN UREĐENJA "MIHANIĆI" (UPU 49) PRIJEDLOG PLANA		
Naziv kartografskog prikaza:	PROMETNA, ULIČNA I KOMUNALNA INFRASTRUKTURNA MREŽA - Vodnogospodarski sustav		
Broj kartografskog prikaza:	2.3	Mjerilo kartografskog prikaza:	1 : 1000
Odluka predstavničkog tijela o izradi plana (službeno glasilo): Odluka Općinskog vijeća Općine Konavle o izradi Urbanističkog plana uređenja "Mihanići" (UPU 49) (Službeni glasnik Općine Konavle 10/2016)	Odluka predstavničkog tijela o donošenju plana (službeno glasilo):		
Javna rasprava (datum objave):	Javni uvid održan:		
Pečat tijela odgovornog za provođenje javne rasprave:	Odgovorna osoba za provođenje javne rasprave:		
M.P.	Božo Lasić, dipl.iur.		
	Mjesto i datum izrade plana:		
	Dubrovnik, veljača 2017.		
Suglasnosti i mišljenja nadležnih organa uprave na plan:			
Pravna osoba / tijelo koje je izradilo plan:			
IGH URBANIZAM d.o.o. DUBROVNIK			
Pečat pravne osobe / tijela koje je izradilo plan:	Odgovorna osoba:		
M.P.	dr.sc. Zrinka Rudež, dipl.ing.arh. Direktor		
IGH URBANIZAM d.o.o.			
Odgovorni voditelj izrade plana:			
M.P.			
dr.sc. Zrinka Rudež, dipl.ing.arh.			
Stručni tim u izradi plana:	Ivan Goluža, dipl. ing. građ. Danka Grbac, dip.ing.kraj.arh. Jurica Knego, mag.geogr. i mag.ing.geod.et geoinf. Jure Marić, prof.	Josip Mikulić, dipl.iur. Slavica Polić, mag.ing.arch. dr.sc. Zrinka Rudež, dipl.ing.arh. Bajro Sarić, dipl.oec.	
Pečat predstavničkog tijela:	Predsjednik predstavničkog tijela:		
M.P.	Ivo Simović		
Istovjetnost ovog prostornog plana s izvornikom ovjerava:	Pečat nadležnog tijela:		
(ime, prezime, potpis)		M.P.	