
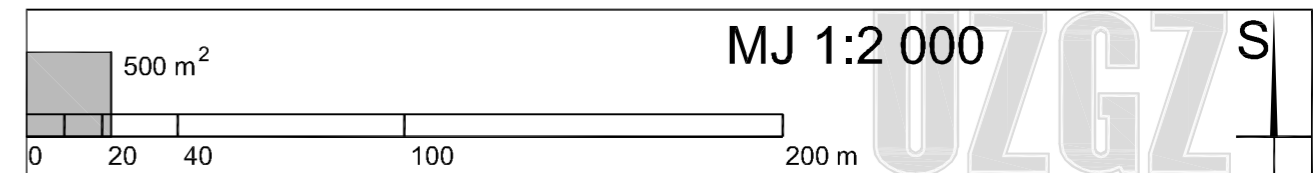


Tumač planskog znakovlja

	GRANICA OBUHVATA PLANA
	GRANICE - ZONE GRAĐEVNIH ČESTICA JAVNE I DRUŠTVENE NAMJENE
	GRADIVI DIO ZONE
	PRIKLJUČAK NA JAVNU PROMETNU POVRŠINU I KOMUNALNU INFRASTRUKTURU
	ORIJENTACIJSKA KOTA NIVELETE
INFRASTRUKTURNI SUSTAV	
	ENERGETSKI SUSTAV
	ELEKTROENERGETIKA
	TRANSFORMATORSKA I RASKLOPNA POSTROJENJA
	TS 10 (20)0,4 kV

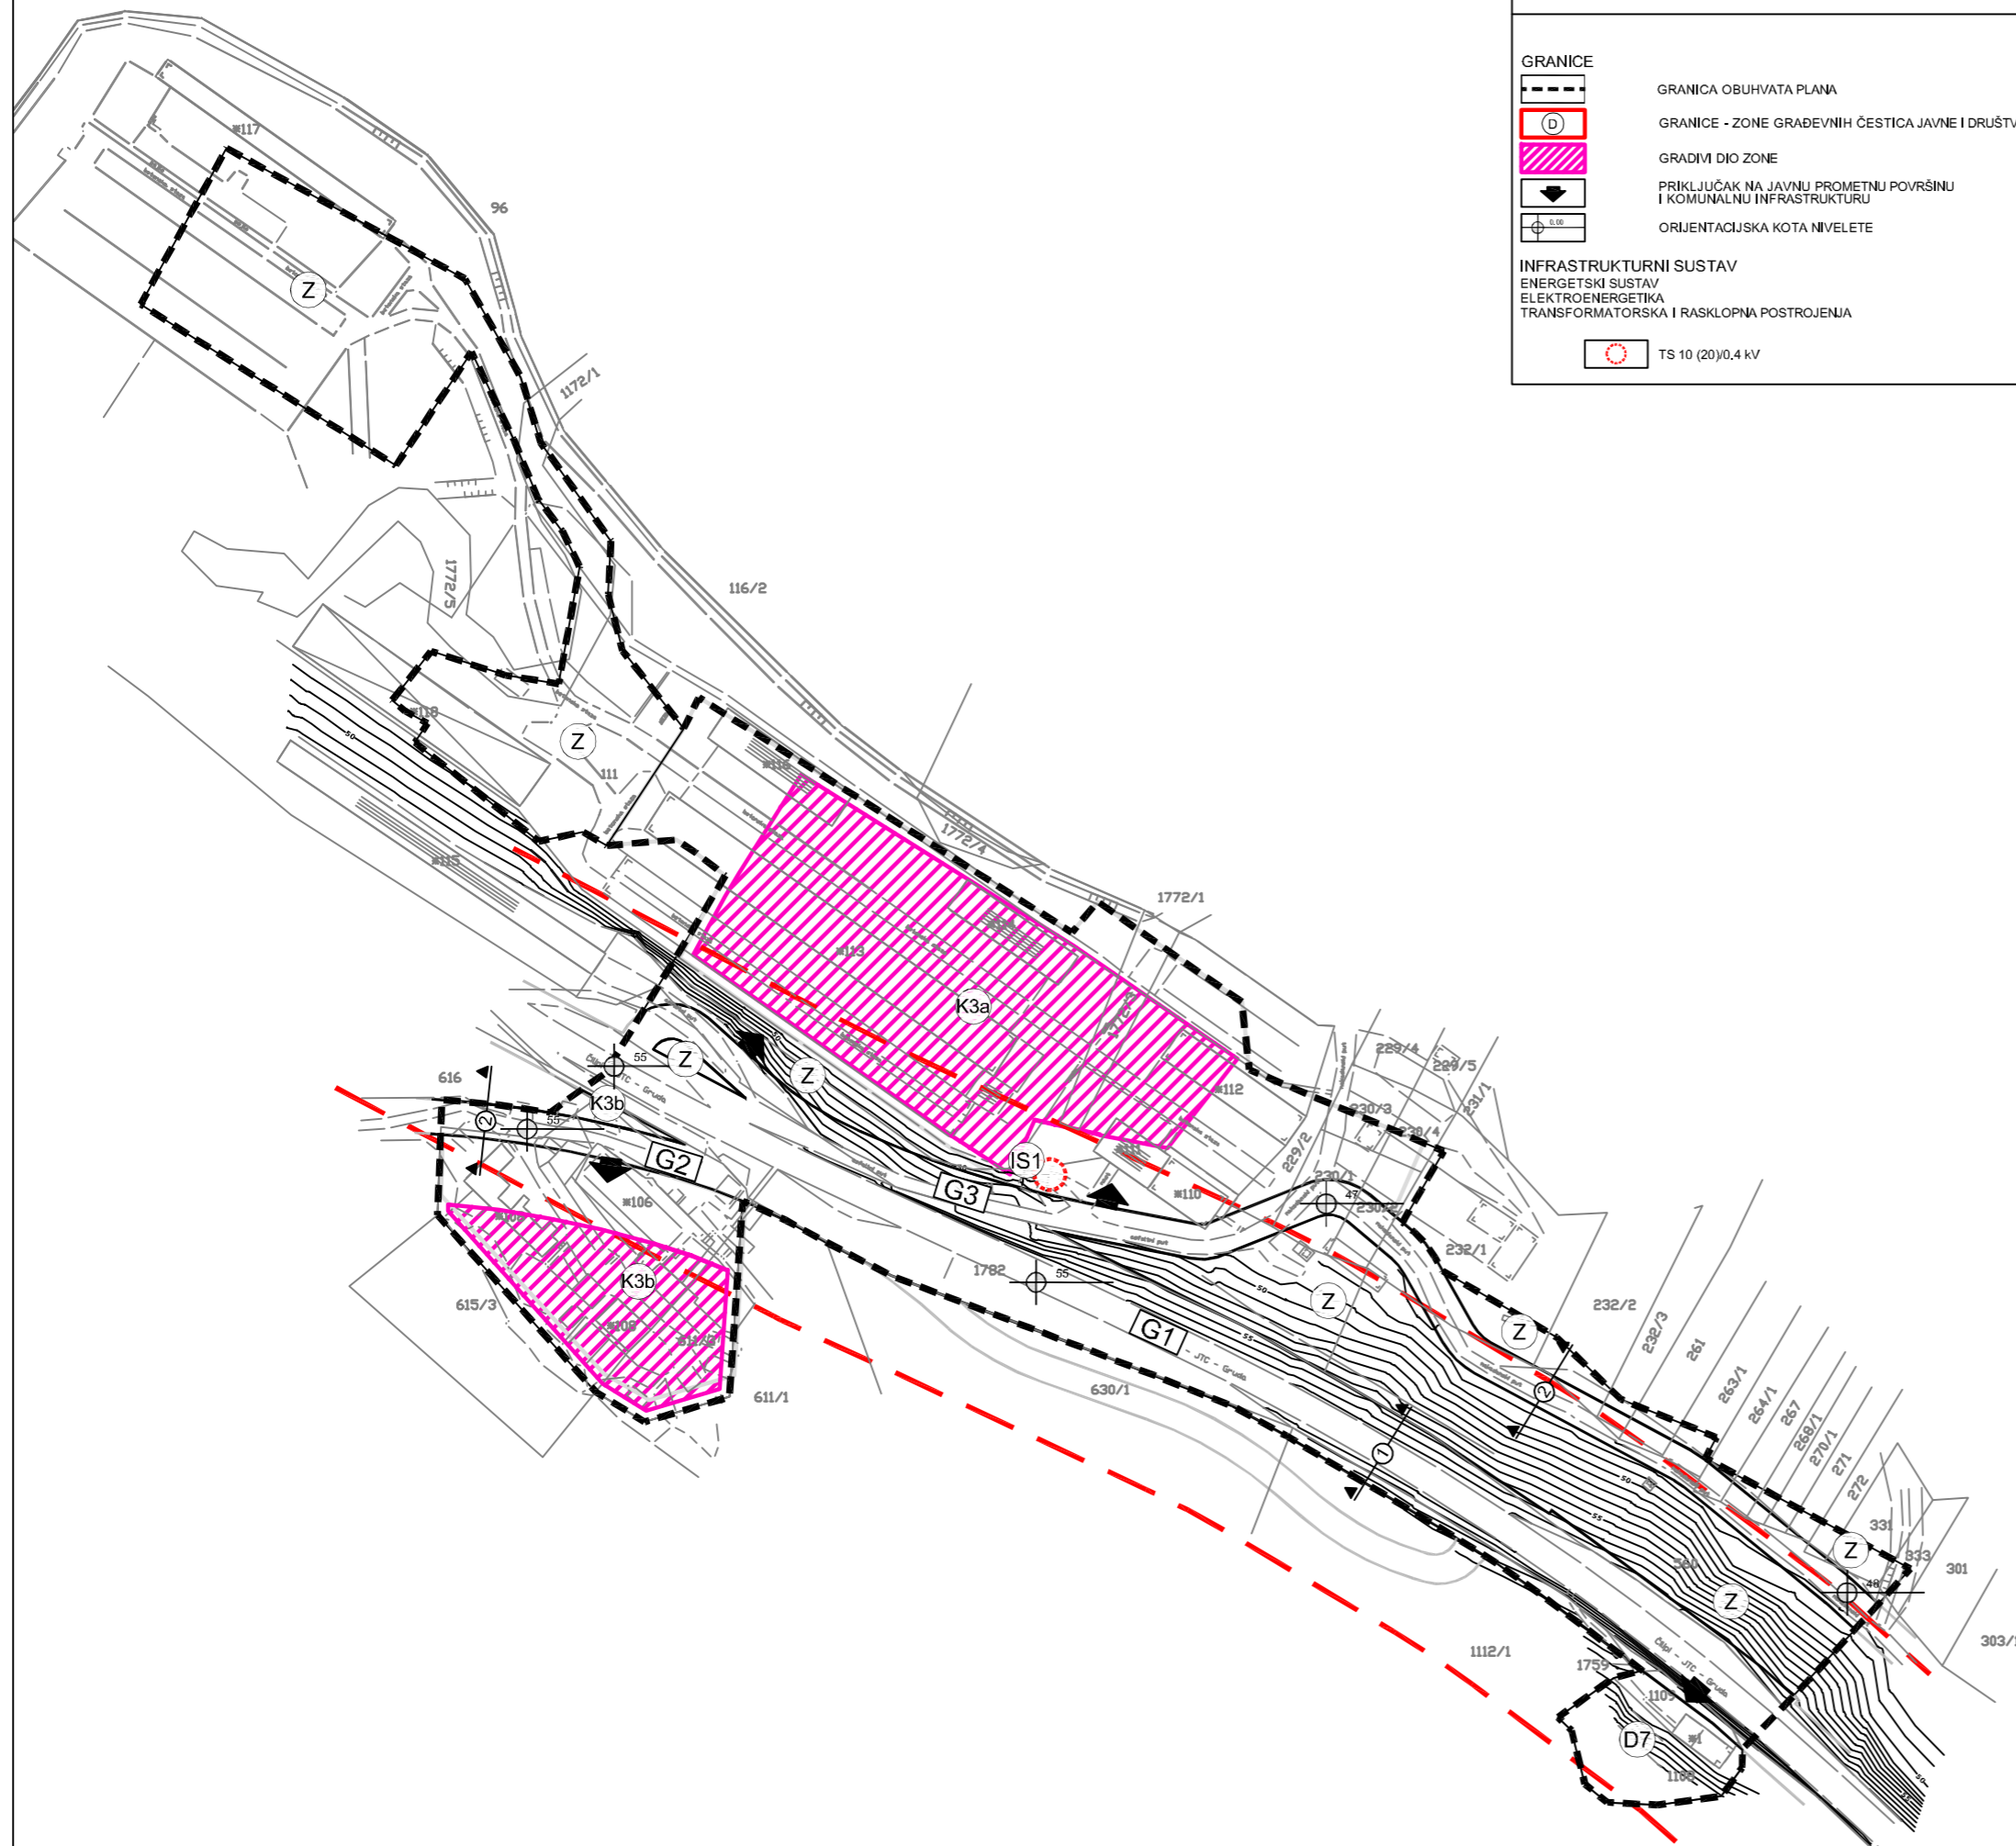

Županija: DUBROVAČKO - NERETVANSKA ŽUPANIJA	
Općina: OPĆINA KONAVLE	
Naziv prostornog plana: URBANISTIČKI PLAN UREĐENJA ZONE GOSPODARSKE - PROIZVODNE I POSLOVNE NAMJENE "KOPAČICA" - POPOVIĆI (UPU 88)	
Naziv kartografskog prikaza: NAČIN I UVJETI GRADNJE	
Broj kartografskog prikaza: 4.	Mjerilo kartografskog prikaza: 1:2000
Odluka o izradi Plana: Službene glasnik Općine Konavle br. 8/2008	Odluka Općinskog vijeća o donošenju plana: Službene glasnik Općine Konavle br. 04/2011
Javna rasprava (datum objave): 12. ožujka 2010.	Javni uvid održan: od 29.ožujka 2010. do 05. svibnja 2010.
Pečat tijela odgovornog za provođenje javne rasprave:	Odgovorna osoba za provođenje javne rasprave: MATO PUŠIĆ, dipl. oec.
Pravna osoba koja je izradila plan:	URBANISTIČKI ZAVOD GRADA ZAGREBA d.o.o. ZAGREB, Britanski trg 12
Pečat pravne osobe koja je izradila plan:	Odgovorna osoba: LUKA ŠULENTIĆ, mag.ing.arch.
Odgovorni voditelj: LUKA ŠULENTIĆ, mag.ing.arch.	Koordinator plana: dr.sc. ZRINKA RUDEŽ, dipl.ing.arh.
Stručni tim u izradi plana: 1. LUKA ŠULENTIĆ, mag.ing.arch. 2. mag.spec. KREŠIMIR PETKOVIĆ, dipl.ing.arh. 3. HRVOJE JAMNICKI, dipl.ing.građ. 4. LIDIJA TADIJANOVIĆ, dipl.ing.arh.	5. ANDREJA ŠUGAR, mag.ing.aedif. 6. PETAR CIGETIĆ, bacc. ing. aedif. 7. MOMIR PAVLETIĆ SLOBODAN, mag.ing.kraj.arh. 8. BORIS MOŠTAK, ing.građ. 9. MATIJA MIHELIĆ, građ. tehn.
Pečat Općinskog vijeća:	Predsjednik Općinskog vijeća: BOŽO MARTINOVIĆ
Istovjetnost ovog prostornog plana s izvornikom ovjerava:	Pečat nadležnog tijela: