


IZMJENE I DOPUNE GENERALNOG URBANISTIČKOG PLANA GRADA DUBROVNIKA

PRIJEDLOG PLANA, studeni 2017.

Županija		DUBROVAČKO-NERETVANSKA ŽUPANIJA	
Općina/grad		GRAD DUBROVNIK	
Naziv prostornog plana:		IZMJENE I DOPUNE GENERALNOG URBANISTIČKOG PLANA GRADA DUBROVNIKA	
Naziv kartografskog prikaza:		OBLICI KORIŠTENJA I NAČIN GRADNJE - URBANA PRAVILA	
Broj kartografskog prikaza: 4.5		Mjerilo kartografskog prikaza: 1:5000	
Odluka o izradi plana: (službeno glasilo): "Službeni glasnik Grada Dubrovnika" br. 11/16		Odluka predstavničkog tijela o donošenju plana (službeno glasilo):	
Javna rasprava (datum objave):		Javni uvid održan od: do:	
Pečat tijela odgovornog za provođenje javne rasprave:		Odgovorna osoba za provođenje javne rasprave: Jelena Lončarić, dipl.iur., univ.spec.admin.urb	
Suglasnost na plan prema čl. 108. Zakona o prostornom uređenju ("Narodne novine", br. 153/13 i 65/17)			
broj suglasnosti klasa:		Ur.broj.:	
		datum:	
Pravna osoba/tijelo koje je izradilo plan:		URBANISTICA d.o.o. Zagreb, Đorđićeva 5	
			
Pečat pravne osobe/tijela koje je izradilo plan:		Odgovorna osoba: Jasminka Pilar - Katavić, dipl.ing.arh.	
Odgovorni voditelj izrade plana: Jasminka Pilar-Katavić, dipl.ing.arh.		Stručni tim u izradi plana: Ana Putar, dipl.ing.arh. Sandra Smiljanić, mag.ing.arch. Domagoj Šumanovac, ing.arh.	
		Renata Filipović, dipl. ing.građ. Dean Vučić, ing.geod.	
Pečat predstavničkog tijela:		Predsjednik predstavničkog tijela: (ime, prezime i potpis)	
Istovjetnost ovog prostornog plana s izvornikom ovjerava:		Pečat nadležnog tijela:	
(ime, prezime i potpis)			

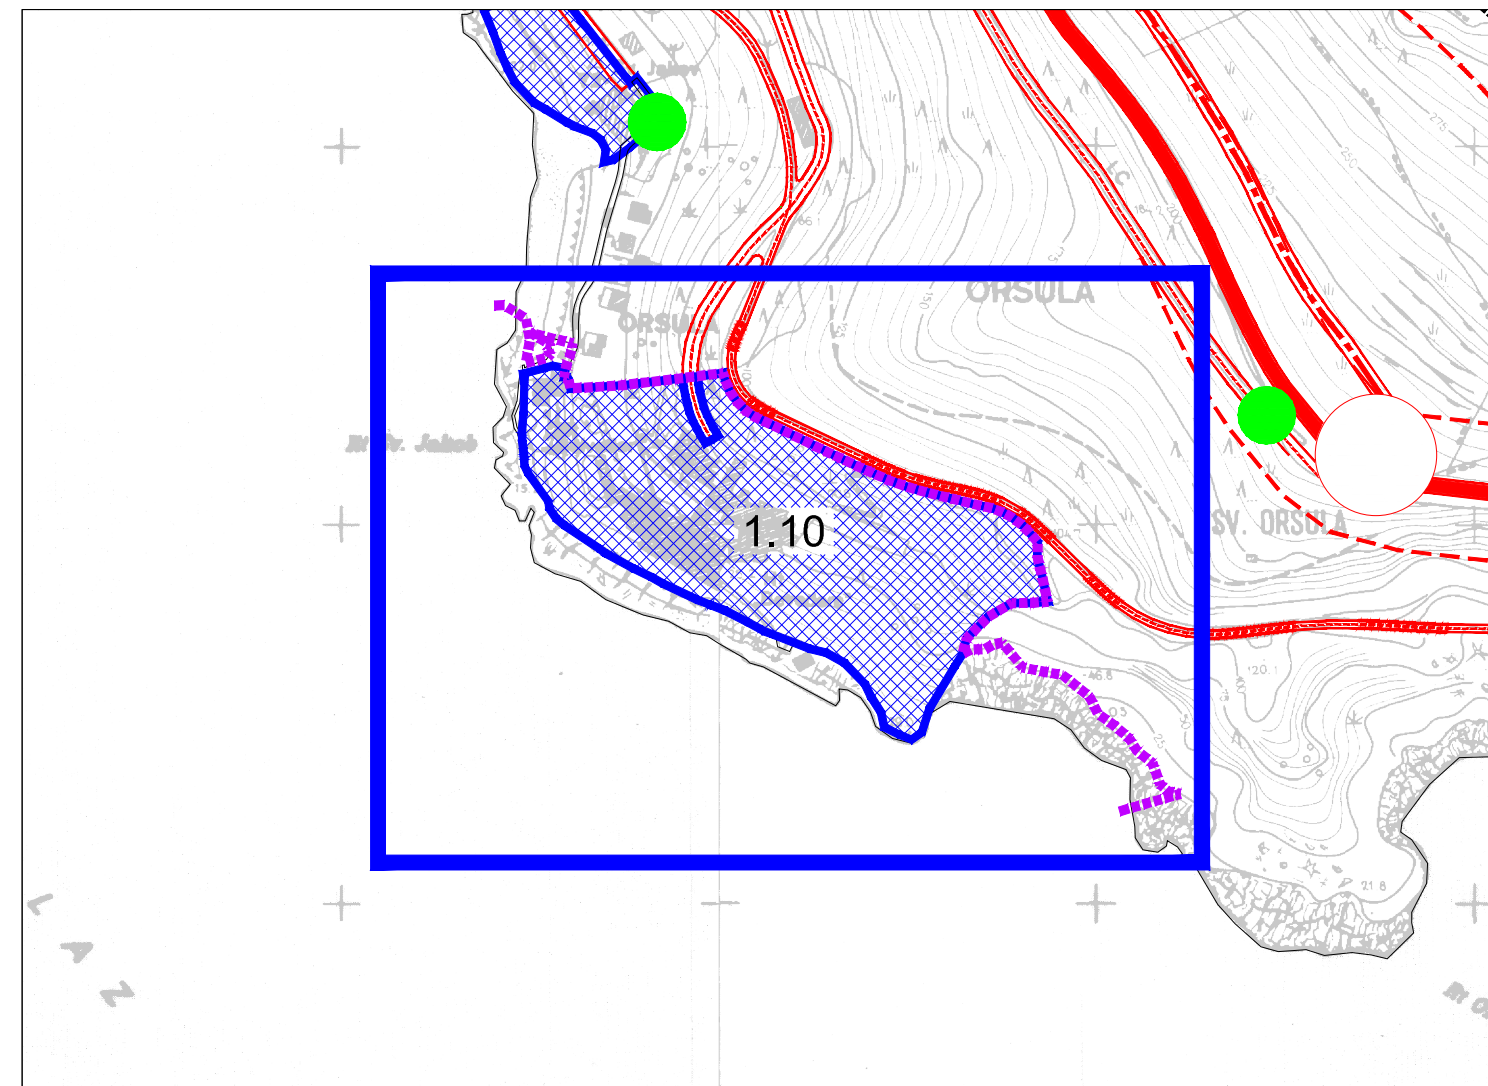


TUMAČ ZNAKOVA



PODRUČJE IZMJENA I DOPUNA GUP-a



GRANICA OBUHVATA IZMJENA I DOPUNA GUP-a

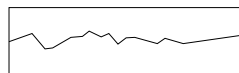

OBALA U PRIRODNOM OBLIKU



VISOKO KONSOLIDIRANA PODRUČJA

1.10 Turističko naselje Belvedere

CESTOVNI PROMET



OSTALE ULICE



PJEŠAČKA STAZA / KOLNO - PJEŠAČKA STAZA
- ovisno o prilikama na terenu (obvezna izrada idejnog rješenja)