


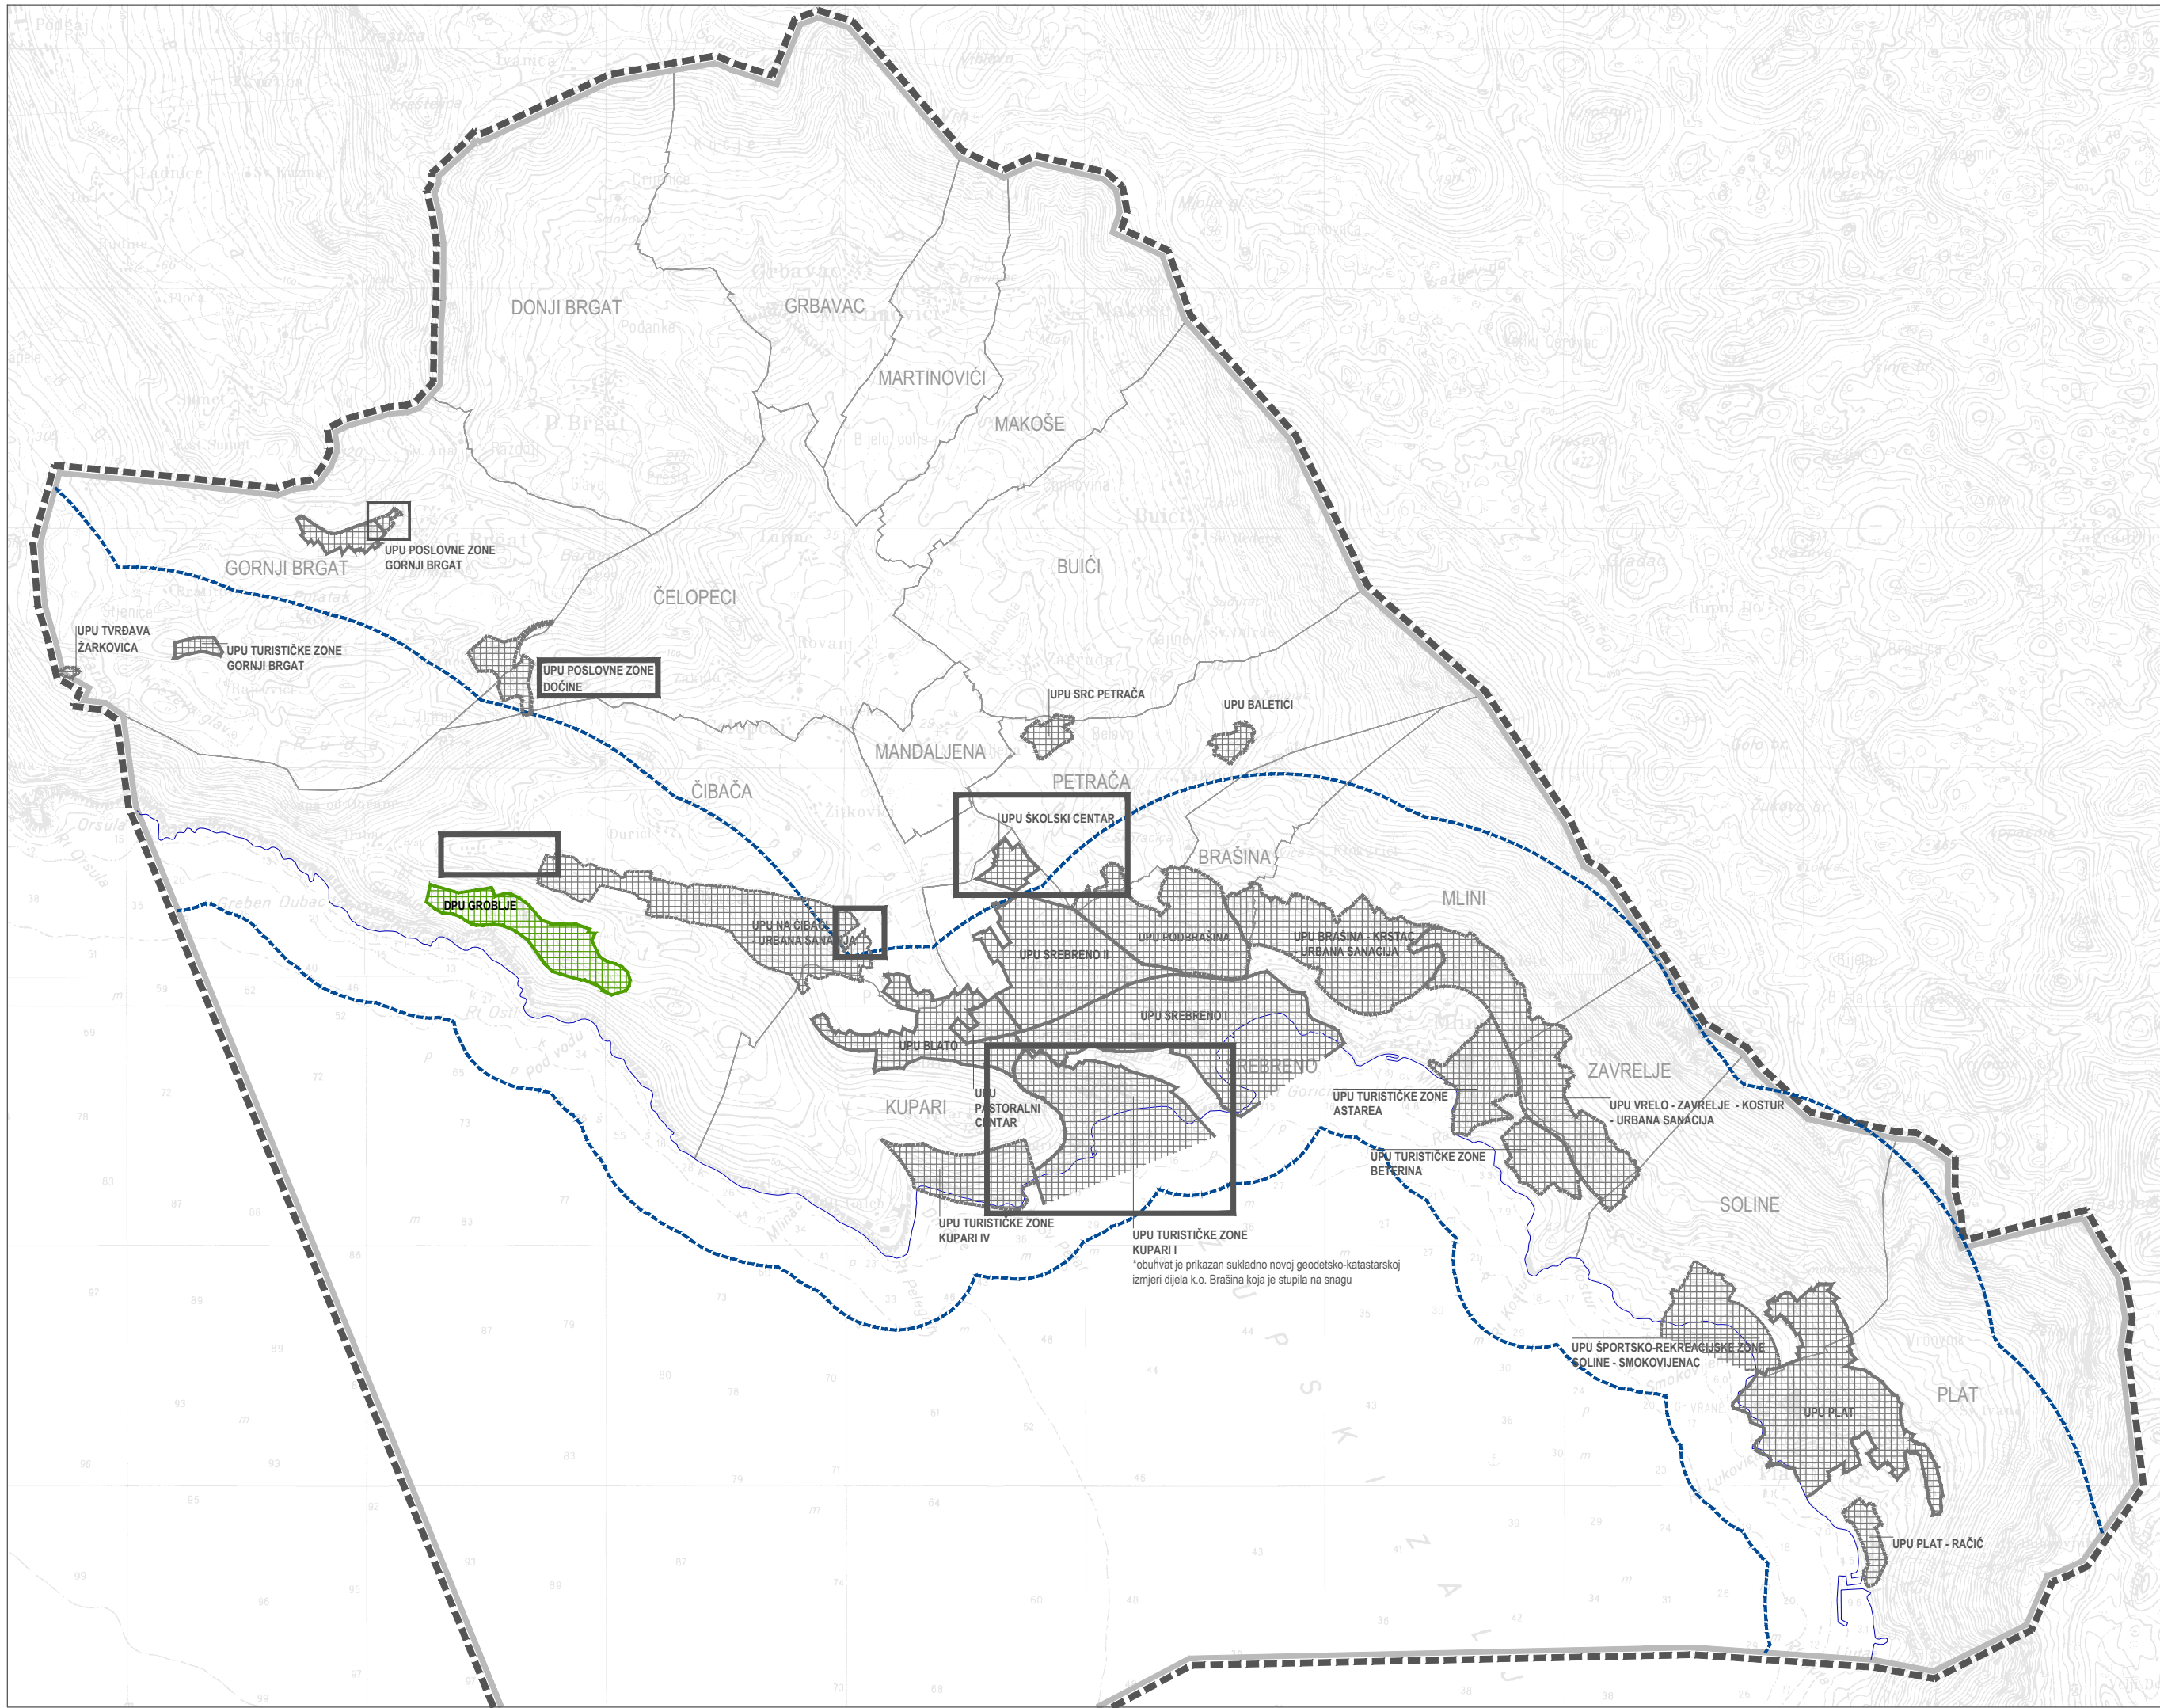

TUMAČ ZNAKOVA

GRANICE



OBUH VAT PLANA



OPĆINSKA GRANICA



GRANICA NASELJA



PROSTOR OGRANIČENJA



OBALNA LINIJA




PREDMET IZMJENA I DOPUNA

OBUH VAT URBANISTIČKOG PLANA UREĐENJA


post.



plan.

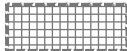

GRANICA OBUHVATA URBANISTIČKOG PLANA UREĐENJA

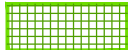

GRANICA OBUHVATA DETALJNOG PLANA UREĐENJA

IZMJENE I DOPUNE PROSTORNOG PLANA
UREĐENJA OPĆINE ŽUPA DUBROVAČKA

LIST BR: 3.6

UVJETI KORIŠTENJA, UREĐENJA I ZAŠTITE PROSTORA - ZAŠTITA POSEBNIH VRIJEDNOSTI I OBIJEŽJA
- PODRUČJA PRIMJENE PLANSKIH MJERA ZAŠTITE
PRIJEDLOG PLANA

URBANIZAM

0 m 250 m 1000 m



Županija:	DUBROVAČKO - NERETVANSKA	OPĆINA ŽUPA DUBROVAČKA
Naziv prostornog plana:	IZMJENE I DOPUNE PROSTORNOG PLANA UREĐENJA OPĆINE ŽUPA DUBROVAČKA PRIJEDLOG PLANA	
Naziv kartografskog prikaza:	UVJETI KORIŠTENJA, UREĐENJA I ZAŠTITE PROSTORA - ZAŠTITA POSEBNIH VRIJEDNOSTI I OBIJEŽJA - PODRUČJA PRIMJENE PLANSKIH MJERA ZAŠTITE	
Broj kartografskog prikaza:	3.6	Mjerilo kartografskog prikaza: 1 : 25000
Odluka predstavničkog tijela o izradi plana (službeno glasilo): Odluka o izradi Izmjena i dopuna Prostornog plana uređenja Općine Župa dubrovačka (Službeni glasnik Općine Župa dubrovačka 10/18.,11/19.)		Odluka predstavničkog tijela o donošenju plana (službeno glasilo):
Javna rasprava (datum objave):		Javni uvid održan:
Pečat tijela odgovornog za provođenje javne rasprave:		Odgovorna osoba za provođenje javne rasprave:
		Ksenija Šiša, dipl.ing.građ., voditelj Odsjeka
		Mjesto i datum izrade plana: Dubrovnik, listopad 2021.
Suglasnosti i mišljenja nadležnih organa uprave na plan:		
Pravna osoba / tijelo koje je izradilo plan:		URBANIZAM DUBRONIK d.o.o. DUBROVNIK
Pečat pravne osobe/tijela koje je izradilo plan:		Odgovorna osoba:
		dr.sc. Zrinka Rudež, dipl.ing.arh. Direktor
Odgovorni voditelj izrade plana:		dr.sc. Zrinka Rudež, dipl.ing.arh.
Stručni tim u izradi plana: Ivan Goluža, dipl. ing. građ. Danka Grbac Nikolac, dipl. ing. kraj. arh. Jurica Knego, mag.geogr. i mag.ing.geod.et geoinf. Ines Marković, mag. ing. arch. Josip Mikulić, dipl.iur.		dr.sc. Zrinka Rudež, dipl.ing.arh. Bajro Sarić, dipl.oec. Antonio Šakić, arh. teh.
Pečat predstavničkog tijela:		Predsjednik predstavničkog tijela:
		<u>Lovorko Klešković</u>
Istovjetnost ovog prostornog plana s izvornikom ovjerava:		Predsjednik Odbora za Statut i Poslovnik:
(ime, prezime i potpis)		(ime, prezime i potpis)