

**TUMAČ PLANSKOG ZNAKOVLJA
TERITORIJALNE I STATISTIČKE GRANICE**

- OPĆINSKA GRANICA - KOPNENA
- GRANICA NASELJA
- OSTALE GRANICE**
- LINIJA OBALE
- PROSTOR OGRANIČENJA (70 m od linije obale)
- PROSTOR OGRANIČENJA (100 m od linije obale)

RAZVOJ I UREĐENJE POVRŠINA NASELJA

- IZGRAĐENI DIO GRAĐEVINSKOG PODRUČJA NASELJA
- NEIZGRAĐENI DIO GRAĐEVINSKOG PODRUČJA NASELJA
- NEUREĐENI DIO GRAĐEVINSKOG PODRUČJA NASELJA

RAZVOJ I UREĐENJE PROSTORA/POVRŠINA IZVAN NASELJA


- UGOSTITELJSKO-TURISTIČKA NAMJENA
turističko naselje - T2
- ŠPORTSKO-REKREACIJSKA NAMJENA
športska igrališta - R5

- GROBLJE S PROŠIRENJEM
- INFRASTRUKTURNI SUSTAVI
postojeća vodosprema - IS4

PODRUČJA I DIJELOVI PRIMJENE PLANSKIH MJERA ZAŠTITE

- OBAVEZA IZRADE UPU-a
- TRADICIJSKA NASELJA

Blace IME ZASEOKA

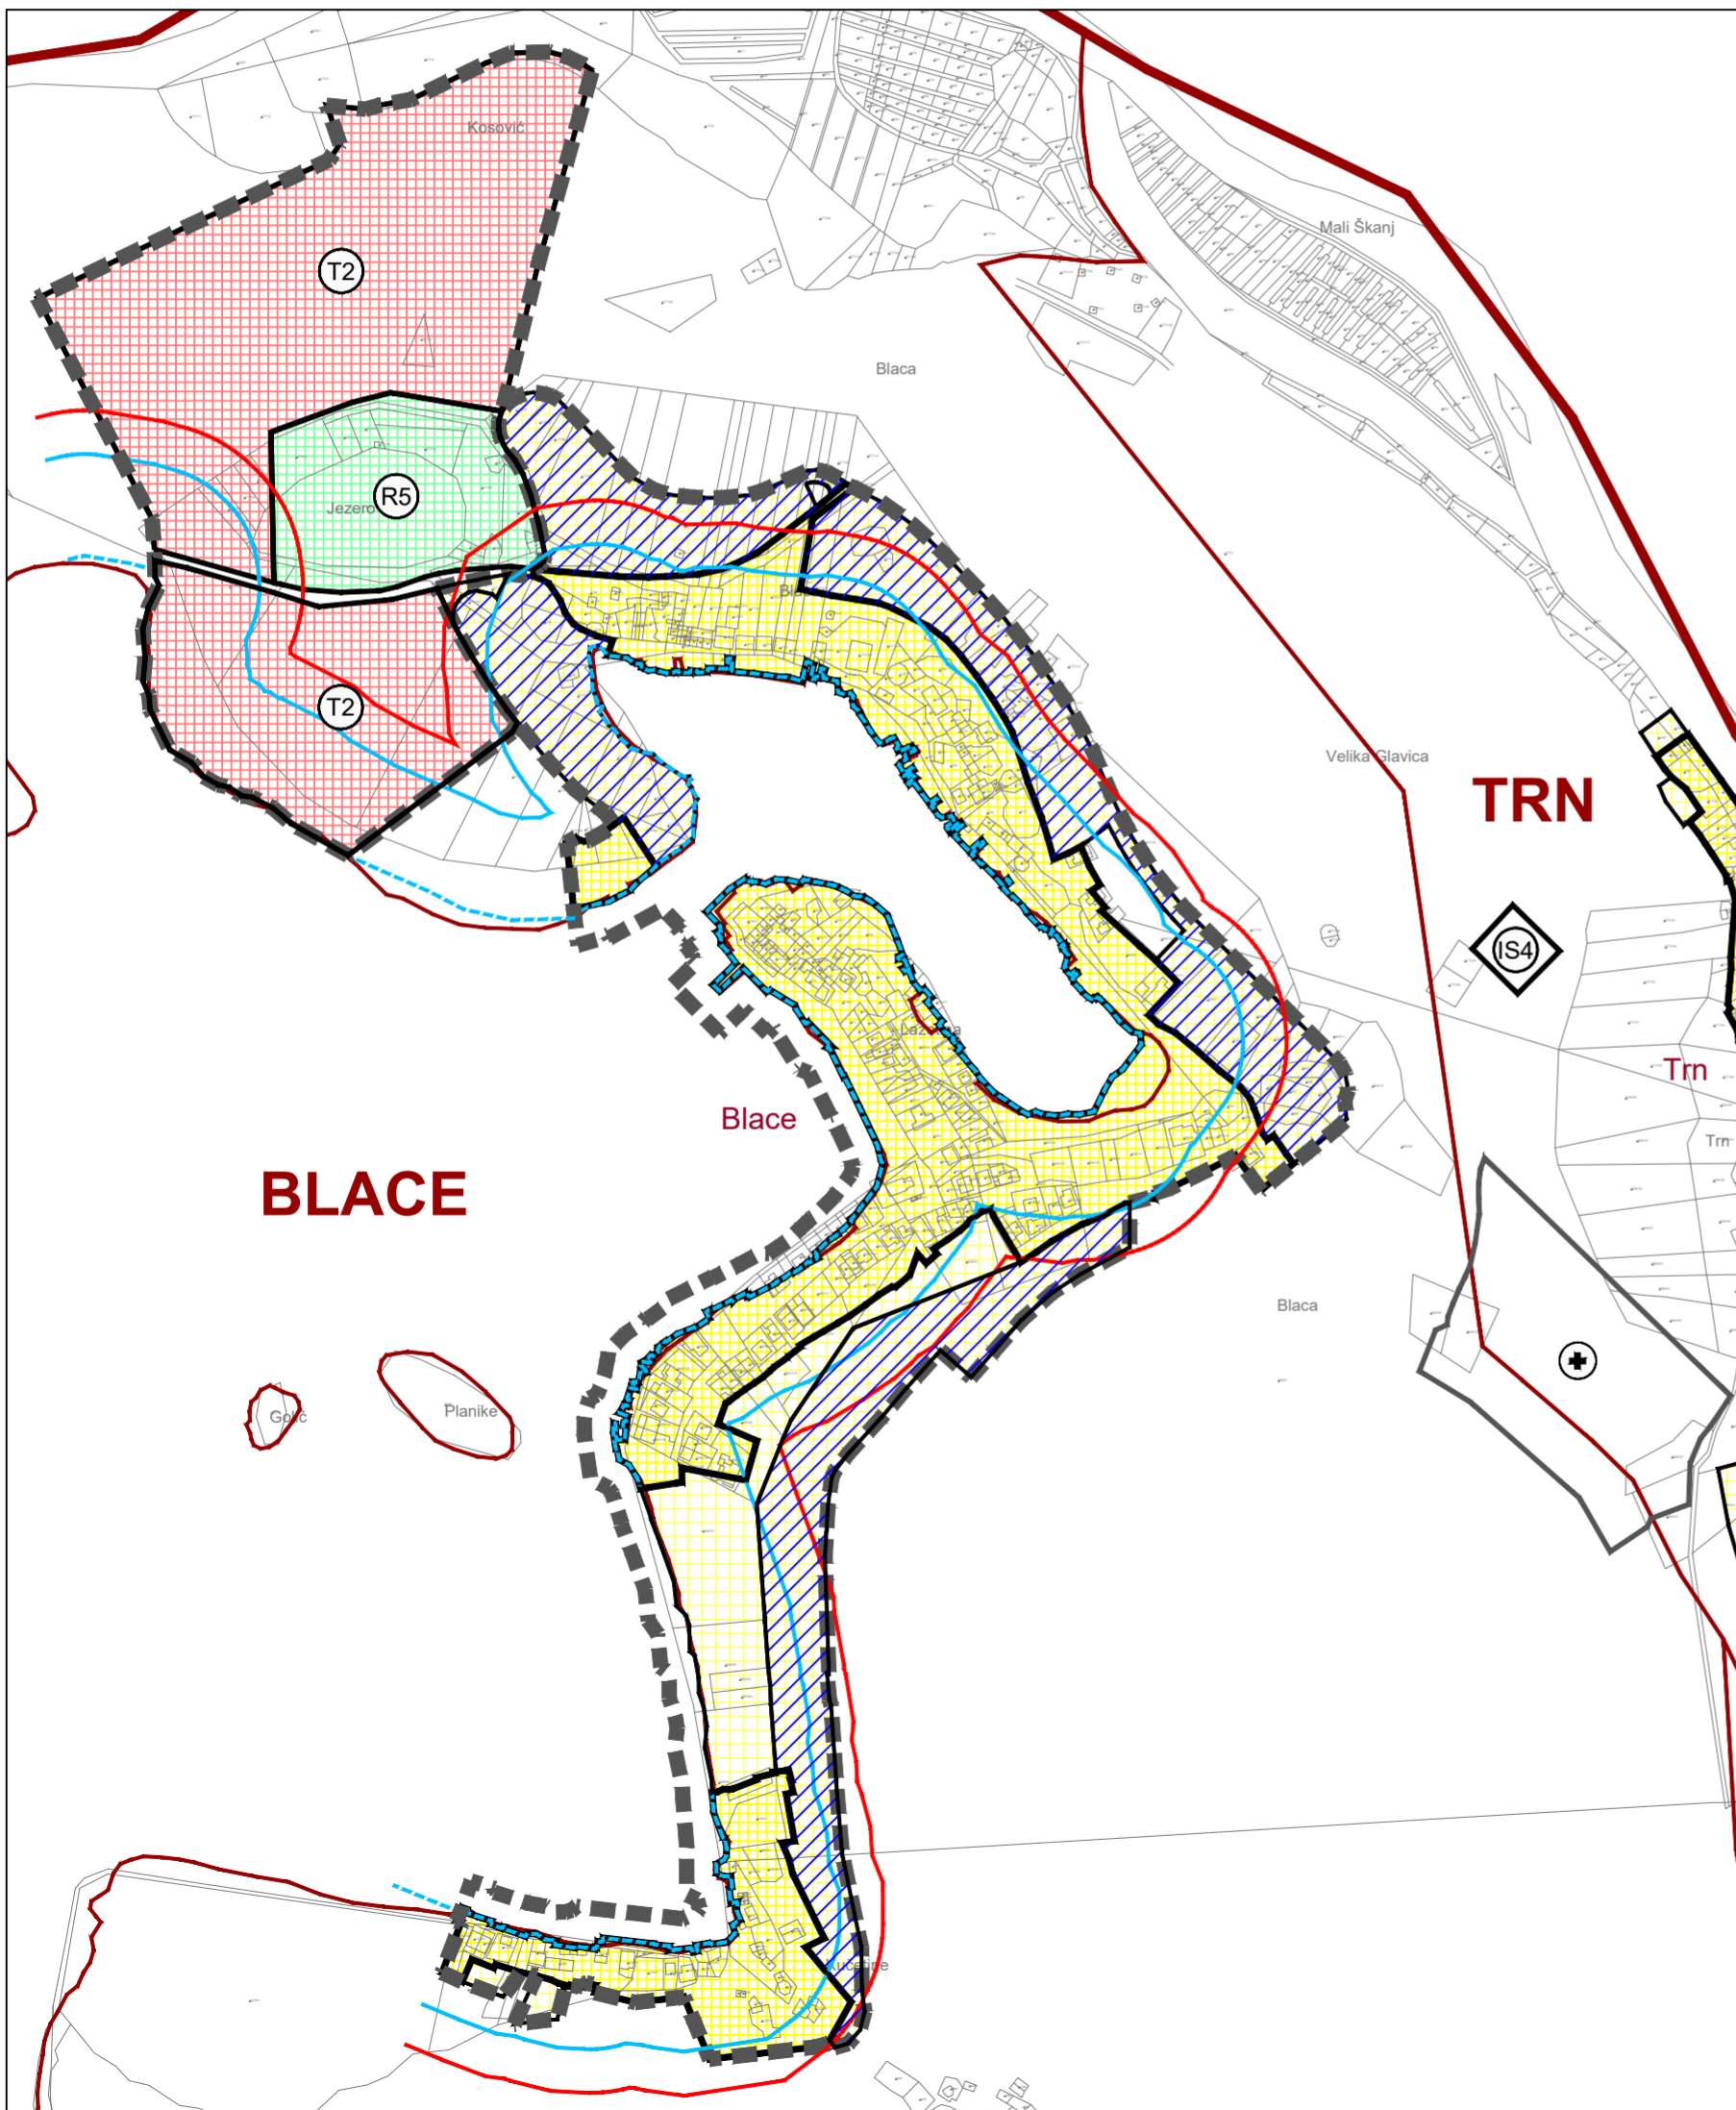

1:5000 MJ 1:5000

100m 200m 500m

Županija: DUBROVAČKO-NERETVANSKA	
Općina: SLIVNO	
Naziv prostornog plana: V. IZMJENE I DOPUNE PROSTORNOG PLANA UREĐENJA OPĆINE SLIVNO	
Naziv kartografskog prikaza: GRAĐEVINSKO PODRUČJE NASELJA BLACE	
Broj kartografskog prikaza: 4.1.	Mjerilo kartografskog prikaza: 1:5000
Odluka o izradi: Općinski glasnik Općine Slivno 1/20	Odluka o donošenju: Općinski glasnik Općine Slivno 3/20
Javna rasprava objavljena: u Slobodnoj Dalmaciji, 15.5.2020.	Javni uvid održan: od 18.5.2020. do 26.5.2020.
Pečat tijela odgovornog za provođenje javne rasprave:	Odgovorna osoba za provođenje javne rasprave: Nikola Bartulović, dipl.iur.
Suglasnost na plan prema članku 108. Zakona o prostornom uređenju (Narodne novine br. 153/13, 65/17, 114/18, 39/19 i 98/19): Klasa: 350-02/20-11/24 Urbroj: 531-06-1-2-20-6 Datum: 17.7.2020.	
Pravna osoba koja je izradila plan: AKTERACIJA Akteracija d.o.o. - Zagreb	
Pečat pravne osobe koja je izradila plan:	Odgovorna osoba: Ivan Kapović, mag.ing.arch.
Voditelj izrade plana: Ivan Kapović, mag.ing.arch.	
Stručni tim u izradi plana: Ivan Kapović, mag.ing.arch. Nina Kelava, dipl.ing.arh. Petar Cigetić, struč.spec.ing.aedif.	
Pečat Općinskog vijeća :	Predsjednik Općinskog vijeća: Draženko Čović, dipl.oec.
Istovjetnost ovog plana s izvornikom ovjerava:	Pečat nadležnog tijela: