
 


# GRAD OPUZEN


## DETALJNI PLAN UREĐENJA JUGOZAPADNOG DIJELA ZONE URBANIH FUNKCIJA

--- NARUČITELJ PLANA:  
GRAD OPUZEN  
--- IZRABIVAČ PLANA:  
URBANISTIČKI INSTITUT HRVATSKE d.d., ZAGREB

### PROMETNA, TELEKOMUNIKACIJSKA I KOMUNALNA INFRASTRUKTURNA MREŽA- VODOOPSKRBA

-  GRANICA OBUHVATA PLANA
-  GLAVNI CJEVOVOD
-  DISTRIBUTIVNI CJEVOVOD U ZONI
-  PROTUPOŽARNI HIDRANT
-  PROFILNI CJEVOVODA
-  ZASUNSKA KOMORA

Naziv objekta: --- GRAD OPUZEN		Broj brojeva: URBANISTIČKI INSTITUT HRVATSKE d.d. Ploča 4, 10000 Zagreb, tel: 01-4812 444, fax: 01-4812 716	
Načelnik projekta: DETALJNI PLAN UREĐENJA JUGOZAPADNOG DIJELA ZONE URBANIH FUNKCIJA		Projektant: URBANISTIČKI INSTITUT HRVATSKE d.d.	
Naziv izvođačkog projekta: PROMETNA, TELEKOMUNIKACIJSKA I KOMUNALNA INFRASTRUKTURNA MREŽA- VODOOPSKRBA		Nalaznik projekta: VLADIMIR TUTEK, dipl.ing.rah	
Broj katastarskog lista: 3.4.		Vrsta katastarskog lista: 1: 1 000	
Program mjera za uređenje: "NJEKVANSKI GLASNIK" br. 42802.		Odluka o provedbi projekta: "NJEKVANSKI GLASNIK" br. 2 / 2004.	
Datum raspisa (datum izdavanja): 05.06.2003.		Datum izdavanja: 13.06-13.07. 2003.	
Poduzetnik: Grad Opuzen		Broj projekta: 1184 Broj lista: 9745 Godina izdavanja: 2004.	
Poduzetnik odgovoran za provedbu projekta: Ivana Zupić, dipl.ing.rah		Poduzetnik izvođač projekta: Vladimír Tutek, dipl.ing.rah	
Ime izvođača projekta: Vladimír Tutek, dipl.ing.rah		Ime izvođača projekta: Vladimír Tutek, dipl.ing.rah	

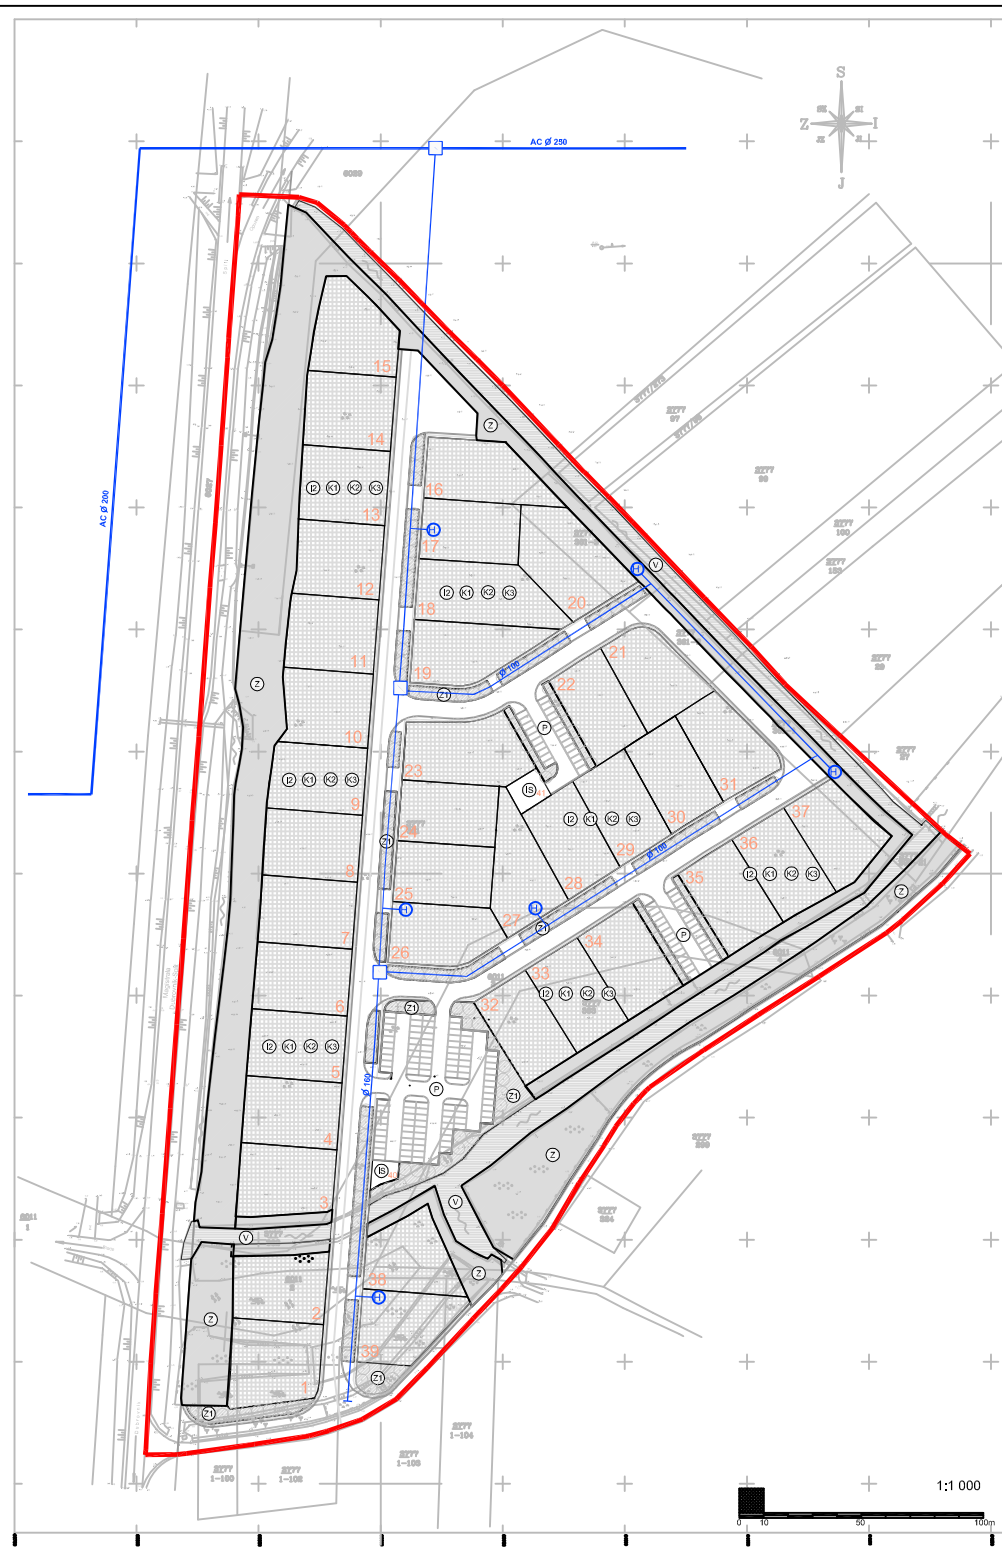

1:1 000

