


TUMAČ PLANSKOG ZNAKOVLJA

GRANICE	KRAJOBRAZNE VRIJEDNOSTI	STANIŠTA - KOPNENA STANIŠTA
GRANICA OBUHVATA UPU-A / GRAĐEVINSKOG PODRUČJA GRANICA GRADIVOG DIJELA GRAĐEVINSKOG PODRUČJA GRANICA KOLNO-PJEŠAČKE POVRŠINE	KUTEVI KVALITETNIH PANORAMSKIH VIZURA VRIJEDNI DIJELOVI KRAJOBRAZA (točke i potezi kompozicijskih, panoramskih i vizurnih vrijednosti) EKOLOŠKA MREŽA RH (NATURA 2000) PODRUČJA OČUVANJA ZNAČAJNA ZA VRSTE I STANIŠNE TIPOVE (POVS) SNJEŽNICA I KONAVOSKO POLJE HR2000946	MOZAIKI KULTIVIRANIH POVRŠINA I.2.1 AKTIVNA SEOSKA PODRUČJA J.1.1

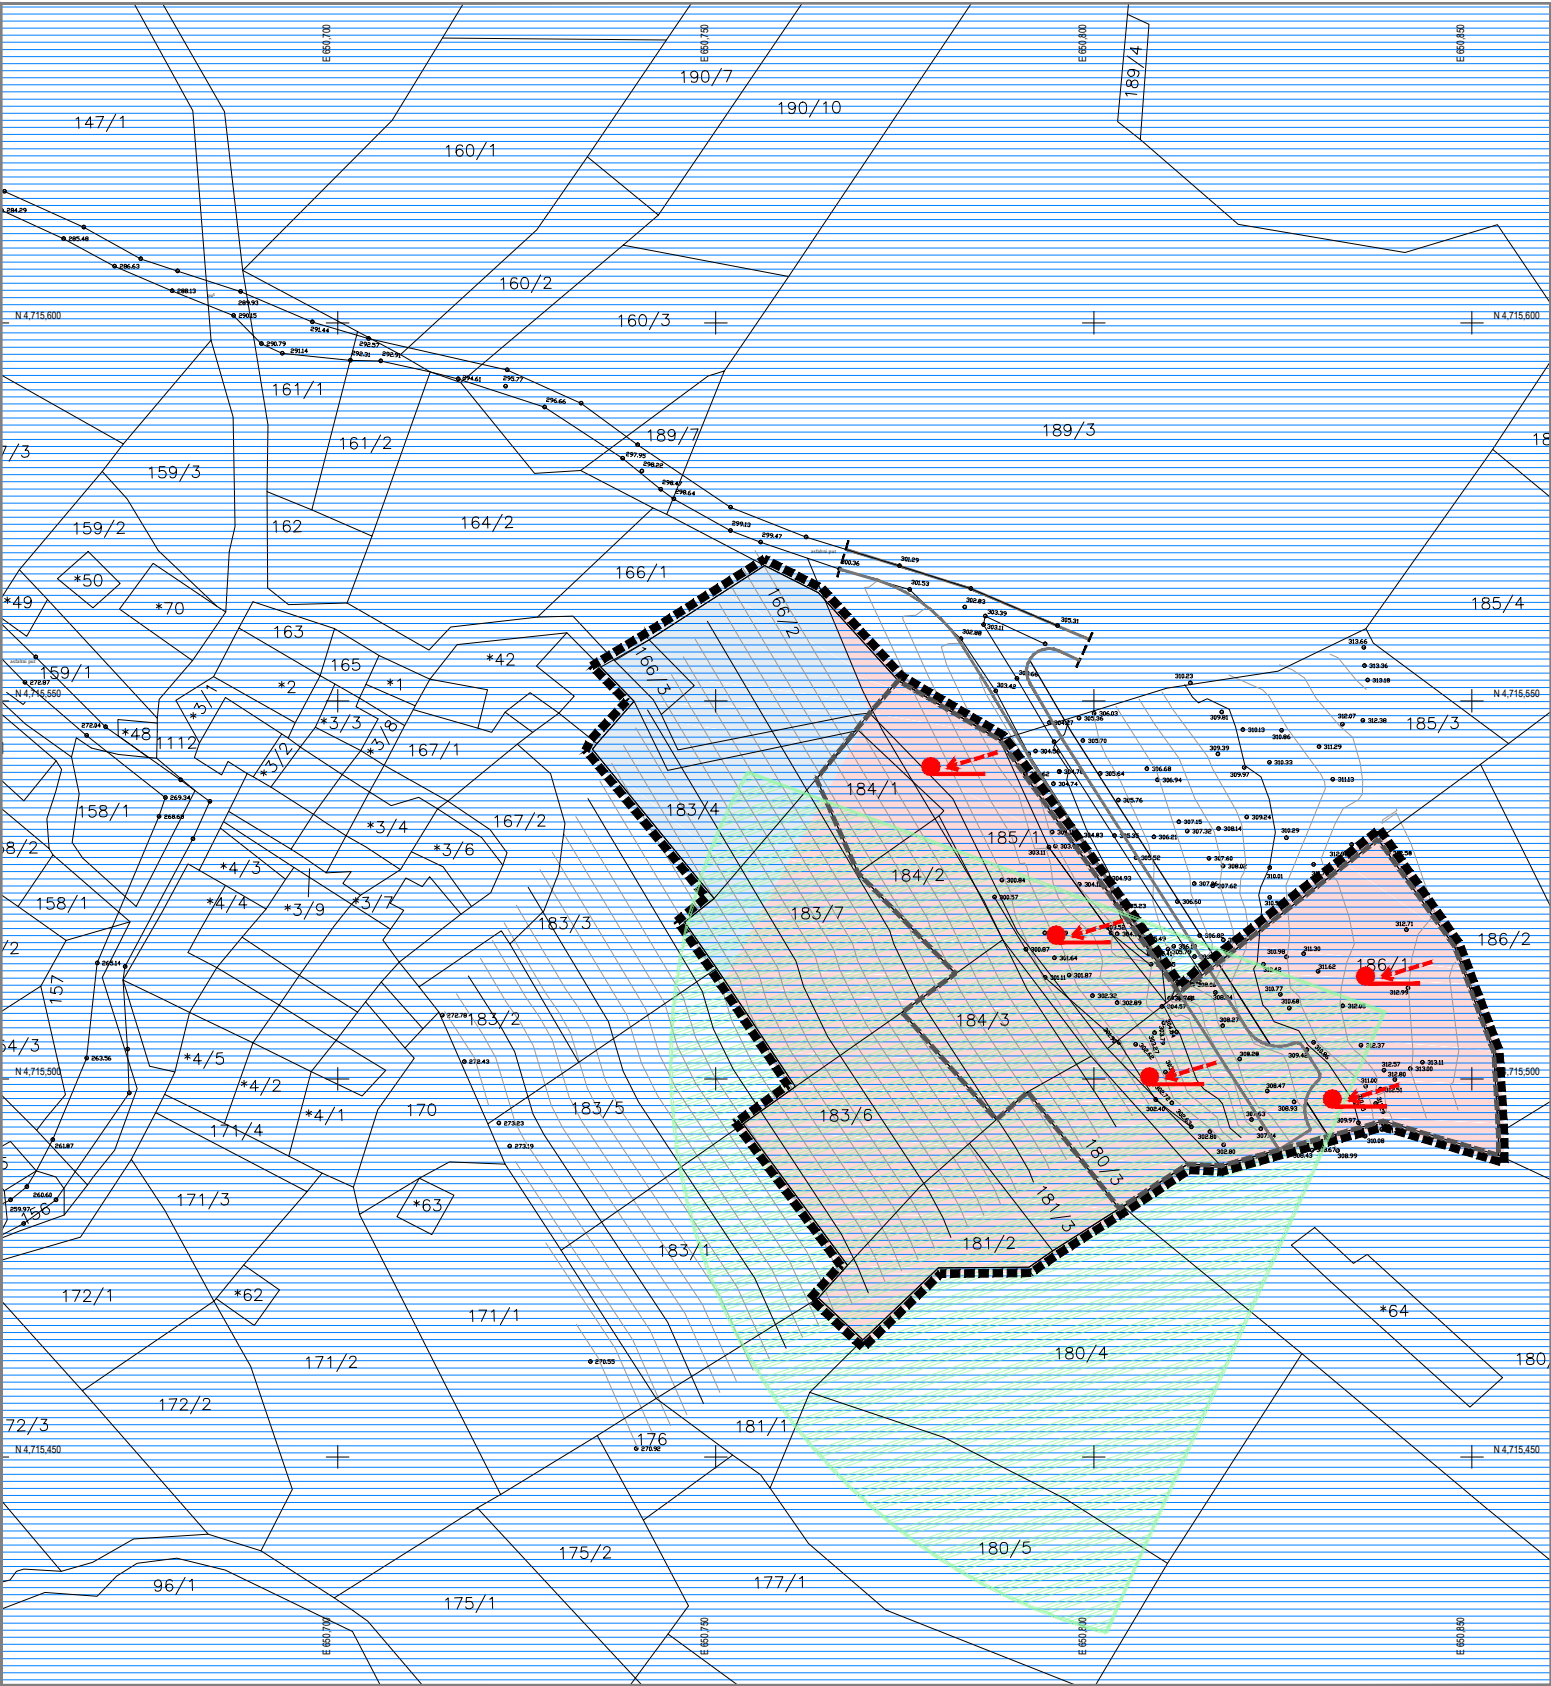

URBANISTIČKI PLAN UREĐENJA "MIHANIĆI" (UPU 49)

LIST BR.:3	UVJETI KORIŠTENJA, UREĐENJA I ZAŠTITE POVRŠINA - Krajobraz, Ekološka mreža RH (Natura 2000), Staništa PRIJEDLOG PLANA	
	0 10 m 50 m 100 m	S

Županija:	DUBROVAČKO - NERETVANSKA	Općina:	KONAVLE
Naziv prostornog plana:	URBANISTIČKI PLAN UREĐENJA "MIHANIĆI" (UPU 49) PRIJEDLOG PLANA		
Naziv kartografskog prikaza:	UVJETI KORIŠTENJA, UREĐENJA I ZAŠTITE POVRŠINA - Krajobraz, Ekološka mreža RH (Natura 2000), Staništa		
Broj kartografskog prikaza:	3	Mjerilo kartografskog prikaza:	1 : 1000
Odluka predstavničkog tijela o izradi plana (službeno glasilo): Odluka Općinskog vijeća Općine Konavle o izradi Urbanističkog plana uređenja "Mihanići" (UPU 49) (Službeni glasnik Općine Konavle 10/2016)	Odluka predstavničkog tijela o donošenju plana (službeno glasilo):		
Javna rasprava (datum objave):	Javni uvid održan:		
Pečat tijela odgovornog za provođenje javne rasprave:	Odgovorna osoba za provođenje javne rasprave:		
M.P.	Božo Lasić, dipl.iur.		
	Mjesto i datum izrade plana:		
	Dubrovnik, veljača 2017.		
Suglasnosti i mišljenja nadležnih organa uprave na plan:			
Pravna osoba / tijelo koje je izradilo plan:			
IGH URBANIZAM d.o.o. DUBROVNIK			
Pečat pravne osobe / tijela koje je izradilo plan:	Odgovorna osoba:		
M.P.	dr.sc. Zrinka Rudež, dipl.ing.arh.		
IGH URBANIZAM d.o.o.	Direktor		
Odgovorni voditelj izrade plana:			
M.P.			
dr.sc. Zrinka Rudež, dipl.ing.arh.			
Stručni tim u izradi plana:	Josip Mikulić, dipl.iur. Slavica Polić, mag.ing.arch. dr.sc. Zrinka Rudež, dipl.ing.arh. Bajro Sarić, dipl.oec.		
Ivan Goluža, dipl. ing. građ. Danka Grbac, dip.ing.kraj.arh. Jurica Knego, mag.geogr. i mag.ing.geod.et geoinf. Jure Marić, prof.			
Pečat predstavničkog tijela:	Predsjednik predstavničkog tijela:		
M.P.	Ivo Simović		
Istovjetnost ovog prostornog plana s izvornikom ovjerava:	Pečat nadležnog tijela:		
	M.P.		
(ime, prezime, potpis)			