


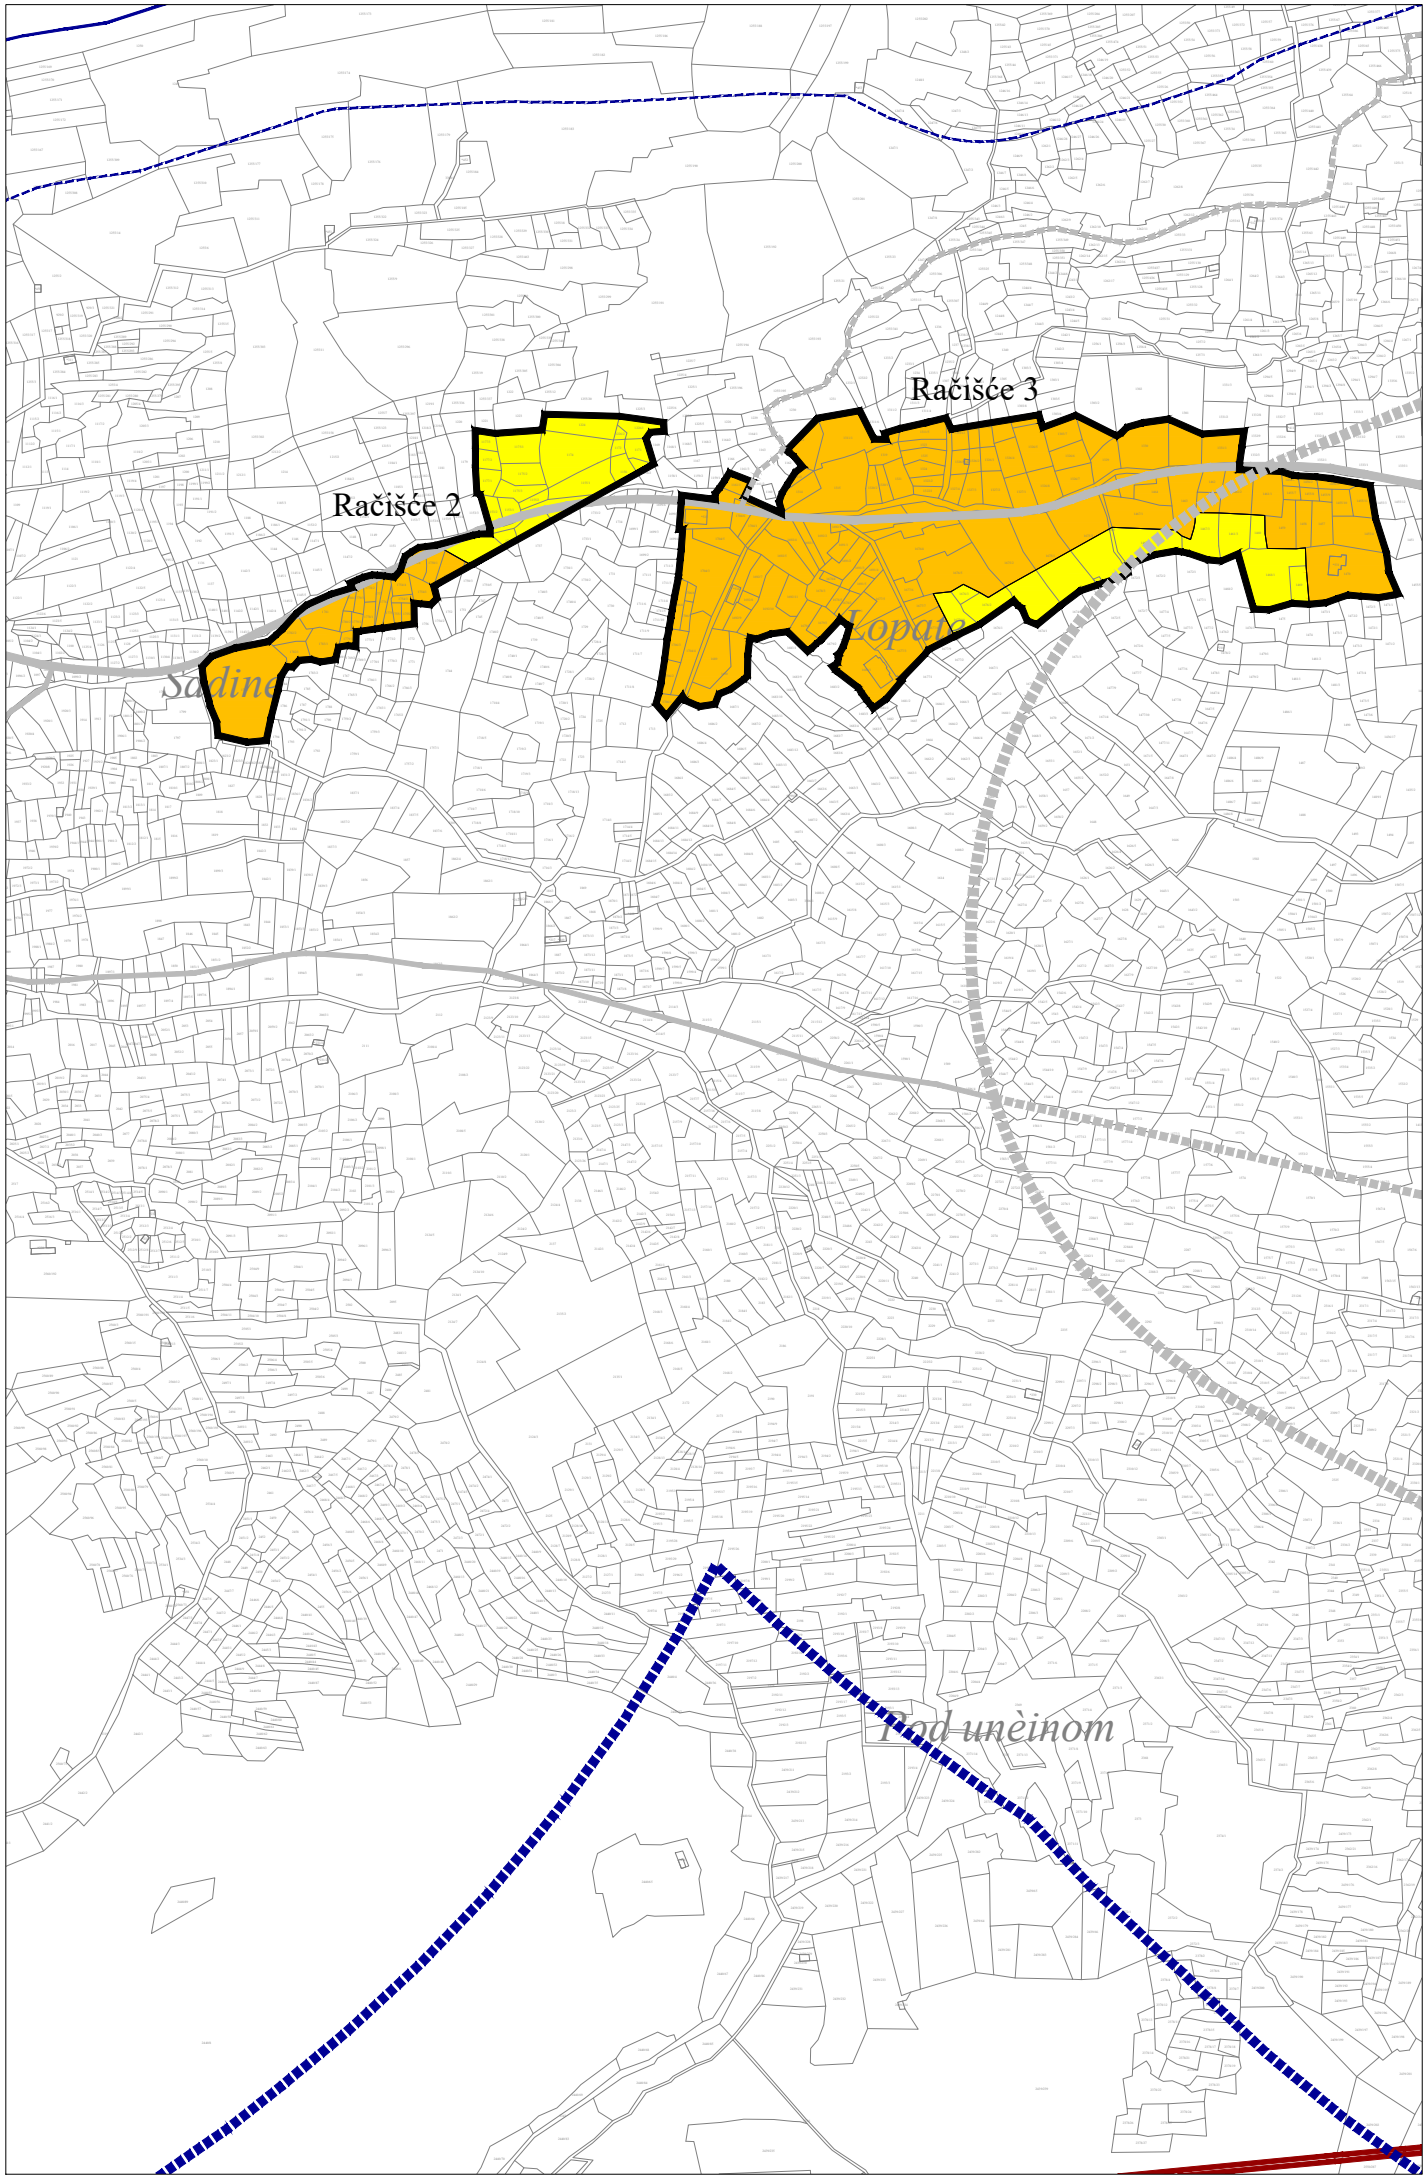

Granice

■ ■ ■ ■ ■ ■

obalna crta na katastarskom planu

— 100 m —

linija 100 m udaljena od obalne crte

—

granica naselja

—

granica građevinskog područja naselja i izdvojenog dijela građevinskog područja naselja

■

izgrađeni dio

■

neizgrađeni dio

■

mješovita namjena

Promet - cestovni

—

postojeće

—

planirano

—

državna cesta

—

županijska cesta

—

ostale ceste

Županija:	
DUBROVAČKO-NERETVANSKA ŽUPANIJA	
Općina:	
GRAD KORČULA	
Naziv prostornog plana:	
III. IZMJENE I DOPUNE PROSTORNOG PLANA UREĐENJA GRADA KORČULE prijedlog	
Naziv kartografskog prikaza:	
GRAĐEVINSKA PODRUČJA I PODRUČJA POSEBNIH UVJETA KORIŠTENJA	
Broj kartografskog prikaza:	Mjerilo kartografskog prikaza:
4.4.2.	1 : 5 000
Odluka o izradi prostornog plana (službeno glasilo): Službeni glasnik Grada Korčule 8/20	Odluka predstavničkog tijela o donošenju plana (službeno glasilo): —
Javna rasprava (datum objave): —	Javni uvid održan: —
Pečat tijela odgovornog za provedbu javne rasprave:	Osoba odgovorna za provedbu javne rasprave: Vedran Božanić, dipl. ing. građ.
Pravna osoba koja je izradila plan:	
Grgurević & partneri d.o.o. Čanićeva 6, 10000 Zagreb	
Suglasnost na plan prema članku 108. Zakona o prostornom uređenju (NN 153/13, 65/17, 114/18, 39/19, 98/19): Klasa: __, Ur. broj: __, datum: __.	
Odgovorna osoba:	Odgovorni voditelj:
Hrvoje Vidović, dipl. ing. arh.	Hrvoje Vidović, dipl. ing. arh.
Pečat pravne osobe koja je izradila plan:	Pečat odgovornog voditelja:
Stručni tim u izradi plana: Prof. dr. sc. Oleg Grgurević, dipl. ing. arh., dipl. ing. šum. Marko Jakelić, dipl. ing. arh. Ivona Jerković, dipl. ing. arh. Nikola Kašić, mag. ing. arch. Marina Krčalić, mag. ing. arch. Hrvoje Vidović, dipl. ing. arh. Ivana Šustić, dipl. ing. arh.	Dragan Vlasisavljević, mag. sc. geol. Paula Haluga, univ. ing. bacc. arch. Deanka Hirjan, dipl. iur. Dr. sc. Hrvoje Carić, dipl. oec., dipl. struč. zaštite okoliša Duran Klepo, dipl. ing. građ. Božo Tomić, dipl. ing. el. Damir Šiljeg, mag. ing. el. Andrija Čuljak, mag. ing. mech.
Pečat predstavničkog tijela:	Predsjednik predstavničkog tijela: —
Istovjetnost ovog prostornog plana s izvornikom ovjerava:	Pečat nadležnog tijela: —