

# GRAD OPUZEN

## DETALJNI PLAN UREĐENJA DIJELA CENTRALNE ZONE IZMJENE I DOPUNE





NARUČITELJ PLANA:  
GRAD OPUZEN



IZRAĐIVAČ PLANA:  
URBANISTIČKI INSTITUT HRVATSKE d.d., ZAGREB

### GRANICA OBUHVATA PLANA

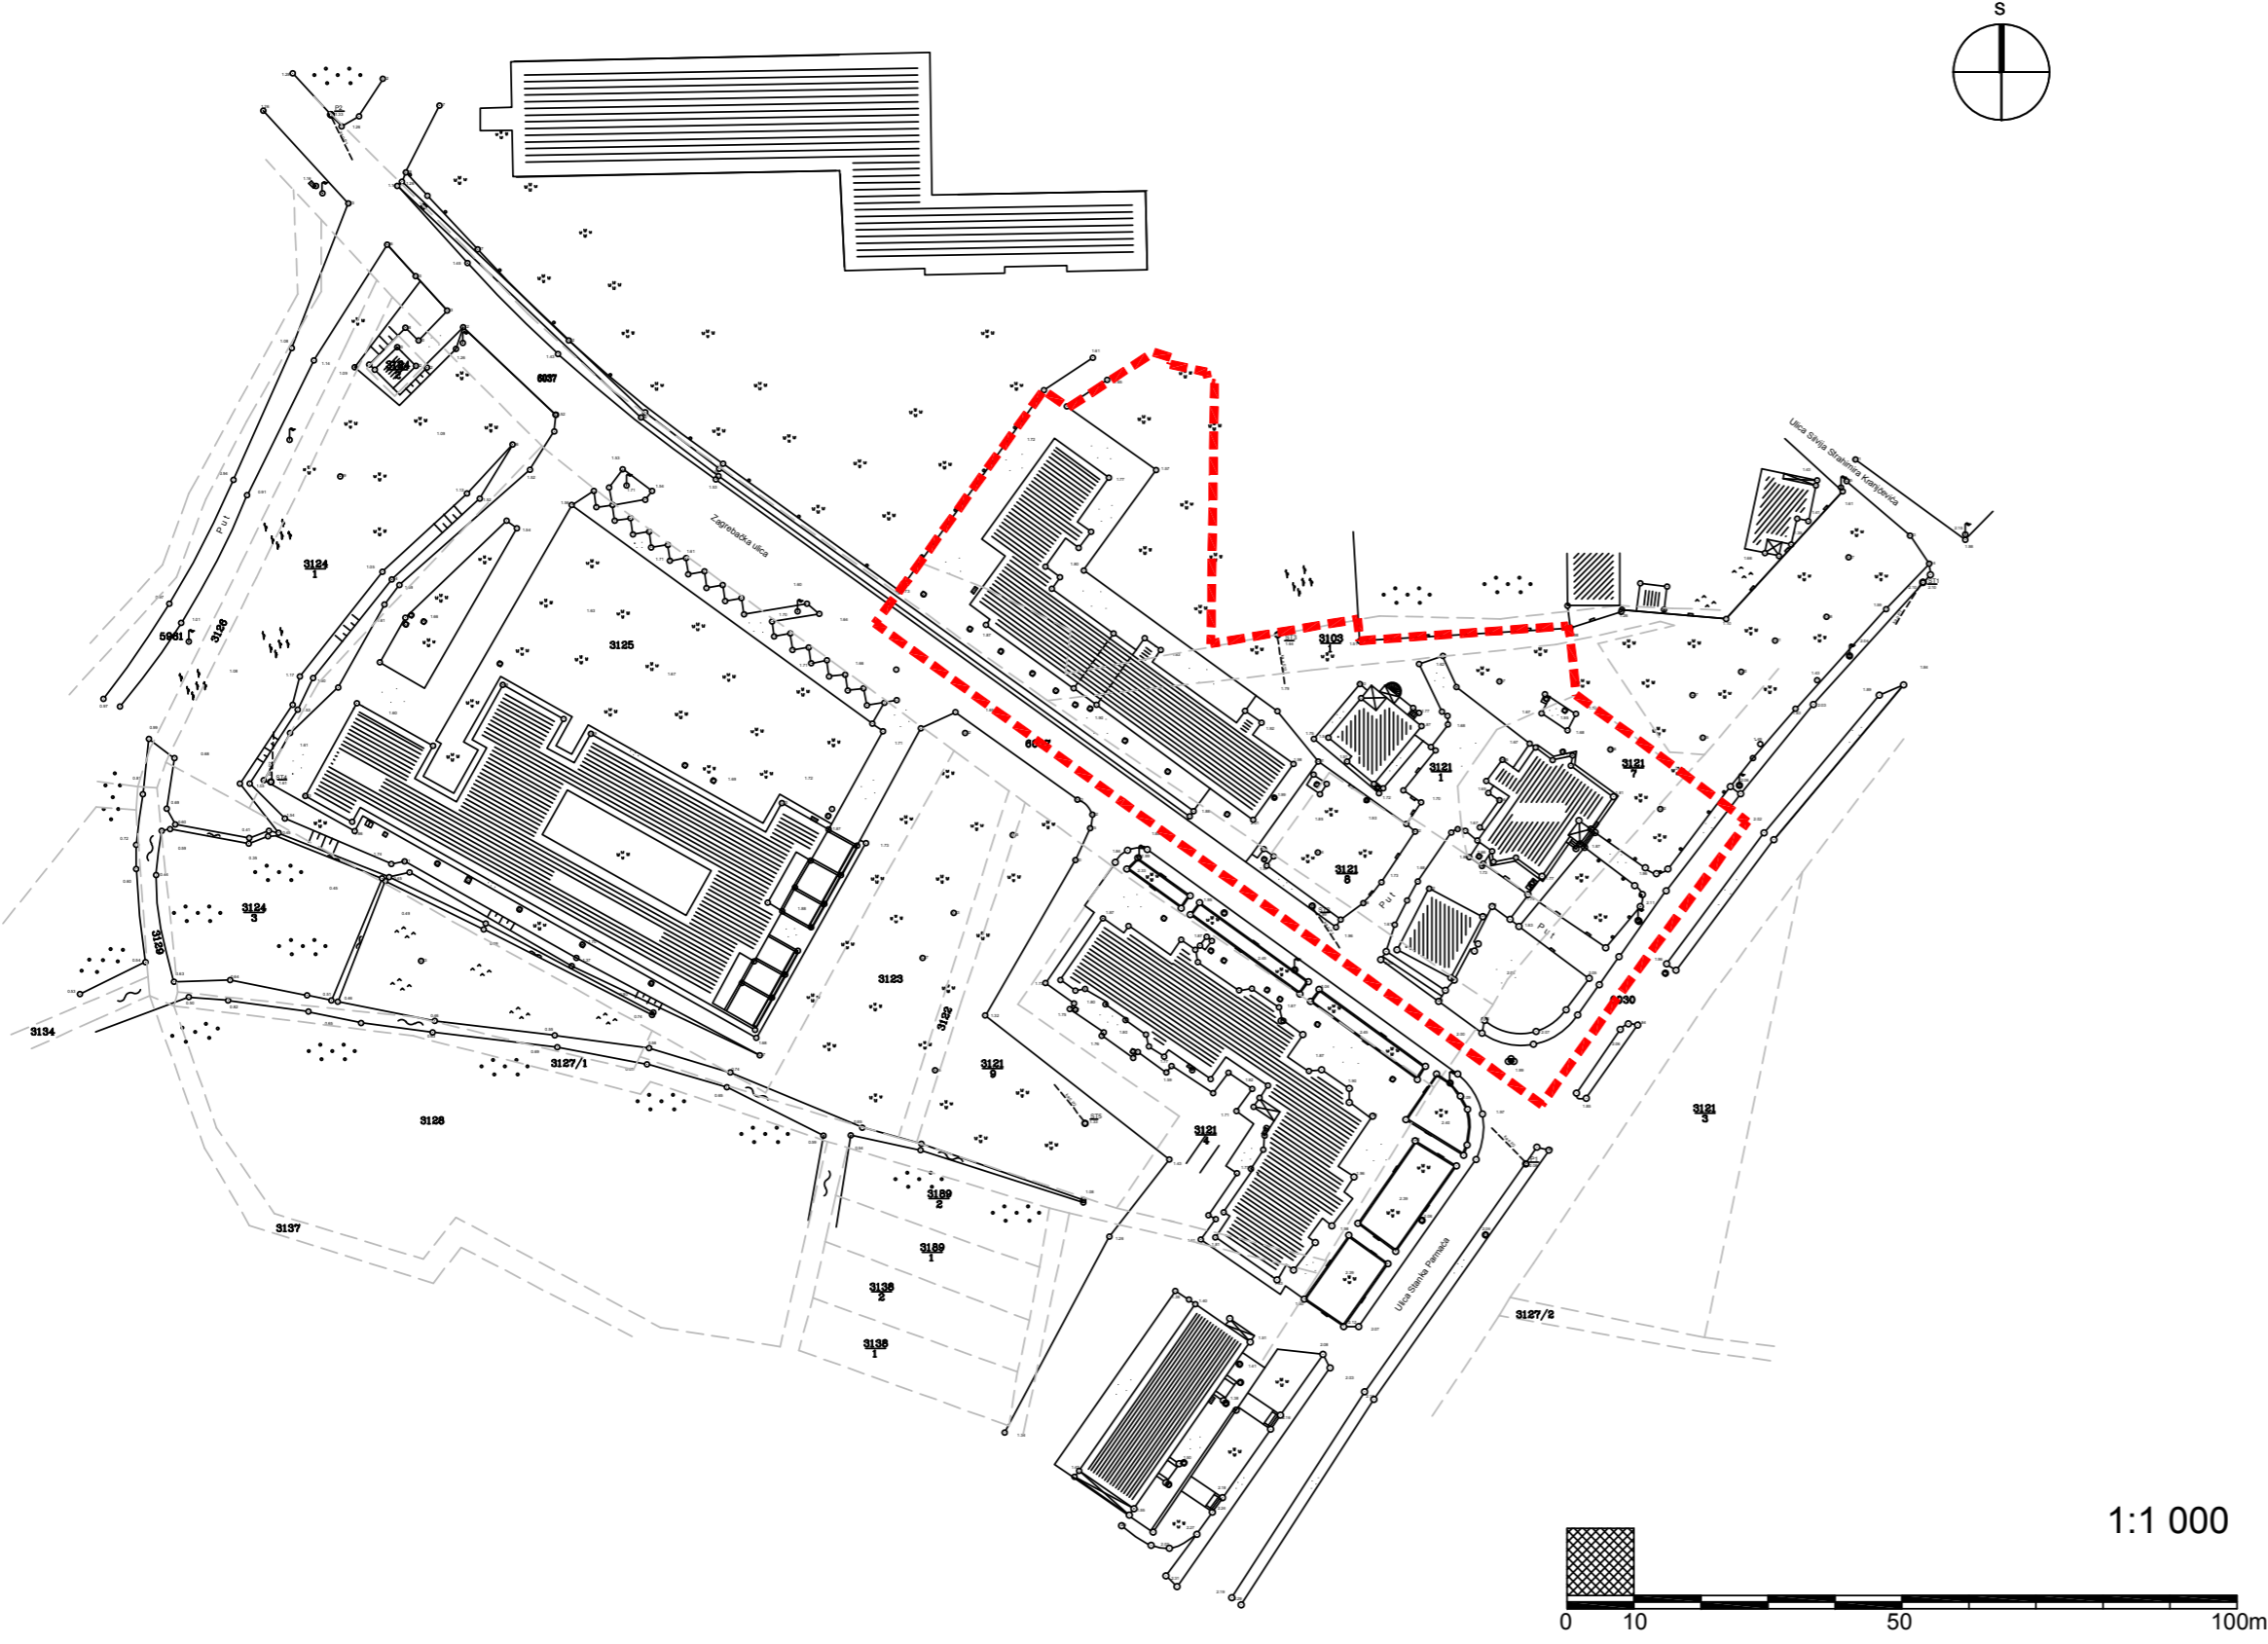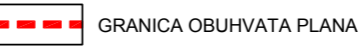

Naručitelj plana: GRAD OPUZEN		Plan izradio: URBANISTIČKI INSTITUT HRVATSKE d.d. F. Petrića 4, 10000 Zagreb, tel. 01/4804 300, fax. 01/4812 708	
Naziv prostornog plana:  DETALJNI PLAN UREĐENJA DIJELA CENTRALNE ZONE IZMJENE I DOPUNE		Pečat:	Direktor:  mr.sc.Ninoslav Dusper, dipl.ing.arh.
Naziv kartografskog prikaza:  GRANICA OBUHVATA PLANA		Koordinator plana: Vladimir Tutek, dipl.ing.arh.	Voditelj izrade plana: Vladimir Tutek, dipl.ing.arh.
Broj kartografskog prikaza:  1.	Mjerilo kartografskog prikaza:  1 : 1000	Stručni tim: Vladimir Tutek, dipl.ing.arh. Vesna Marijčić, arh. teh. Lusiana Iveković, dipl. ing. arh. Božica Munjić, ing. arh.	
Program mjera za unapređenje stanja u prostoru:  GRADSKO VIJEĆE 27.10.2005. "NERETVANSKI GLASNIK" br.4/06		Odluka predstavničkog tijela o donošenju plana:  "NERETVANSKI GLASNIK" br.4/2006	
Javna rasprava (datum objave):  "SLOBODNA DALMACIJA" 28.12.2005.	Javni увид održan:  od 05.01.2006 do 19.01.2006.	Broj elaborata: 1262	Radni nalog: 9868
Pečat tijela odgovornog za provođenje javne rasprave:		Godina izrade plana: 2005/2006.	
Odgovorna osoba za provođenje javne rasprave:  Ivanka Zonjić, dipl. ing. arh.		Pečat predstavničkog tijela:	Pečat nadležnog tijela:
Istovjetnost ovog prostornog plana s izvornikom ovjerava:		Predsjednik predstavničkog tijela:  Andrija Popović, dipl. oec.	
ime, prezime i potpis		ime, prezime i potpis	