

SLUŽBENI GLASNIK OPĆINE LASTOVO

GODINA: XLVI

Lastovo, 27. studenog 2015.

BROJ: 9

S a d r Ź a j:

str.

OPĆINSKO VIJEĆE

1. Godišnji provedbeni plan unapređenja zaštite od požara Općine Lastovo za 2016. godinu.....79
2. Analiza stanja sustava zaštite i spašavanja na području Općine Lastovo.....82
3. Smjernice za organizaciju i razvoj sustava zaštite i spašavanja na području Općine Lastovo u 2016. godini.....86
4. Odluka o izmjenama i dopunama Odluke o izradi Urbanističkog plana uređenja turističke zone T1 Jurjeva luka i luke nautičkog turizma LN Kremena.....89
5. Proračun Općine Lastovo za 2016. i projekcije za 2017. i 2018. godinu.....91
6. Plan razvojnih programa za 2016.-2018. godinu.....98
7. Odluka o izvršavanju Proračuna Općine Lastovo za 2016.....101

OPĆINSKI NAČELNIK

1. Odluka o odabiru najpovoljnije ponude za izradu geodetskog situacijskog nacrtu pristupne ceste do meterološke stanice.....103

Na temelju članka 87., stavka 1. i članka 89., stavka 2. Zakona o prostornom uređenju (Narodne novine, 153/13.) i članka 25. Statuta Općine Lastovo (Službeni glasnik Općine Lastovo, 01/13.), Općinsko vijeće Općine Lastovo na 28. sjednici, održanoj dana 27. studenog 2015. godine, donijelo je sljedeću

ODLUKU

o izmjenama i dopunama Odluke o izradi Urbanističkog plana uređenja turističke zone T1 Jurjeva luka i luke nautičkog turizma LN Kremena

Članak 1.

U Odluci o izradi Urbanističkog plana uređenja turističke zone T1 Jurjeva luka i luke nautičkog turizma LN Kremena (Službeni glasnik Općine Lastovo, 06/15.), u članku 4., stavak 1. mijenja se i glasi:

"Obuhvat Plana određen Prostornim planom uređenja Općine Lastovo (Službeni glasnik Općine Lastovo, 01/10., 06/10.-isp., 07/10.-uk.isp., 05/14.), a ucrtan na kartografskom prikazu 3c. *Uvjeti korištenja i zaštite prostora-područja primjene posebnih mjera uređenja i zaštite*" u mjerilu 1:25000 i na kartografskom prikazu 4A. *"Građevinska područja naselja-naselje Pasadur/Prehodišća"* u mjerilu 1:5000, kao UPU *"Turističke zone Jurjeva luka i luke nautičkog turizma Kremena"*, izmijenjen je radi funkcionalnosti, racionalnijeg korištenja prostora i boljeg uklapanja u teren te prilagođen prema detaljnijoj izmjeri na terenu, sukladno članku 89., stavku 2. Zakona o prostornom uređenju. Grafički prikaz obuhvata nalazi se u prilogu ove Odluke i njezin je sastavni dio."

Članak 2.

Ova Odluka stupa na snagu osmog dana od dana objave u "Službenom glasniku Općine Lastovo".


KLASA: 350-01/15-01/09

URBROJ: 2145-01/01-15-40

Lastovo, 27. studenog 2015.

Općinsko vijeće Općine Lastovo

Predsjednik: Ljubo Jurica

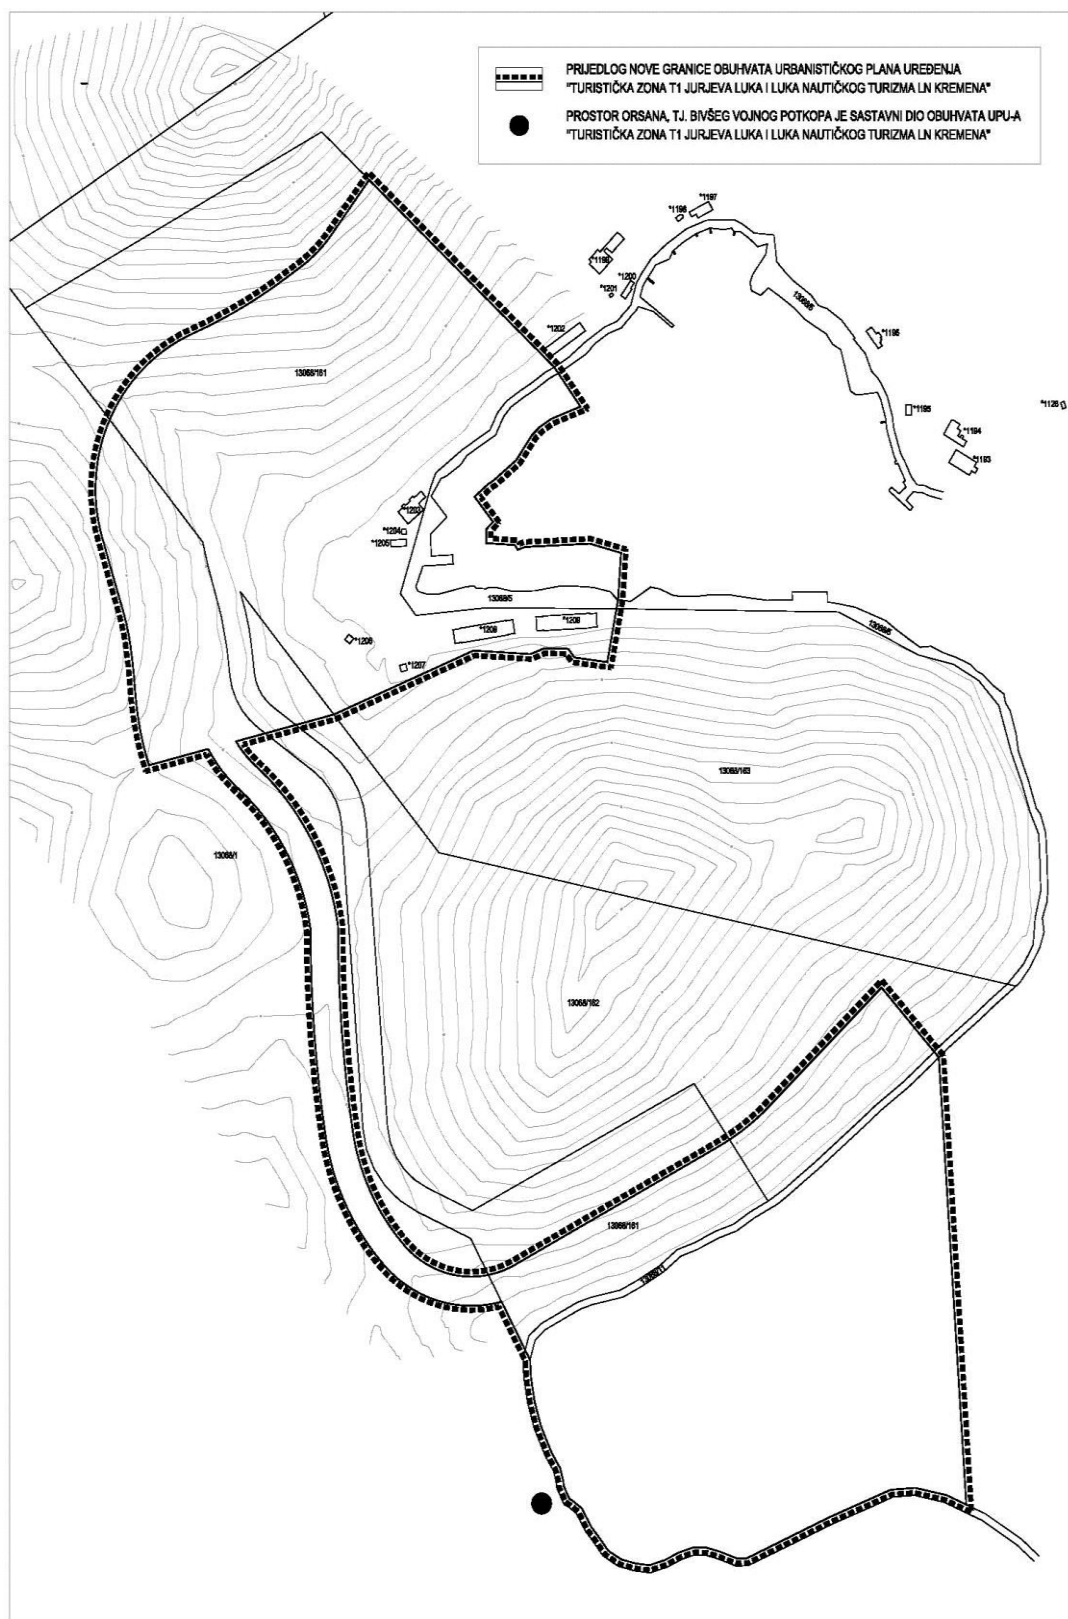

Grafički prikaz 01. Prijedlog nove granice obuhvata UPU-a turističke zone T1 Jurjeva luka i luke nautičkog turizma LN Kremena sa lokacijom bivšeg vojnog potkopa u uvali Kremena