

Tumač planskog znakovlja

GRANICE



GRANICA OBUHVATA PLANA

PROMET

CESTOVNI PROMET



PROMETNE POVRŠINE

NAMJENA POVRŠINA



JAVNA I DRUŠTVENA NAMJENA
vatrogasni dom - D8



GOSPODARSKA NAMJENA - PROIZVODNA
prehrambeno - preradivačka - I3




POVRŠINE INFRASTRUKTURNIH SUSTAVA
trafostanica - IS1, precrpna stanica - IS2

INFRASTRUKTURNI SUSTAVI I MREŽE
VODNOGOSPODARSKI SUSTAV
KORIŠTENJE VODA
postojeće / planirano



MAGISTRALNI VODOOPSKRBNI CJEVOVOD

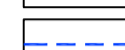

OSTALI VODOOPSKRBNI CJEVOVODI

ODVODNJA OTPADNIH VODA
Sanitarna odvodnja



GLAVNI ODVODNI KANALI-gravitacijski
sa smjerom odvodnje



OSTALI ODVODNI KANALI-gravitacijski
sa smjerom odvodnje



OSTALI ODVODNI KANALI-tlačni
sa smjerom odvodnje



PRECRPNA STANICA

ODVODNJA OTPADNIH VODA
Oborinska odvodnja




ODVODNI JARAK ZA OBORINSKE VODE
sa smjerom odvodnje

KONTAKTNE POVRŠINE



KONTAKTNA ZONA
POSTOJEĆEG NASELJA
postojeća gospodarska zona Gruda

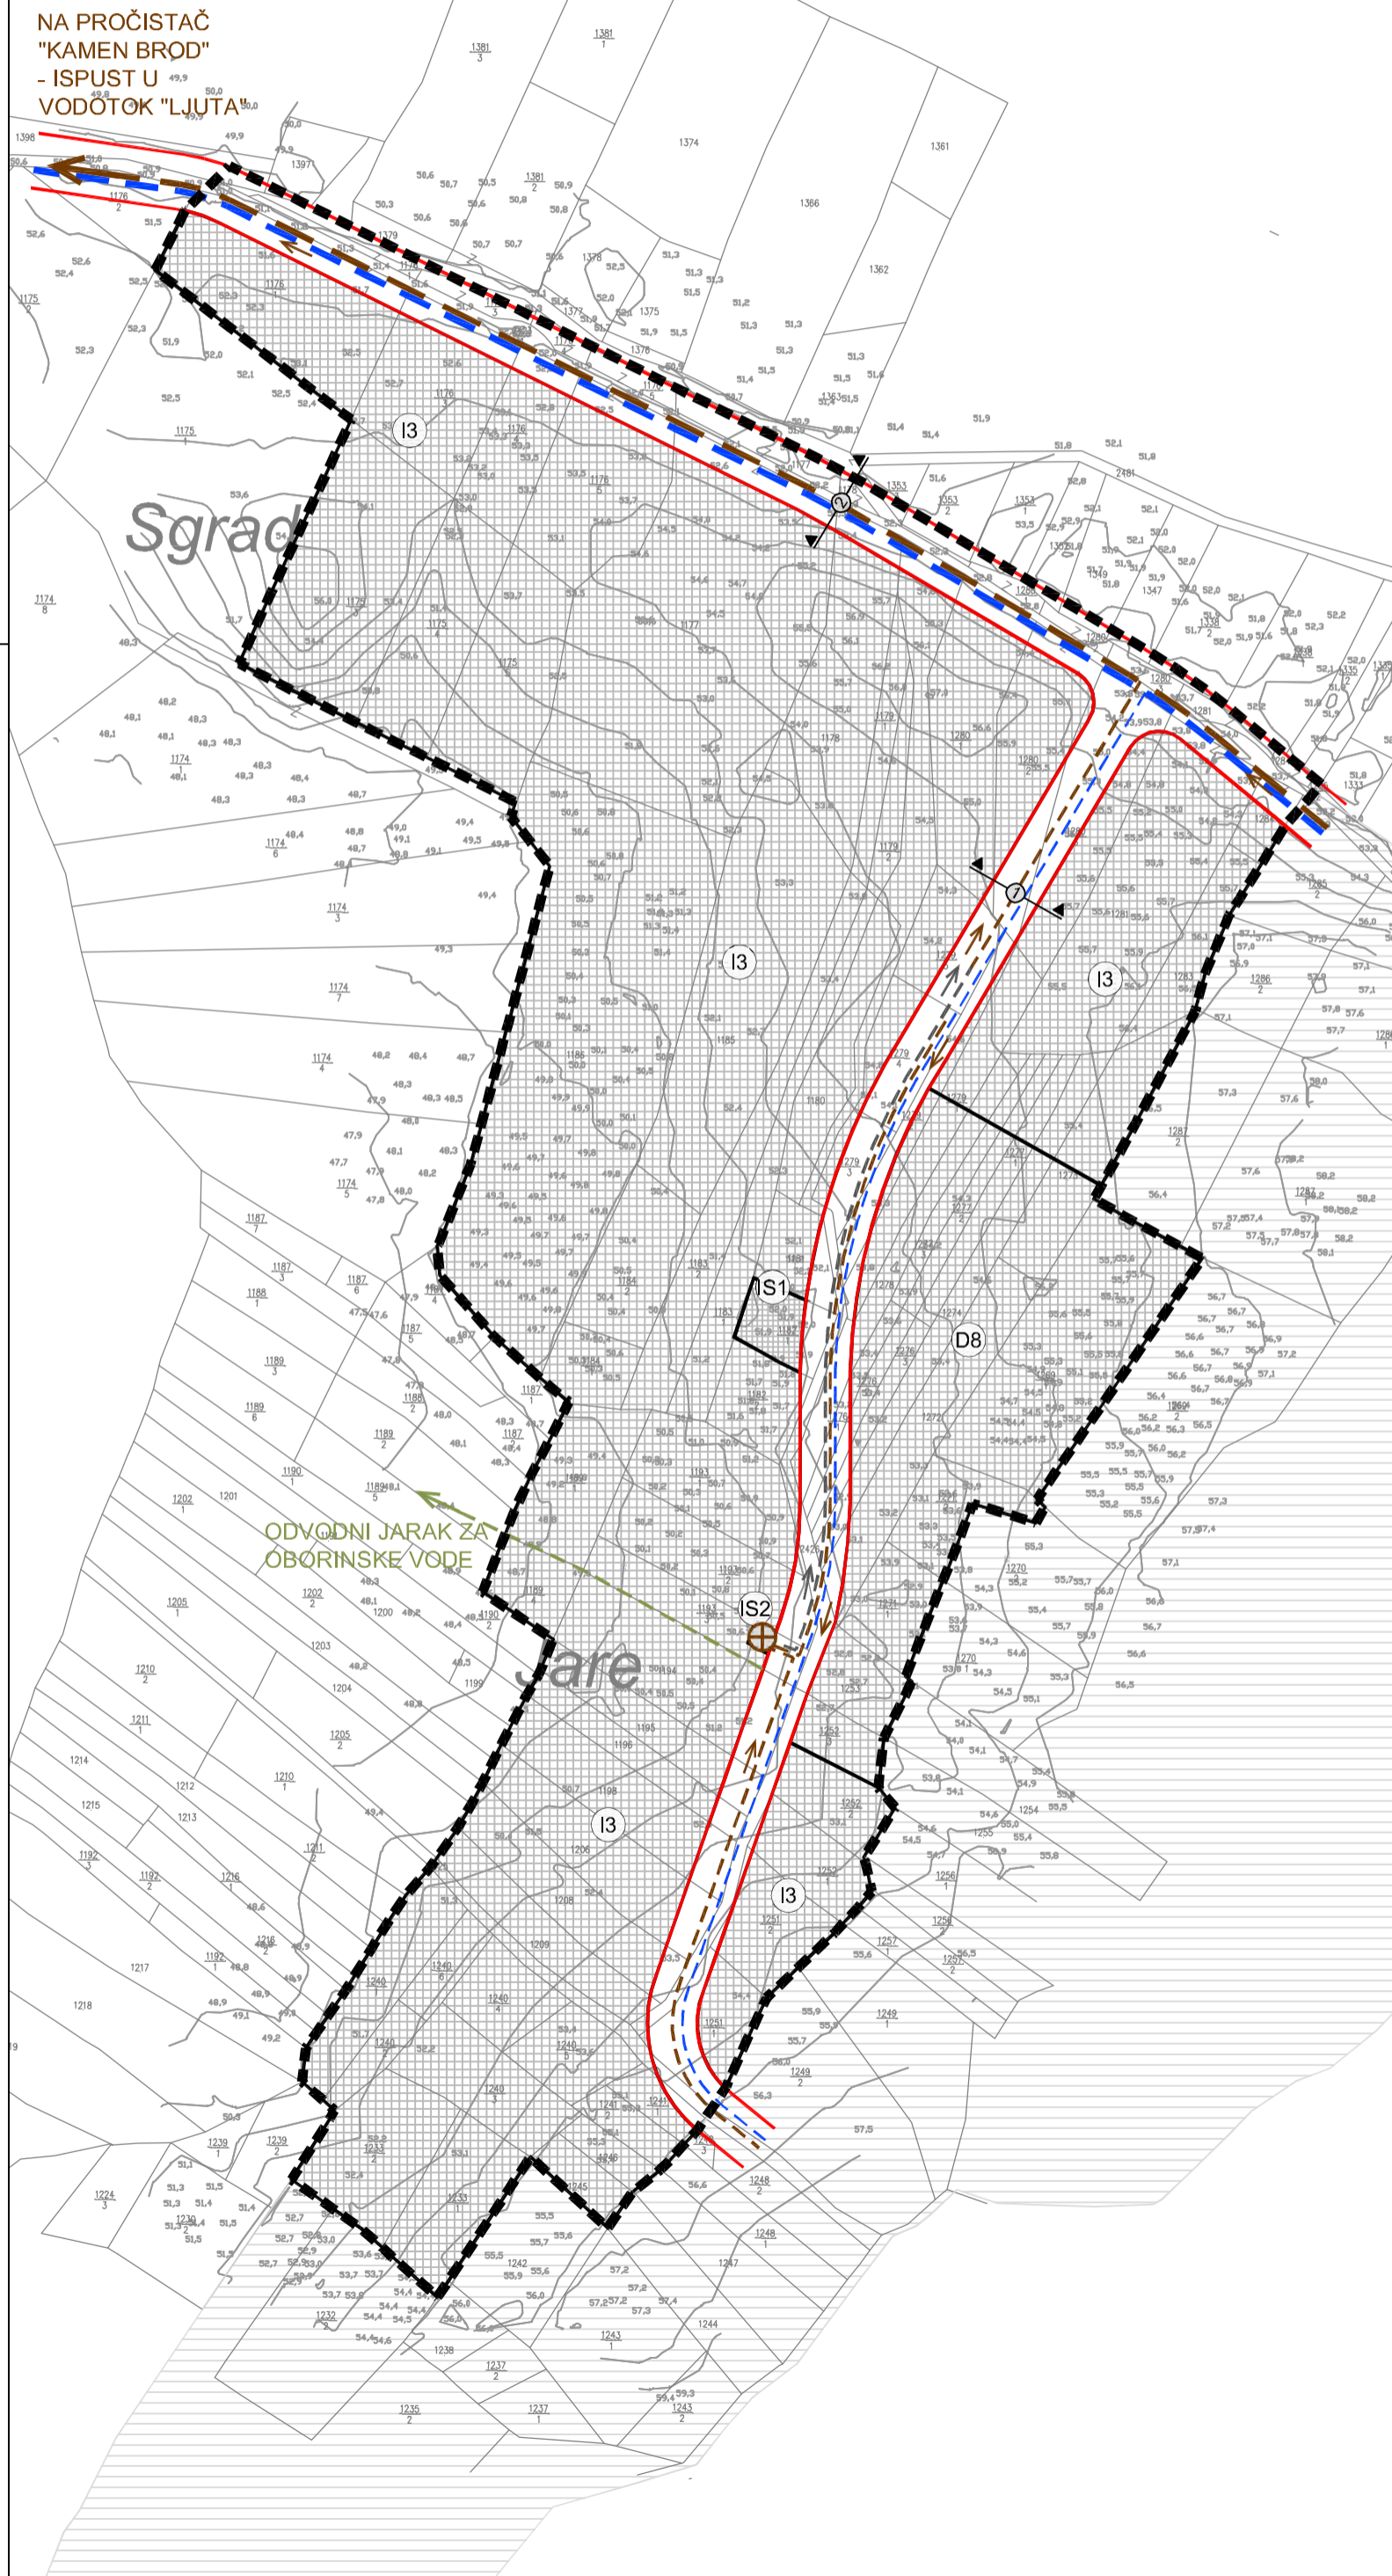

Županija: DUBROVAČKO - NERETVANSKA ŽUPANIJA	
Općina: OPĆINA KONAVLE	
Naziv prostornog plana: URBANISTIČKI PLAN UREĐENJA 28 - GRUDA	
Naziv kartografskog prikaza: PROMETNA, ULIČNA I KOMUNALNA INFRASTRUKTURNA MREŽA VODNOGOSPODARSKI SUSTAV - VODOOPSKRBA I ODVODNJA	
Broj kartografskog prikaza: 2.3.	Mjerilo kartografskog prikaza: 1:2000
Program mjera za unapređenje stanja u prostoru:	Odluka Općinskog vijeća o donošenju plana:
Službeni glasnik Općine Konavle br. 8/2008	Službene glasnik Općine Konavle br. 4/2011
Javna rasprava (datum objave): 12.ožujka 2010.	Javni uvid održan: od 29. ožujka 2010. do 05.svibnja 2010.
Pečat tijela odgovornog za provođenje javne rasprave:	Odgovorna osoba za provođenje javne rasprave: MATO PUŠIĆ, dipl. oec
Pravna osoba koja je izradila plan:	URBANISTIČKI ZAVOD GRADA ZAGREBA d.o.o. ZAGREB, Britanski trg 12
Pečat pravne osobe koja je izradila plan:	Odgovorna osoba: LUKA ŠULENTIĆ, mag.ing.arch.
Odgovorni voditelj: LUKA ŠULENTIĆ, mag.ing.arch.	Koordinator plana: dr.sc. ZRINKA RUDEŽ, dipl.ing.arch.
Stručni tim u izradi plana: 1. LUKA ŠULENTIĆ, mag.ing.arch. 2. mag.spec. KREŠIMIR PETKOVIĆ, dipl.ing.arch. 3. HRVOJE JAMNICKI, dipl.ing.građ. 4. LIDIJA TADIJANOVIĆ, dipl.ing.arch.	5. ANDREJA ŠUGAR, mag.ing.aedif. 6. PETAR CIGETIĆ, bacc.ing.aedif. 7. MOMIR PAVLETIĆ SLOBODAN, mag.ing.kraj.arh.. 8. BORIS MOŠTAK, ing.građ. 9. MATIJA MIHELIĆ, grad. teh.
Pečat Općinskog vijeća:	Predsjednik Općinskog vijeća: BOŽO MARTINOVIĆ
Istovjetnost ovog prostornog plana s izvornikom ovjerava:	Pečat nadležnog tijela: