


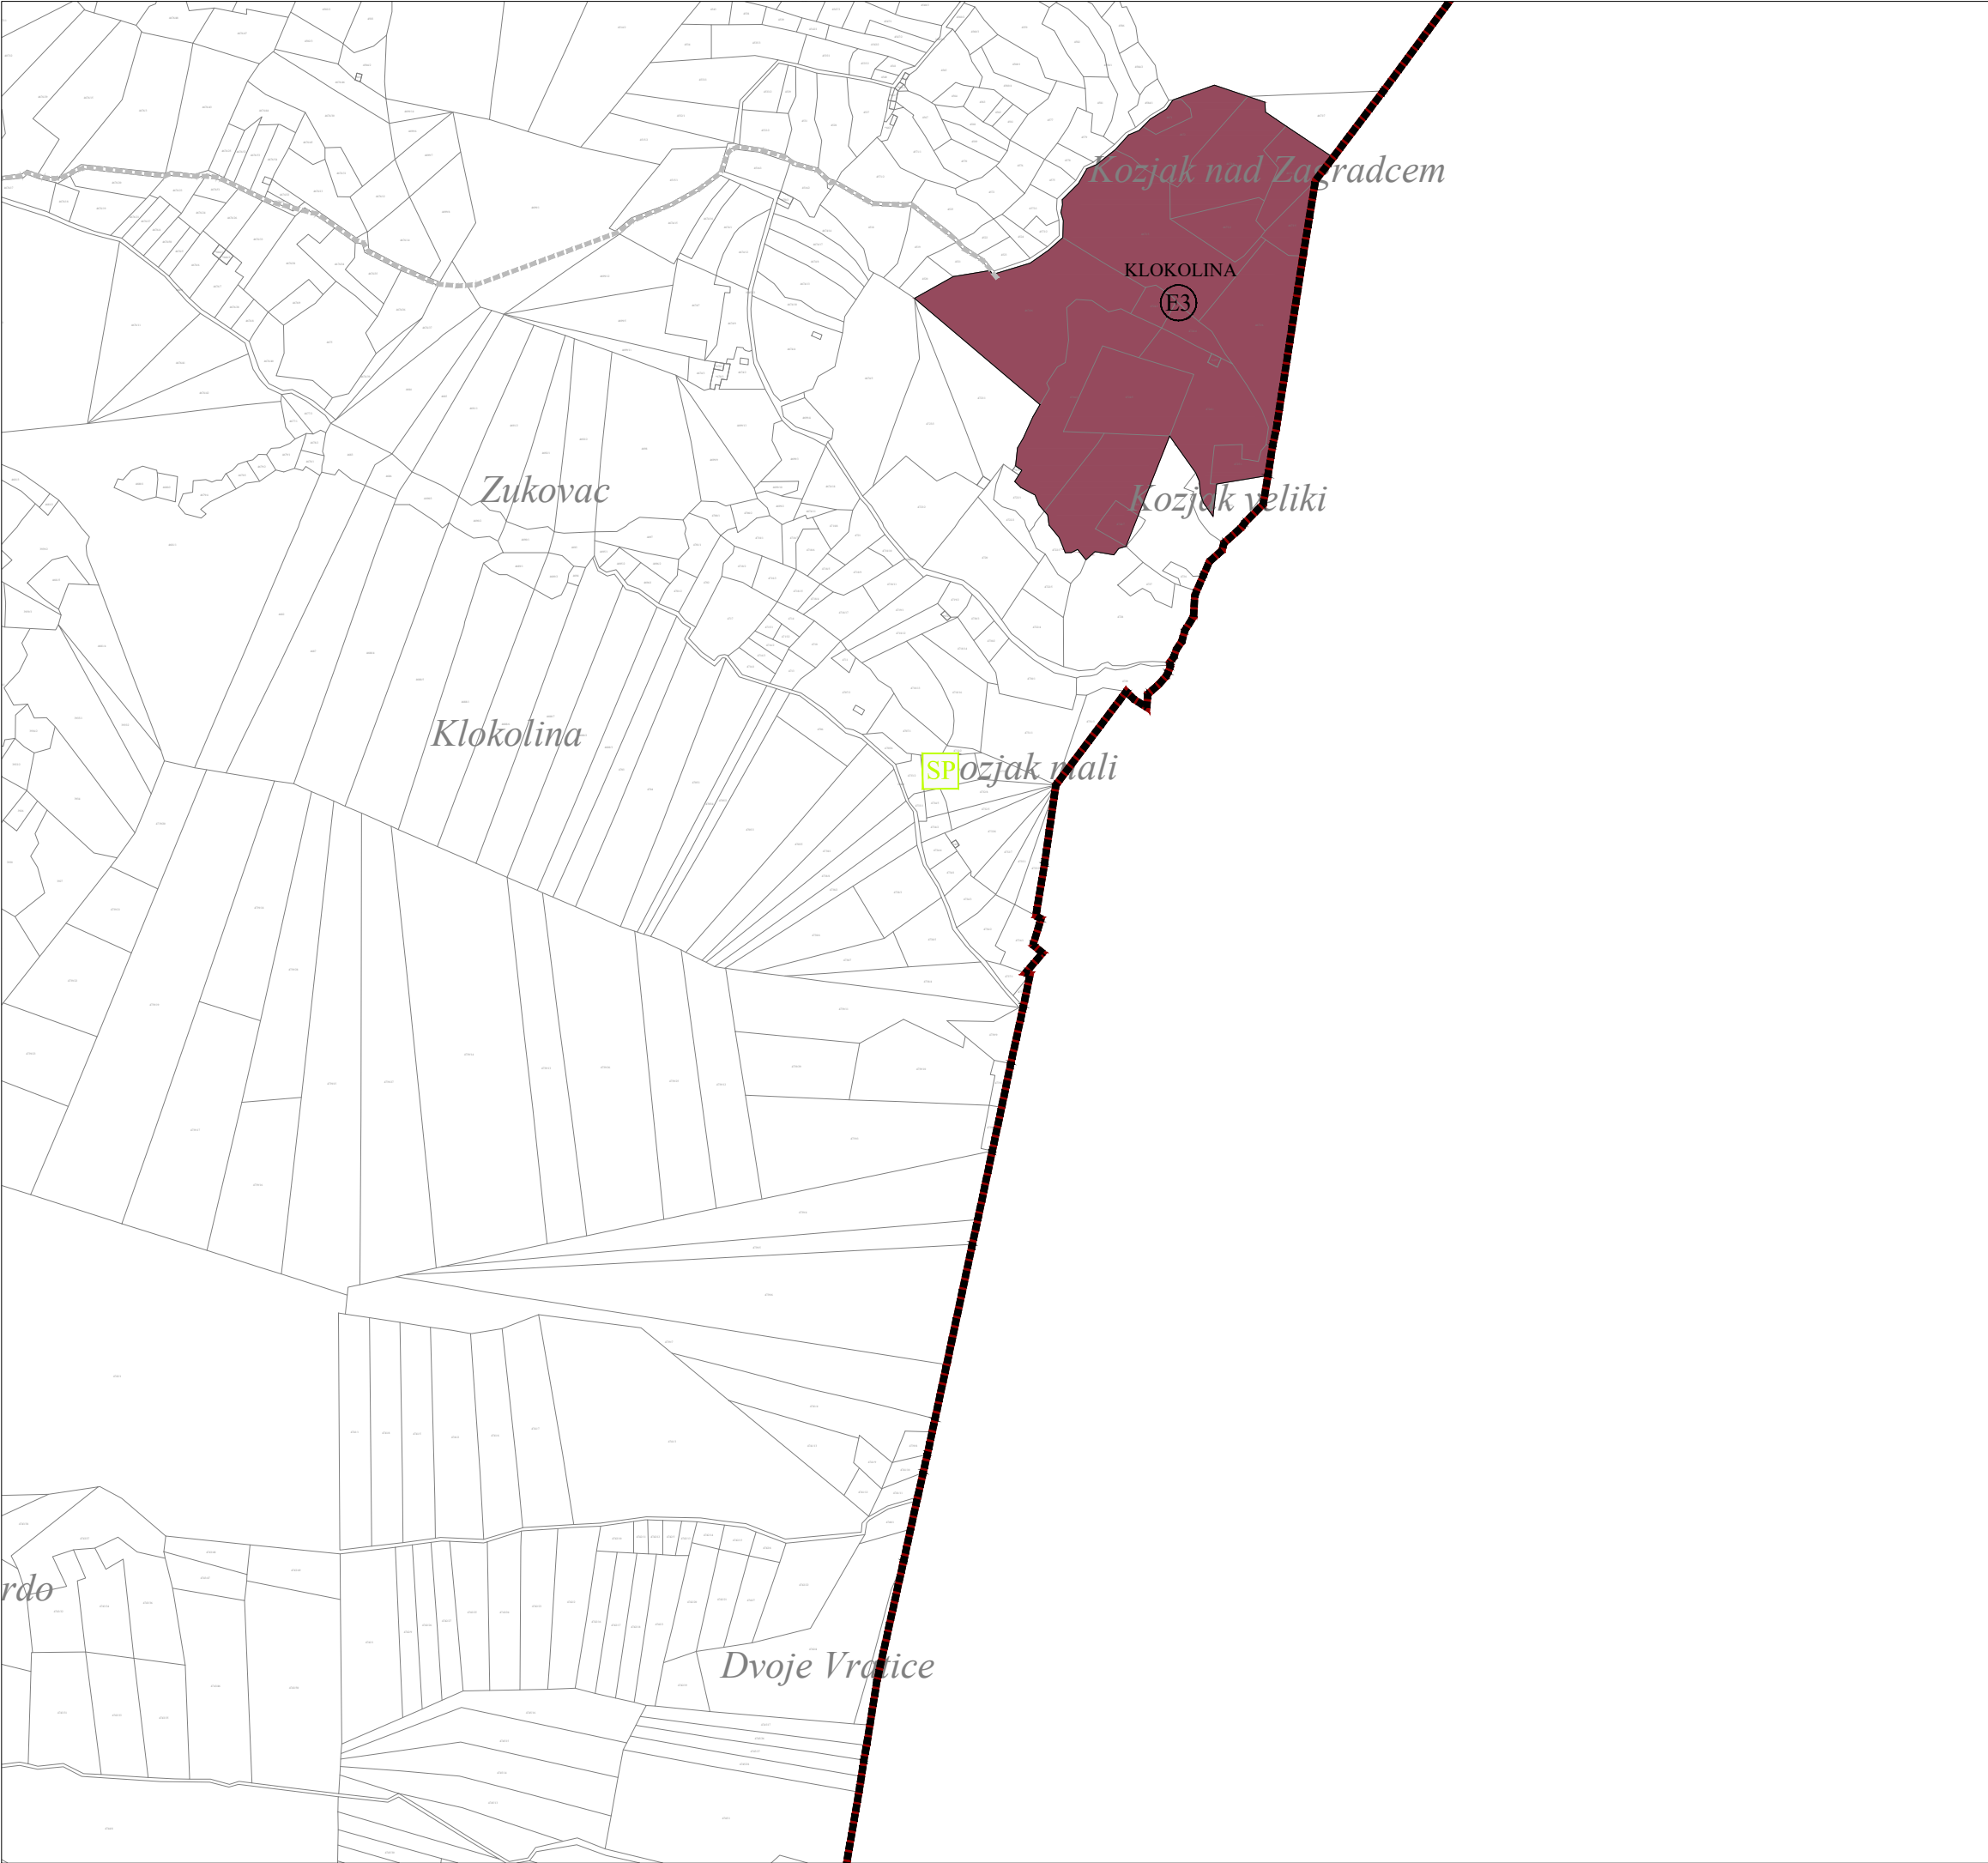

Granice

granica obuhvata PPUG Korčule

granica Grada Korčule

granica naselja

Površine i zahvati izvan građevinskih područja

izgrađeni dio

neizgrađeni dio

E3

E3 - iskorištavanje mineralnih sirovina

Promet - cestovni

postojeće

planirano

ostale ceste

Zaštićeni dijelovi prirode - zaštićena područja

SP

spomenik prirode

Županija:	
DUBROVAČKO-NERETVANSKA ŽUPANIJA	
Općina:	
GRAD KORČULA	
Naziv prostornog plana:	
III. IZMJENE I DOPUNE	
PROSTORNOG PLANA UREĐENJA GRADA KORČULE	
prijedlog	
Naziv kartografskog prikaza:	
GRAĐEVINSKA PODRUČJA	
I PODRUČJA POSEBNIH UVJETA KORIŠTENJA	
Broj kartografskog prikaza:	Mjerilo kartografskog prikaza:
4.6.4.	1 : 5 000
Odluka o izradi prostornog plana (službeno glasilo): Službeni glasnik Grada Korčule 8/20	Odluka predstavničkog tijela o donošenju plana (službeno glasilo): —
Javna rasprava (datum objave): —	Javni uvid održan: —
Pečat tijela odgovornog za provedbu javne rasprave:	Osoba odgovorna za provedbu javne rasprave: Vedran Božanić, dipl. ing. građ.
Pravna osoba koja je izradila plan:	
Grgurević & partneri d.o.o. Čanićeva 6, 10000 Zagreb	
Suglasnost na plan prema članku 108. Zakona o prostornom uređenju (NN 153/13, 65/17, 114/18, 39/19, 98/19): Klasa: __, Ur. broj: __, datum: __.	
Odgovorna osoba:	Odgovorni voditelj:
Hrvoje Vidović, dipl. ing. arh.	Hrvoje Vidović, dipl. ing. arh.
Pečat pravne osobe koja je izradila plan:	Pečat odgovornog voditelja:
Stručni tim u izradi plana: Prof. dr. sc. Oleg Grgurević, dipl. ing. arh., dipl. ing. šum. Marko Jakelić, dipl. ing. arh. Ivona Jerković, dipl. ing. arh. Nikola Kašić, mag. ing. arch. Marina Krčalić, mag. ing. arch. Hrvoje Vidović, dipl. ing. arh. Ivana Šustić, dipl. ing. arh.	Dragan Vlasisavljević, mag. sc. geol. Paula Haluga, univ. ing. bacc. arch. Deanka Hirjan, dipl. iur. Dr. sc. Hrvoje Carić, dipl. oec., dipl. struč. zaštite okoliša Duran Klepo, dipl. ing. građ. Božo Tomić, dipl. ing. el. Damir Šiljeg, mag. ing. el. Andrija Čuljak, mag. ing. mech.
Pečat predstavničkog tijela:	Predsjednik predstavničkog tijela: —
Istovjetnost ovog prostornog plana s izvornikom ovjerava:	Pečat nadležnog tijela: —

