

Granice

prostor ograničenja u ZOP-u
obalna crta na katastarskom planu

linija 100 m od obalne crte

granica izdvojenog građevinskog područja izvan naselja

Namjena površina

izgrađeni dio neizgrađeni dio

T1 ugostiteljsko-turistička namjena
T1 - hotel, T2 - turističko naselje

R6 sportsko-rekreacijska namjena
R6 - kupalište (lokacija)



Područja posebnih uvjeta korištenja

neuređeni dio građevinskog područja

obuhvat urbanističkog plana uređenja

Pomorski promet

P privezište

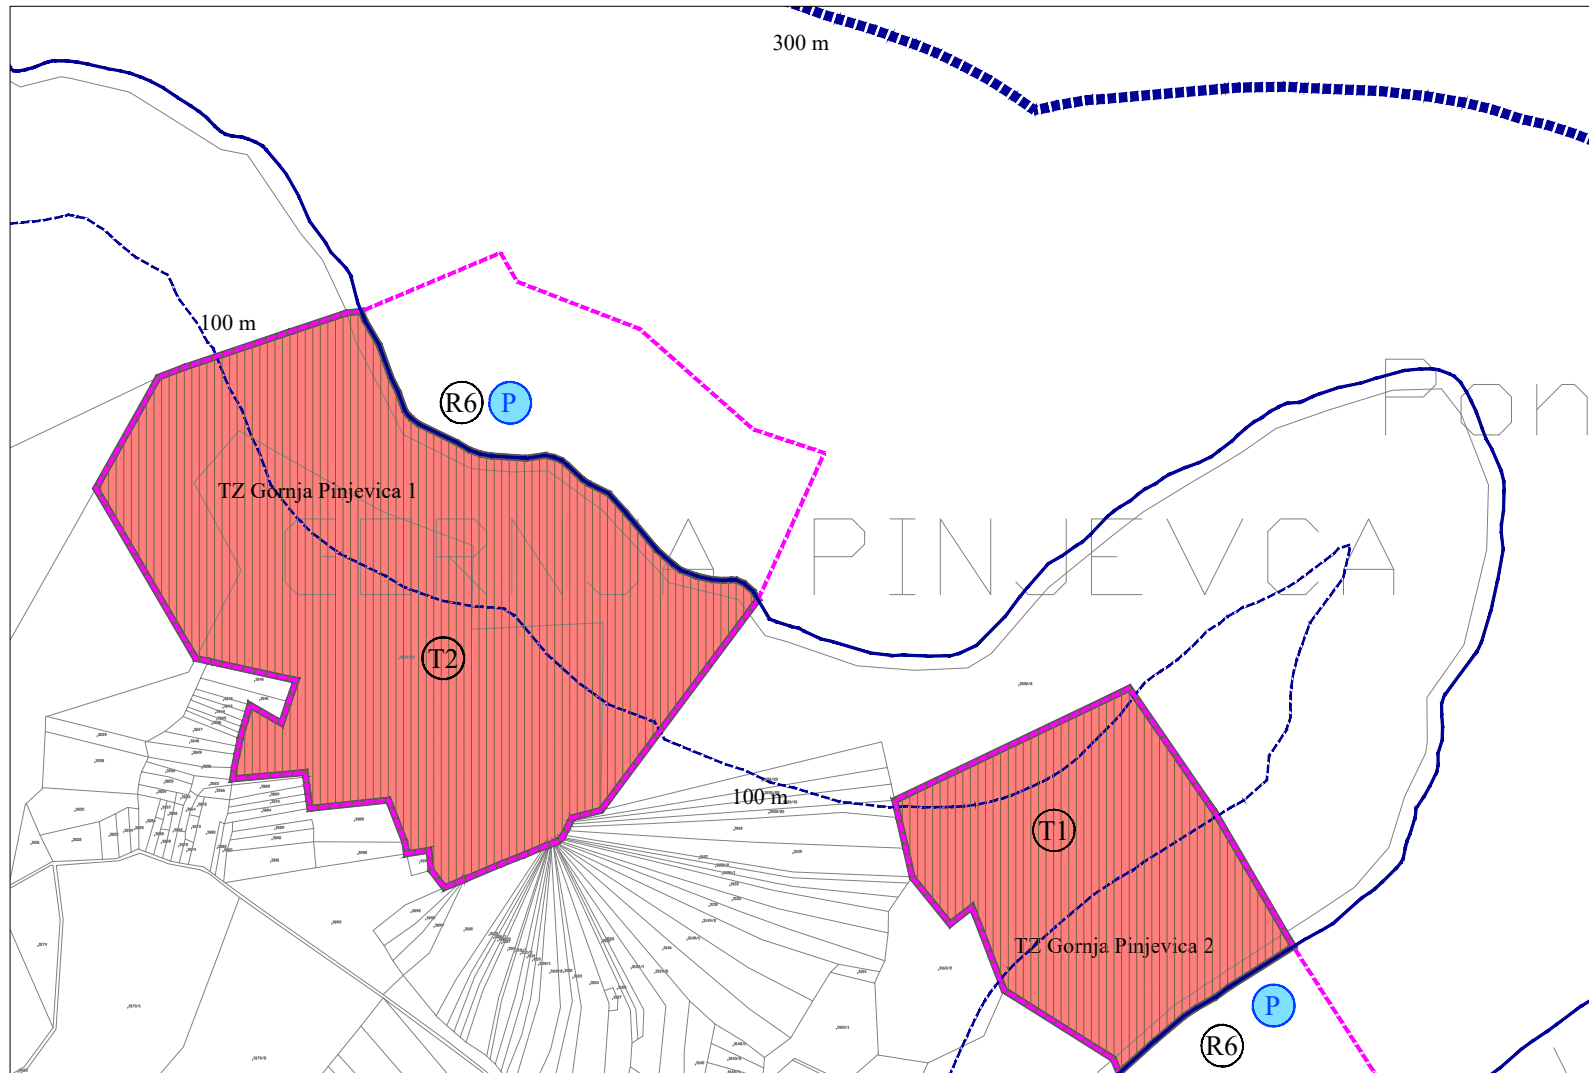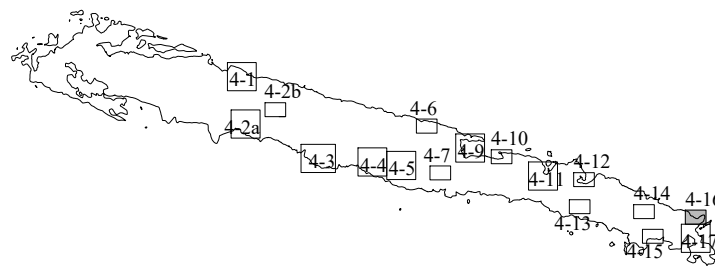

Županija:

DUBROVAČKO-NERETVANSKA ŽUPANIJA

Općina:

OPĆINA MLJET

Naziv prostornog plana:

IZMJENE I DOPUNE
PROSTORNOG PLANA UREĐENJA OPĆINE MLJET
prijedlog

Naziv kartografskog prikaza:

GRAĐEVINSKA PODRUČJA
I PODRUČJA POSEBNIH UVJETA KORIŠTENJA

Broj kartografskog prikaza:

4-16

Mjerilo kartografskog prikaza:

1 : 5 000

Odluka o izradi prostornog plana (službeno glasilo):
Službeni glasnik Općine Mljet 03/19

Odluka predstavničkog tijela o donošenju plana (službeno glasilo):
-

Javna rasprava (datum objave):

Javni uvid održan:

Pečat tijela odgovornog za provedbu javne rasprave:

Osoba odgovorna za provedbu javne rasprave:

Dragec Levak, dipl.iur.

Pravna osoba koja je izradila plan:

Grgurević & partneri d.o.o.
Čanićeva 6, 10000 Zagreb

Suglasnost na plan prema članku 108. Zakona o prostornom uređenju (NN 153/13, 65/17, 114/18, 39/19):

Klasa: -, Ur. broj: -, datum: -.

Odgovorna osoba:

Hrvoje Vidović, dipl. ing. arh.

Odgovorni voditelj:

Hrvoje Vidović, dipl. ing. arh.

Pečat pravne osobe koja je izradila plan:

Pečat odgovornog voditelja:

Stručni tim u izradi plana:

Prof. dr. sc. Oleg Grgurević, dipl. ing. arh., dipl. ing. šum.
Marko Jakelić, dipl. ing. arh.
Ivona Jerković, dipl. ing. arh.
Nikola Kašić, mag. ing. arch.
Marina Krčalić, mag. ing. arch.
Slaven Letica, mag. ing. arch.
Ivana Šustić, dipl. ing. arh.

Hrvoje Vidović, dipl. ing. arh.
Deanka Hirjan, dipl. iur.
Dr. sc. Hrvoje Carić, dipl. oec., dipl. struč. zaštite okoliša
Duran Klepo, dipl. ing. građ.
Božo Tomić, dipl. ing. el.
Damir Šiljeg, mag. ing. el.
Andrija Čuljak, mag. ing. mech.

Pečat predstavničkog tijela:

Predsjednik predstavničkog tijela:

Istovjetnost ovog prostornog plana s izvornikom ovjerava:

Pečat nadležnog tijela: