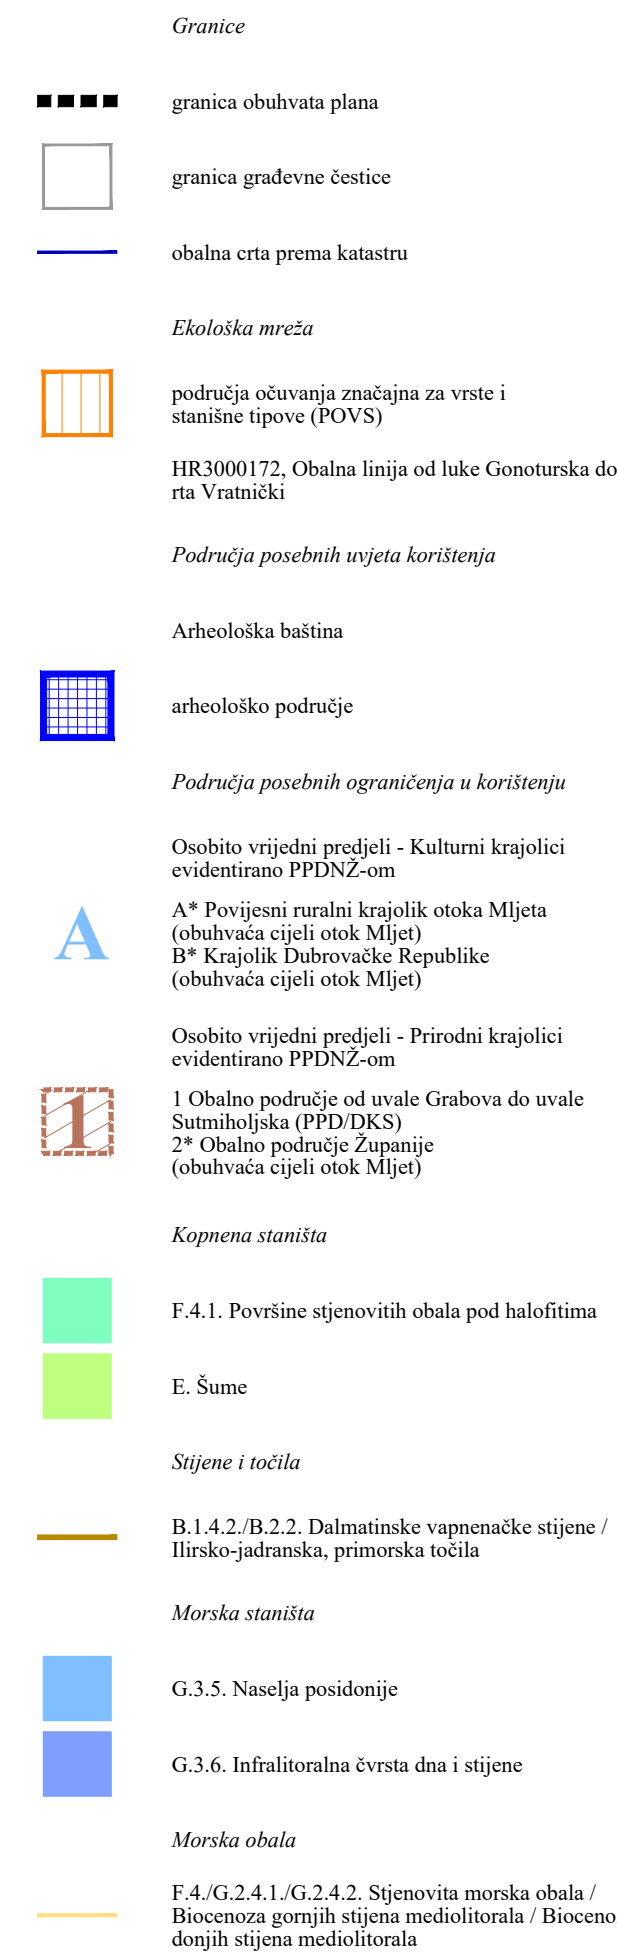


Općina:	
Naziv prostornog plana:	
Naziv kartografskog prikaza:	
Broj kartografskog prikaza:	
Odluka o izradi prostornog plana (službeno glasiliko):	
Službeni glasnik Općine Mljet 2/21	
Javna rasprava (datum objave):	
Pečat tijela odgovornog za provedbu javne rasprave:	
Mjerilo kartografskog prikaza:	
Odluka predstavničkog tijela o donošenju plana (službeno glasiliko):	
Javni uvid održan:	
Osoba odgovorna za provedbu javne rasprave:	
Dragec Levak, dipl. iur.	
Pravna osoba koja je izradila plan:	
Grgrurević & partneri d.o.o. Čanićeva 6, 10000 Zagreb	
Suglasnost na plan prema članku 108. Zakona o prostornom uređenju (NN 153/13, 65/17, 114/18, 39/19, 98/19):	
KLASA: _ _ _ _ _ URBROJ: _ _ _ _ _ od _ _ _ _ _	
Odgovorna osoba:	
Odgovorni voditelj:	
Pečat pravne osobe koja je izradila plan:	
Pečat odgovornog voditelja:	
Stručni tim u izradi plana:	
Paula Haluga, univ. bacc. ing. arch. Dragan Vlaisavljević, mag. sc. geol. Tomislav Bemarić, dipl. ing. geod. Duran Klepo, dipl. ing. grad. Deanka Hrijan, dipl. iur. Dr. sc. Hrvoje Carić, dipl. oec., dipl. struč. zaštite okoliša	
Pečat predstavničkog tijela:	
Predsjednik predstavničkog tijela:	
Istovjetnost ovog prostornog plana s izvornikom ovjerava:	
Pečat nadležnog tijela:	