


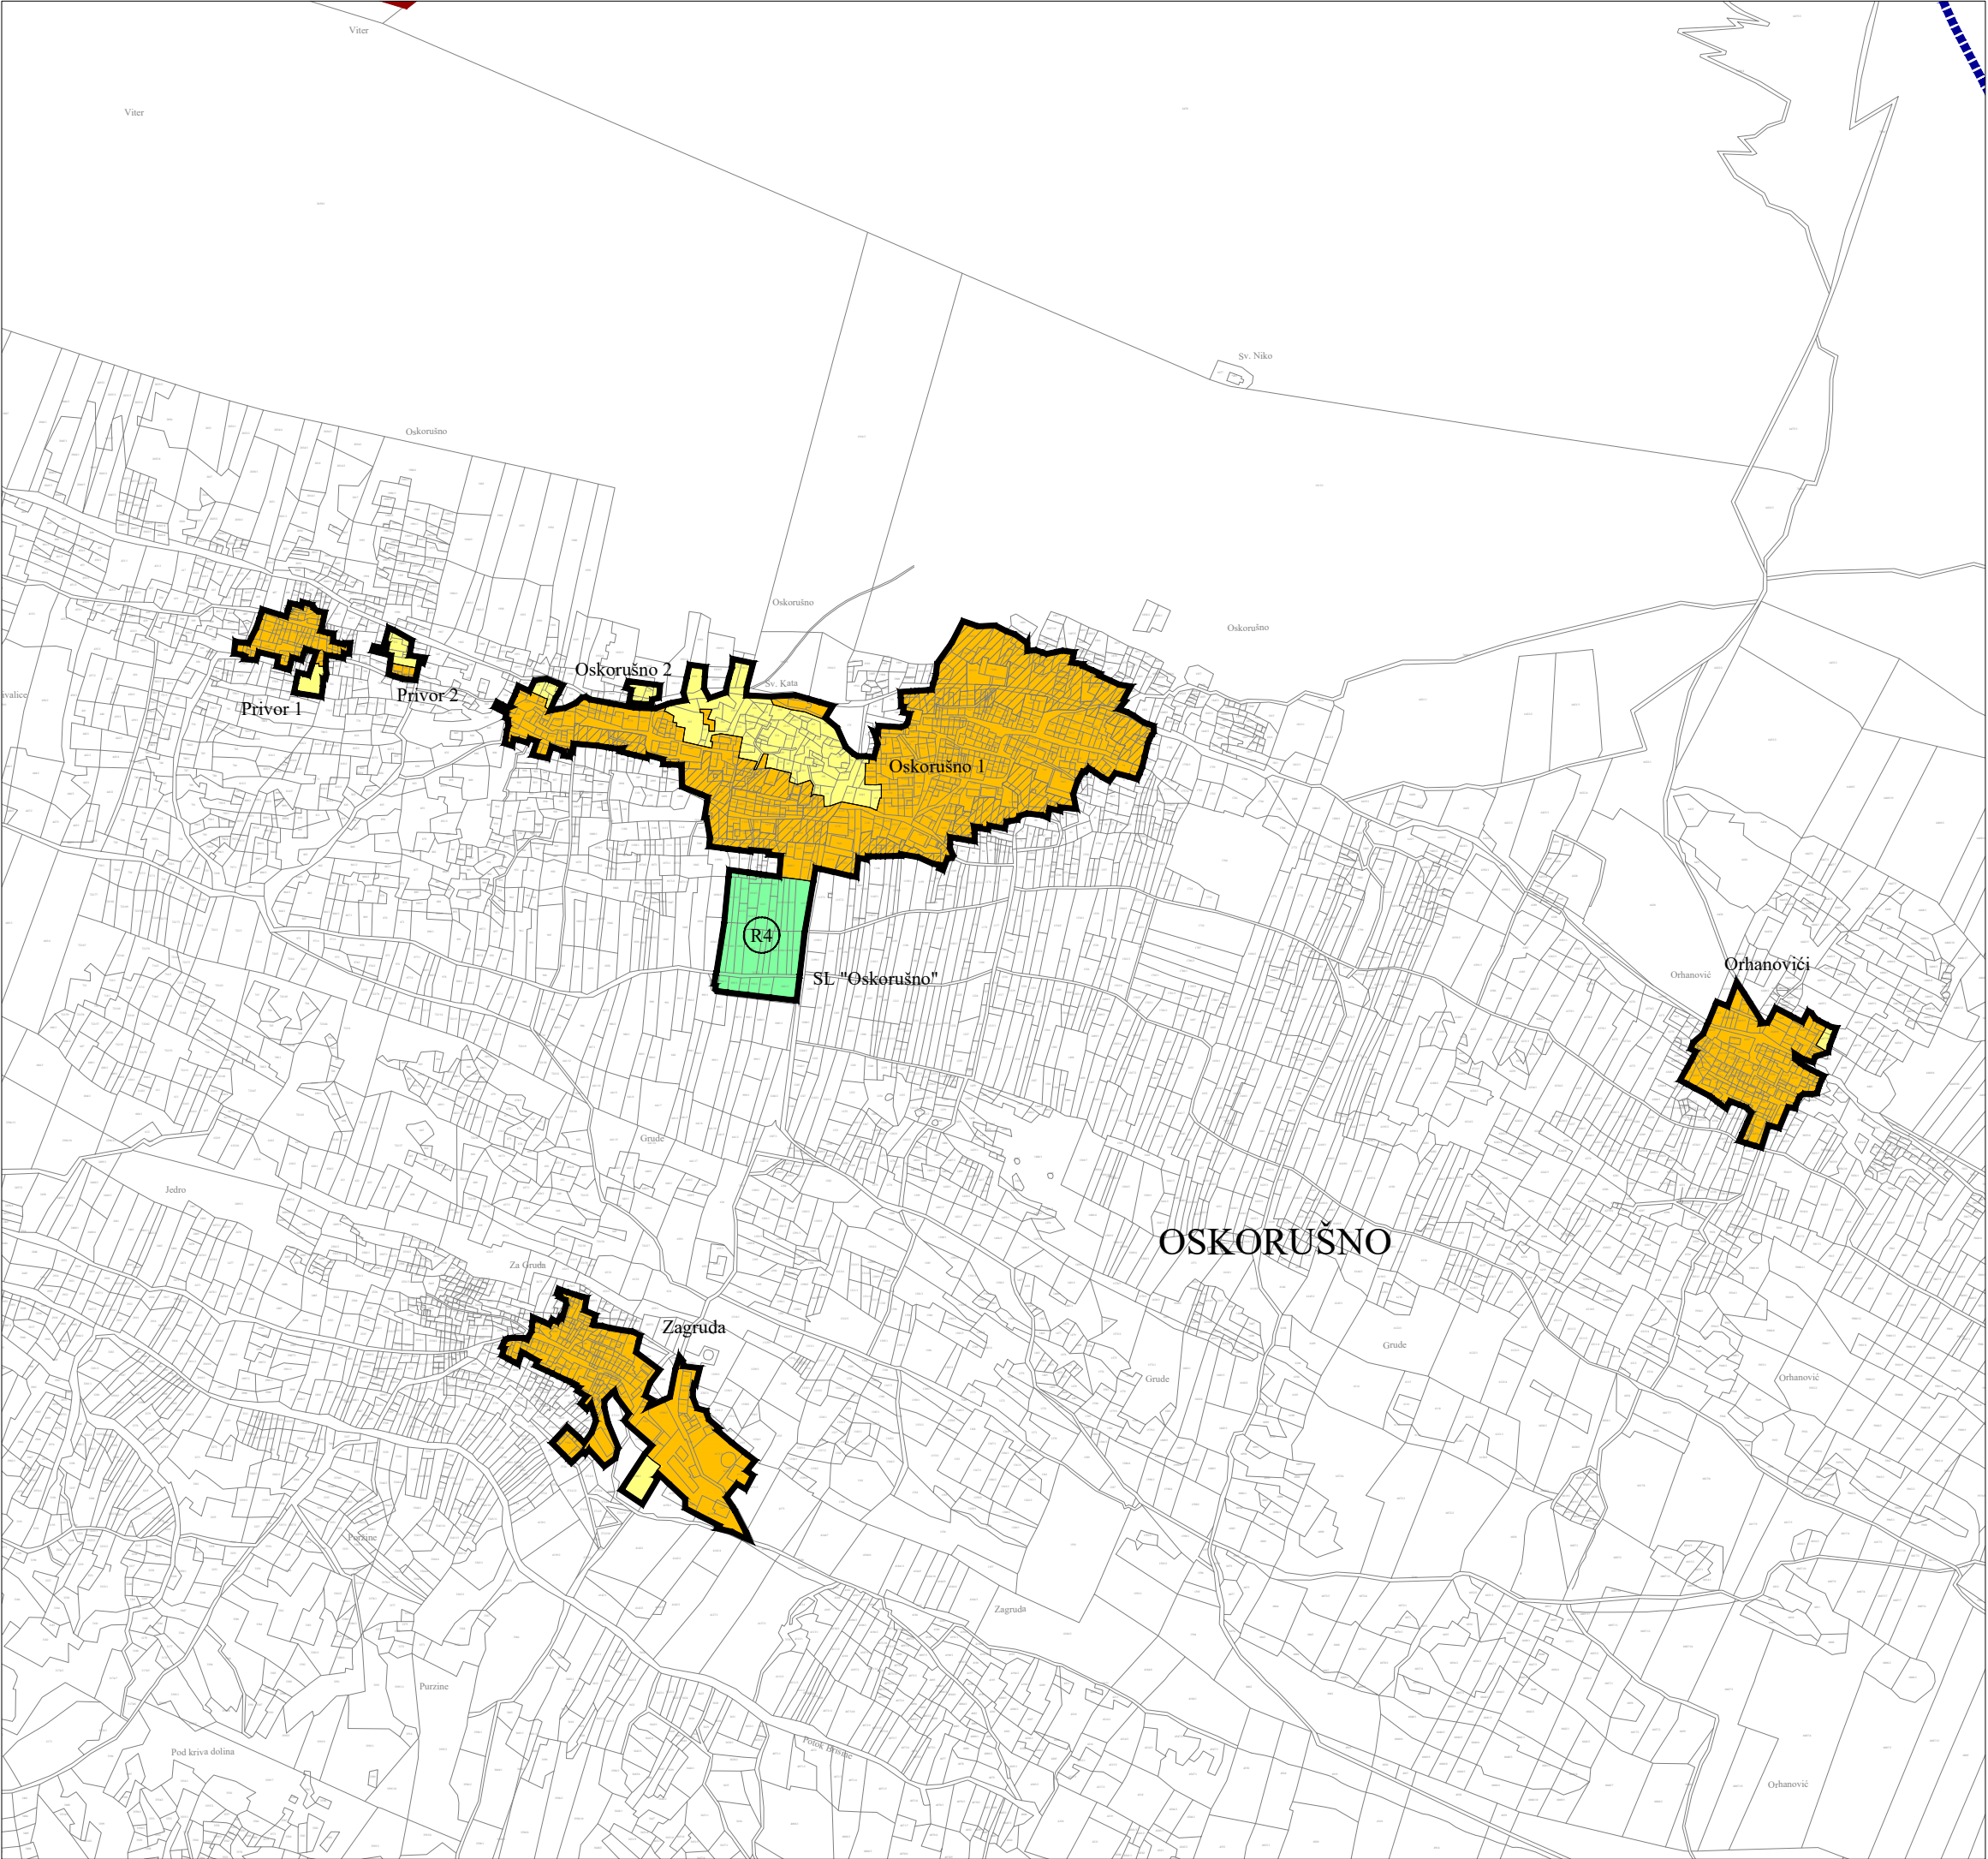

Granice

granica naselja

prostor ograničenja: 1000 m na kopnu, 300 m na moru

granica građevinskog područja naselja i izdvojenog dijela građevinskog područja naselja


Namjena površina

mješovita namjena

sportsko - rekreacijska namjena
R4 - sportska igrališta

Područja posebnih uvjeta korištenja

izgrađeni dio GPN-a na koji se primjenjuje stavak 2. članka 4.c provedbenih odredbi

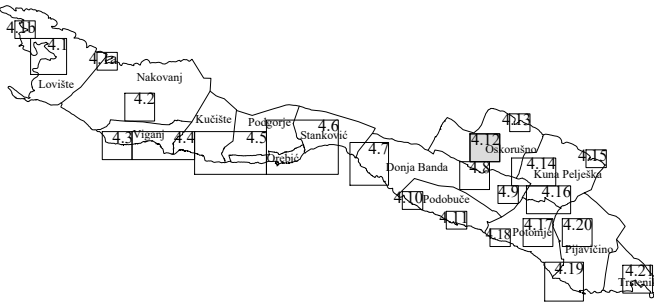

Županija:

DUBROVAČKO-NERETVANSKA ŽUPANIJA

Općina:

OPĆINA OREBIĆ

Naziv prostornog plana:

IZMJENE I DOPUNE
PROSTORNOG PLANA UREĐENJA OPĆINE OREBIĆ
prijedlog

Naziv kartografskog prikaza:

GRAĐEVINSKA PODRUČJA
I PODRUČJA POSEBNIH UVJETA KORIŠTENJA

Broj kartografskog prikaza:

4.12

Mjerilo kartografskog prikaza:

1 : 5 000

Odluka o izradi prostornog plana (službeno glasilo):
Službeni glasnik Općine Orebić 12/20

Odluka predstavničkog tijela o donošenju plana (službeno glasilo):
—

Javna rasprava (datum objave):

Pečat tijela odgovornog za provedbu javne rasprave:

Javni uvid održan:
—

Osoba odgovorna za provedbu javne rasprave:

Ines Vlahović-Cibilić, dipl. iur.

Pravna osoba koja je izradila plan:

Grgurević & partneri d.o.o.
Čanićeva 6, 10000 Zagreb

Suglasnost na plan prema članku 108. Zakona o prostornom uređenju (NN 153/13, 65/17, 114/18, 39/19, 98/19):
Klasa: __, Ur. broj: __, datum: __.

Odgovorna osoba:

Hrvoje Vidović, dipl. ing. arh.

Odgovorni voditelj:

Hrvoje Vidović, dipl. ing. arh.

Pečat pravne osobe koja je izradila plan:

Pečat odgovornog voditelja:

Stručni tim u izradi plana:
Prof. dr. sc. Oleg Grgurević, dipl. ing. arh., dipl. ing. šum.
Marko Jakelić, dipl. ing. arh.
Ivona Jerković, dipl. ing. arh.
Nikola Kašić, mag. ing. arch.
Marina Krčalić, mag. ing. arch.
Hrvoje Vidović, dipl. ing. arh.
Ivana Šustić, dipl. ing. arh.

Dragan Vlasisavljević, mag. sc. geol.
Paula Haluga, univ. ing. bacc. arch.
Deanka Hirjan, dipl. iur.
Dr. sc. Hrvoje Carić, dipl. oec., dipl. struč. zaštite okoliša
Duran Klepo, dipl. ing. grad.
Božo Tomić, dipl. ing. el.
Damir Šiljeg, mag. ing. el.
Andrija Čuljak, mag. ing. mech.

Pečat predstavničkog tijela:

Istovjetnost ovog prostornog plana s izvornikom ovjerava:

—

Predsjednik predstavničkog tijela:

—

Pečat nadležnog tijela: