


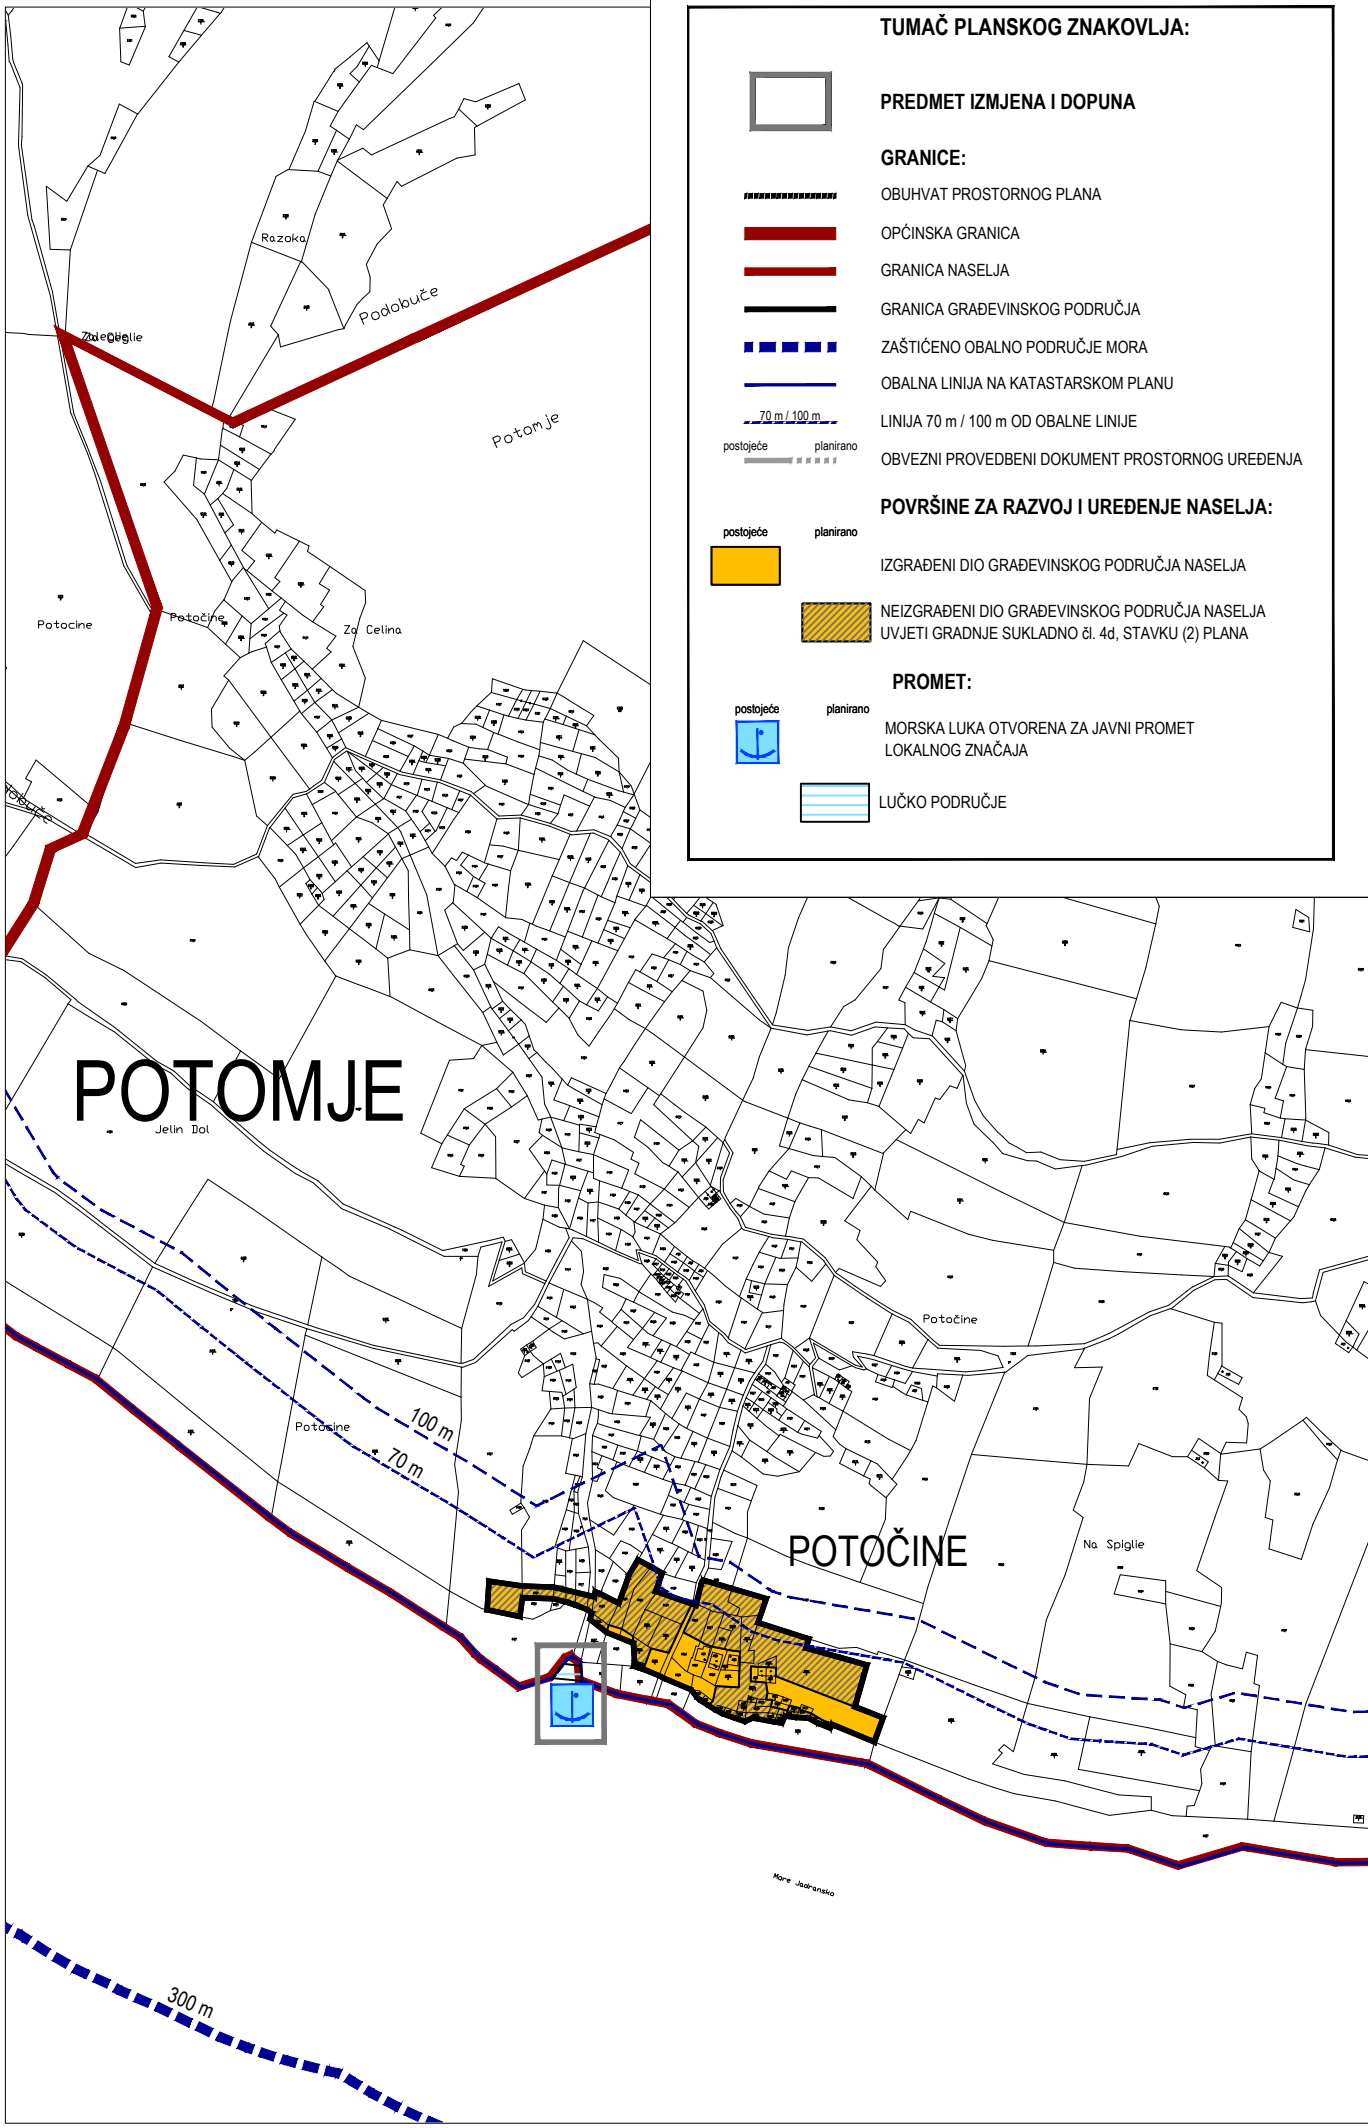

TUMAČ PLANSKOG ZNAKOVLJA:

PREDMET IZMJENA I DOPUNA

GRANICE:

OBUH VAT PROSTORNOG PLANA

OPĆINSKA GRANICA

GRANICA NASELJA

GRANICA GRAĐEVINSKOG PODRUČJA

ZAŠTIĆENO OBALNO PODRUČJE MORA

OBALNA LINIJA NA KATASTARSKOM PLANU

LINIJA 70 m / 100 m OD OBALNE LINIJE

postojeće

planirano

OBVEZNI PROVEDBENI DOKUMENT PROSTORNOG UREĐENJA

postojeće

planirano

IZGRADENI DIO GRAĐEVINSKOG PODRUČJA NASELJA

NEIZGRADENI DIO GRAĐEVINSKOG PODRUČJA NASELJA

UVJETI GRADNJE SUKLADNO čl. 4d, STAVKU (2) PLANA

postojeće

planirano

PROMET:

MORSKA LUKA OTVORENA ZA JAVNI PROMET

LOKALNOG ZNAČAJA

LUČKO PODRUČJE

GRAĐEVINSKO PODRUČJE NASELJA PODOBUČE - POTOMJE						IZDVOJENI DIO GRAĐEVINSKOG PODRUČJA IZVAN NASELJA							
GRAĐEVINSKO PODRUČJE NASELJA (GPN)	IZDVOJENI DIO GRAĐEVINSKOG PODRUČJA NASELJA (IDGPN)	IZGRADENI DIO m²	%	NEIZGRADENI DIO m²	%	GPN UKUPNO m²	NASELJE	IZDVOJENO GRAĐEVINSKO PODRUČJE IZVAN NASELJA (IGPIN)	IZGRADENI DIO m²	%	NEIZGRADENI DIO m²	%	IGPIN UKUPNO m²
PODOBUČE	1. PODOBUČE 1	27 480	94	1812	6	29 292	PODOBUČE	1. GROBLJE GOSPE OD SNIGA	239	0	0	0	239
	2. PODOBUČE 2	12 200	95	643	5	12 843		2. GROBLJE U NASELJU	216	0	0	0	216
UKUPNO GPN PODOBUČE		39 680	94	2 455	6	42 135	UKUPNO GPN PODOBUČE		455	0	0	0	455
POTOMJE	1. GRUDA	23 629	68	11 017	32	34 638	POTOMJE	1. POTOMJE 1	20 022	100	0	0	20 022
	2. POTOMJE	116 667	99	315	1	116 992		2. POTOMJE 2	6 195	100	0	0	6 195
	3. POTOČINE	11 346	100	0	0	11 346		3. POTOMJE 4	6 232	100	0	0	6 232
	4. BORAK ZAPAD	19 232	35	35 552	65	54 754		4. POTOMJE 3	8 680	100	0	0	8 680
	5. BORAK ISTOK	3 570	42	4754	38	8 324		5. GROBLJE SV. PETRA U POLJU	3 943	100	0	0	3 943
UKUPNO GPN POTOMJE		174 454	77	51 638	23	226 092	UKUPNO IGPIN POTOMJE	6. GROBLJE SV. TOME	1 783	100	0	0	1 783
								7. GROBLJE SV. VIDA	2 005	100	0	0	2 005
							UKUPNO IGPIN POTOMJE		48 860	100	0	0	48 860

IZMJENE I DOPUNE

PROSTORNOG PLANA UREĐENJA OPĆINE OREBIĆ

LIST BR: 4.18

GRAĐEVINSKA PODRUČJA NASELJA - PODOBUČE - POTOMJE

PRIJEDLOG PLANA ZA PONO VNU JAVNU RASPRAVU

IGH URBANIZAM

d.o.o.

Vukovarska 8/II, 20000 DUBROVNIK

0 m

500 m

1000 m

2000 m

Županija: DUBROVAČKO - NERETVANSKA

OPĆINA OREBIĆ

Naziv prostornog plana: IZMJENE I DOPUNE PROSTORNOG PLANA UREĐENJA OPĆINE OREBIĆ

PRIJEDLOG PLANA ZA PONO VNU JAVNU RASPRAVU

Naziv kartografskog prikaza: GRAĐEVINSKA PODRUČJA NASELJA - PODOBUČE - POTOMJE

Broj kartografskog prikaza: 4.18

Mjerilo kartografskog prikaza: 1 : 5 000

Odluka predstavničkog tijela o izradi plana (službeno glasilo):

Odluka o izradi Izmjena i dopuna Prostornog plana uređenja Općine Orebić (Službeni glasnik Općine Orebić, 04/15.)

Odluka predstavničkog tijela o donošenju plana (službeno glasilo):

Javna rasprava (datum objave):

26. rujna 2016.

Ponovna javna rasprava (datum objave):

Javni uvid održan:

od 10. do 24. listopada 2016.

Javni uvid za ponovnu javnu raspravu održan:

Pečat tijela odgovornog za provođenje javne rasprave:

M.P.

Odgovorna osoba za provođenje javne rasprave:

Tomislav Ančić

načelnik Općine

Mjesto i datum izrade plana:

Dubrovnik, veljača 2017.

Suglasnosti i mišljenja nadležnih organa uprave na plan:

Pravna osoba / tijelo koje je izradilo plan:

IGH URBANIZAM d.o.o.

DUBROVNIK

Pečat pravne osobe/tijela koje je izradilo plan:

M.P.

IGH URBANIZAM d.o.o.

Odgovorna osoba:

dr.sc. Zrinka Rudež, dipl.ing.arh.

Direktor

Odgovorni voditelj izrade plana:

M.P.

dr.sc. Zrinka Rudež, dipl.ing.arh.

Stručni tim u izradi plana:

Ivan Goluža, dipl. ing. grad.

Jurica Knego, mag. geogr. i mag. ing. geod. et geoinf.

Jure Marić, prof.

Josip Mikulić, dipl. iur.

Katarina Mojaš, mag. ing. arch.

Slavica Polić, mag. ing. arch.

dr.sc.Zrinka Rudež, dipl. ing. arh.

Bajro Sarić, dipl. oec.

Melkior Serdarević, mag. ing. arch.

Željko Vukelić, dipl. ing. arh.

Pečat predstavničkog tijela:

M.P.

Predsjednik predstavničkog tijela:

Toni Marelić

Istovjetnost ovog prostornog plana s izvornikom ovjerava:

(ime, prezime i potpis)

Pečat nadležnog tijela:

M.P.