






 
Granice



-  prostor ograničenja u ZOP-u
-  granica građevinskog područja naselja i izdvojenog dijela građevinskog područja naselja
-  granica izdvojenog građevinskog područja izvan naselja

Namjena površina

-  mješovita namjena
-  groblje

Područja posebnih uvjeta korištenja

-  zona zaštite "C"

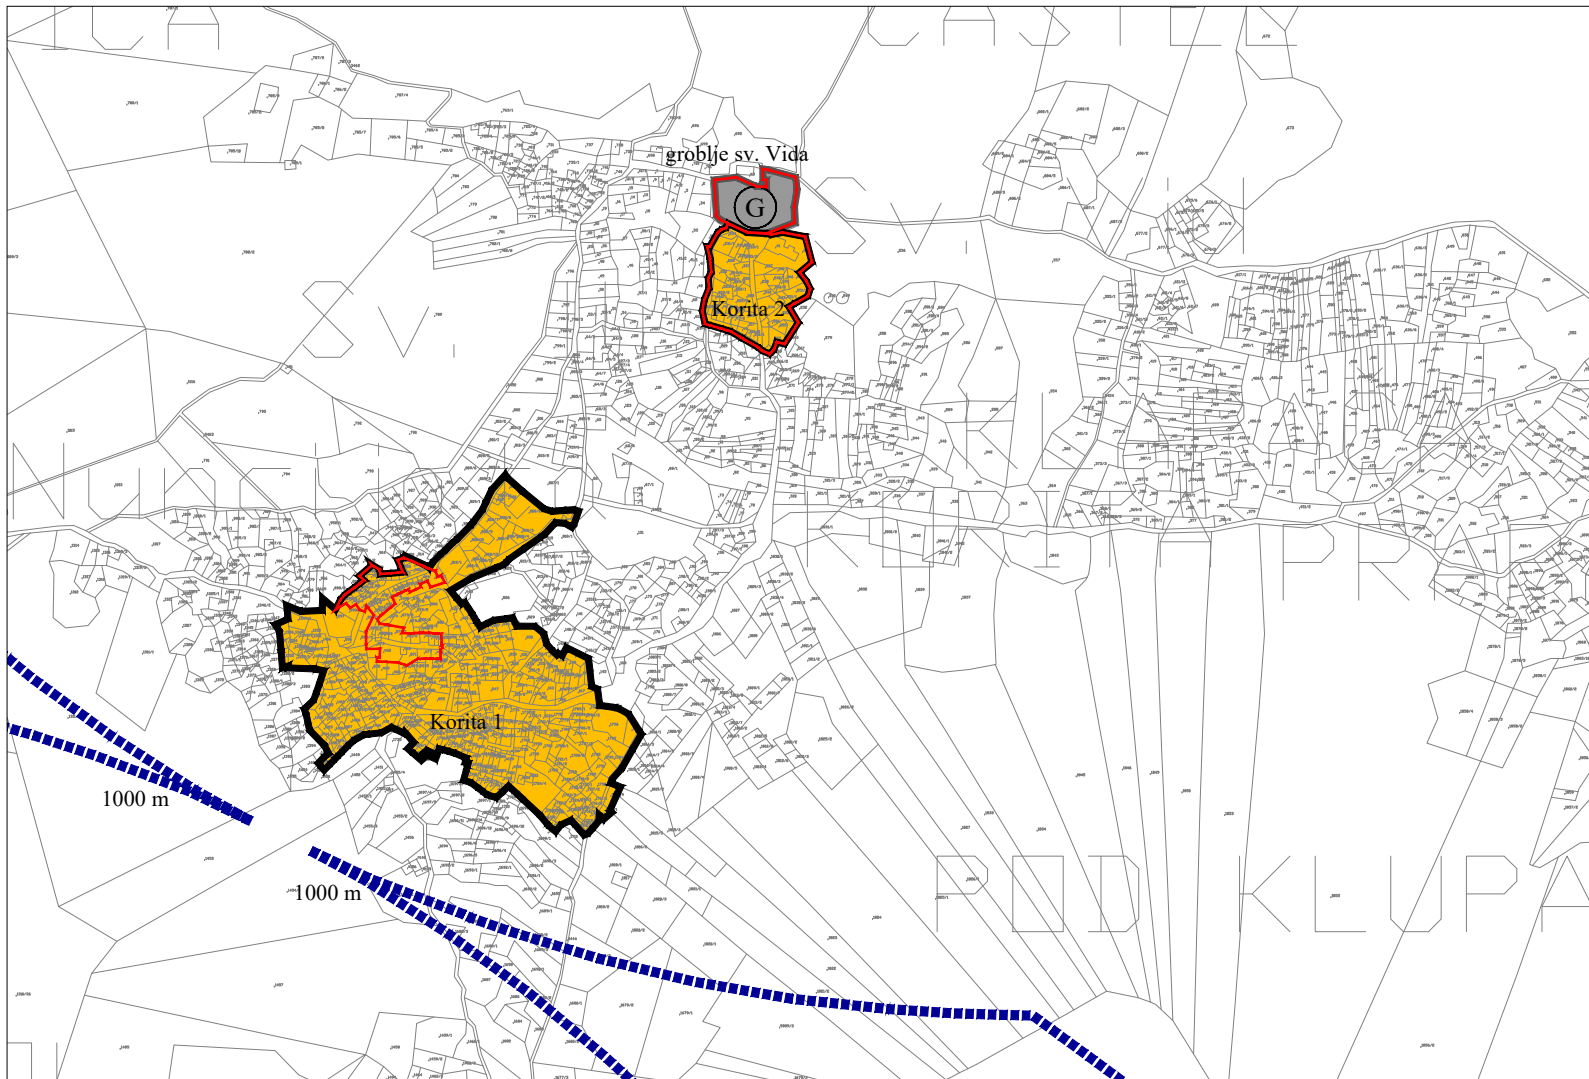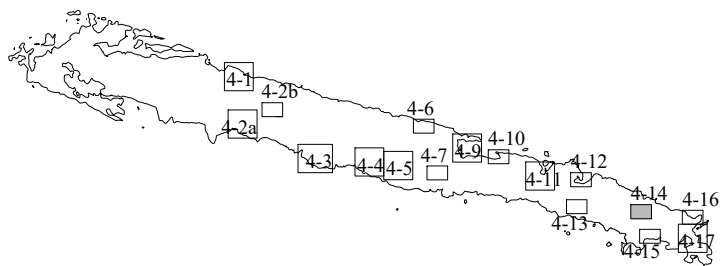

| | |
|---|---|
| Županija: <h2 style="margin: 0;">DUBROVAČKO-NERETVANSKA ŽUPANIJA</h2> <h3 style="margin: 0;">OPĆINA MLJET</h3> | |
| Općina: <h2 style="margin: 0;">IZMJENE I DOPUNE</h2> <h2 style="margin: 0;">PROSTORNOG PLANA UREĐENJA OPĆINE MLJET</h2> <p style="text-align: center; color: red; margin: 0;">prijedlog</p> | |
| Naziv prostornog plana: <h2 style="margin: 0;">GRAĐEVINSKA PODRUČJA</h2> <h2 style="margin: 0;">I PODRUČJA POSEBNIH UVJETA KORIŠTENJA</h2> | |
| Naziv kartografskog prikaza: <h3 style="margin: 0;">4-14</h3> | Mjerilo kartografskog prikaza: <h3 style="margin: 0;">1 : 5 000</h3> |
| Odluka o izradi prostornog plana (službeno glasilo): Službeni glasnik Općine Mljet 03/19 | Odluka predstavničkog tijela o donošenju plana (službeno glasilo): - |
| Javna rasprava (datum objave): - | Javni uvid održan: - |
| Pečat tijela odgovornog za provedbu javne rasprave: - | Osoba odgovorna za provedbu javne rasprave: <div style="text-align: right; margin-top: 20px;"> _____ Dragec Levak, dipl.iur. </div> |
| Pravna osoba koja je izradila plan: Grgurević & partneri d.o.o. Čanićeva 6, 10000 Zagreb | |
| Suglasnost na plan prema članku 108. Zakona o prostornom uređenju (NN 153/13, 65/17, 114/18, 39/19): Klasa: -, Ur. broj: -, datum: -. | |
| Odgovorna osoba: <div style="text-align: center; margin-top: 20px;"> _____ Hrvoje Vidović, dipl. ing. arh. </div> | Odgovorni voditelj: <div style="text-align: center; margin-top: 20px;"> _____ Hrvoje Vidović, dipl. ing. arh. </div> |
| Pečat pravne osobe koja je izradila plan: - | Pečat odgovornog voditelja: - |
| Stručni tim u izradi plana: Prof. dr. sc. Oleg Grgurević, dipl. ing. arh., dipl. ing. šum. Marko Jakelić, dipl. ing. arh. Ivona Jerković, dipl. ing. arh. Nikola Kašić, mag. ing. arch. Marina Krčalić, mag. ing. arch. Slaven Letica, mag. ing. arch. Ivana Šustić, dipl. ing. arh. | Hrvoje Vidović, dipl. ing. arh. Deanka Hirjan, dipl. iur. Dr. sc. Hrvoje Carić, dipl. oec., dipl. struč. zaštite okoliša Duran Klepo, dipl. ing. građ. Božo Tomić, dipl. ing. el. Damir Šiljeg, mag. ing. el. Andrija Čuljak, mag. ing. mech. |
| Pečat predstavničkog tijela: - | Predsjednik predstavničkog tijela: - |
| Istovjetnost ovog prostornog plana s izvornikom ovjerava: - | Pečat nadležnog tijela: - |