


IZMJENE I DOPUNE GENERALNOG URBANISTIČKOG PLANA GRADA DUBROVNIKA

PRIJEDLOG PLANA, studeni 2017.

Županija	DUBROVAČKO-NERETVANSKA ŽUPANIJA		
Općina/grad	GRAD DUBROVNIK		
Naziv prostornog plana:	IZMJENE I DOPUNE GENERALNOG URBANISTIČKOG PLANA GRADA DUBROVNIKA		
Naziv kartografskog prikaza:	KORIŠTENJE I NAMJENA PROSTORA		
Broj kartografskog prikaza:	1	Mjerilo kartografskog prikaza:	1:5000
Odluka o izradi plana: (službeno glasilo): "Službeni glasnik Grada Dubrovnika" br. 11/16	Odluka predstavničkog tijela o donošenju plana (službeno glasilo):		
Javna rasprava (datum objave):	Javni uvid održan od: do:		
Pečat tijela odgovornog za provođenje javne rasprave:	Odgovorna osoba za provođenje javne rasprave: Jelena Lončarić, dipl.iur., univ.spec.admin.urb		
Suglasnost na plan prema čl. 108. Zakona o prostornom uređenju ("Narodne novine", br. 153/13 i 65/17)			
broj suglasnosti klasa:		Ur.broj.:	datum:
Pravna osoba/tijelo koje je izradilo plan:		URBANISTICA d.o.o. Zagreb, Đorđićeva 5	
Pečat pravne osobe/tijela koje je izradilo plan:		Odgovorna osoba: Jasminka Pilar - Katavić, dipl.ing.arh.	
Odgovorni voditelj izrade plana: Jasminka Pilar-Katavić, dipl.ing.arh.			
Stručni tim u izradi plana: Ana Putar, dipl.ing.arh. Sandra Smiljanić, mag.ing.arch. Domagoj Šumanovac, ing.arh.			
Pečat predstavničkog tijela:		Predsjednik predstavničkog tijela: (ime, prezime i potpis)	
Istovjetnost ovog prostornog plana s izvornikom ovjerava:		Pečat nadležnog tijela:	
(ime, prezime i potpis)			

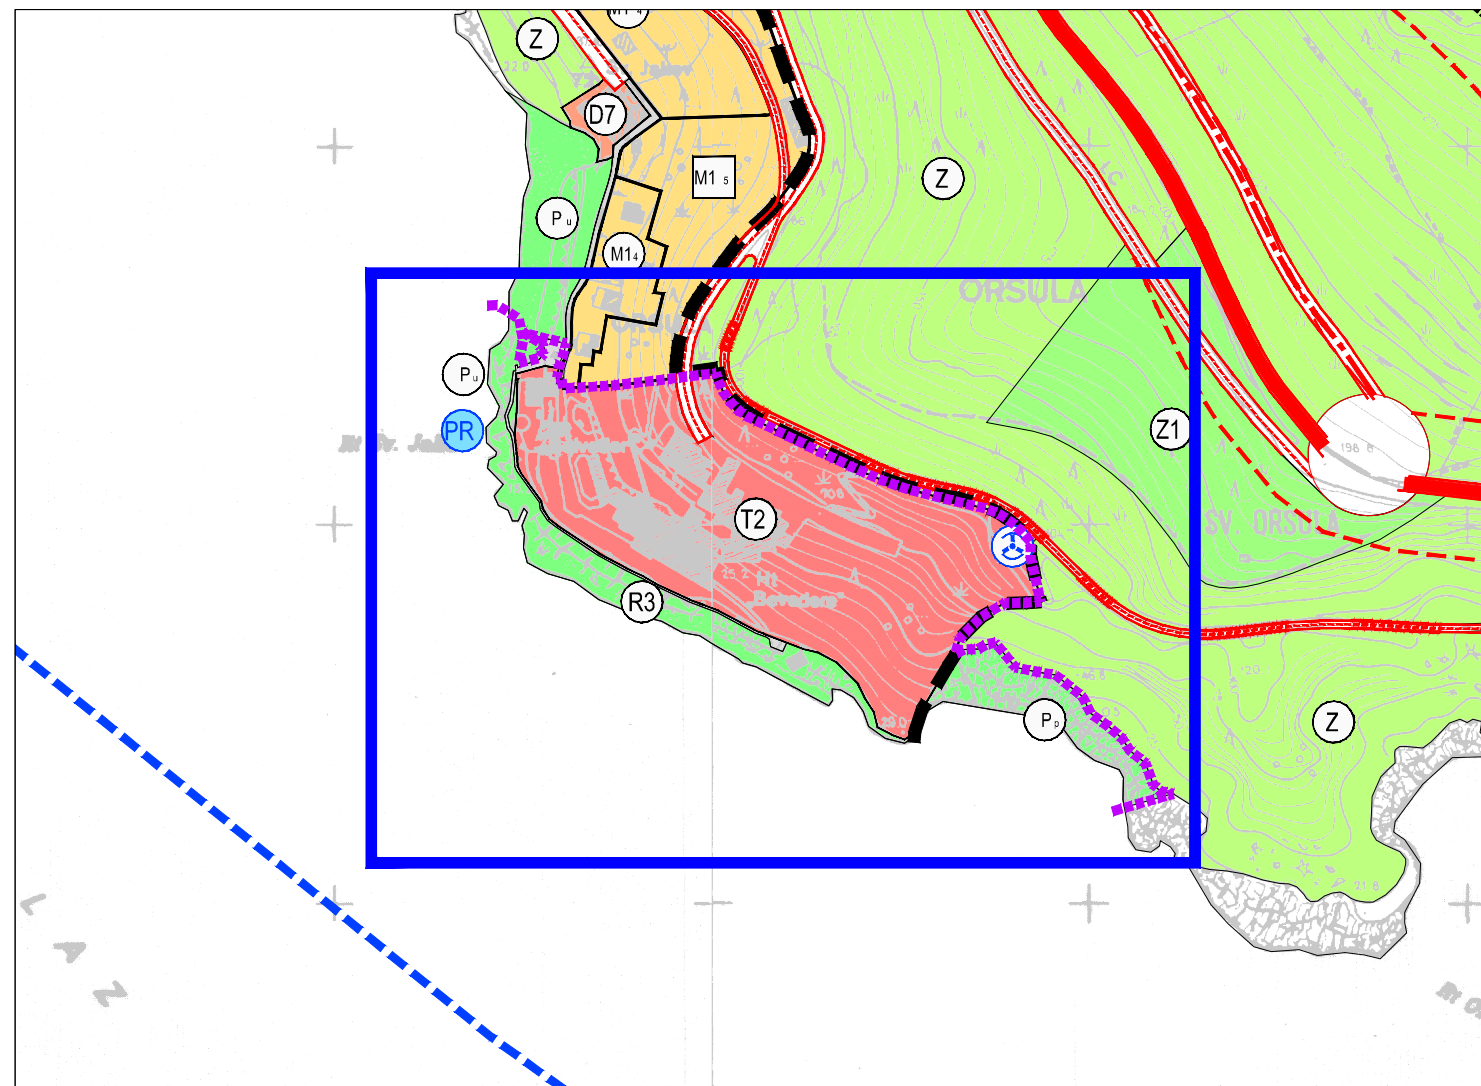

TUMAČ ZNAKOVA



PODRUČJE IZMJENA I DOPUNA GUP-a




GRANICA OBUHVATA IZMJENA I DOPUNA GUP-a




GRANICA GRAĐEVINSKOG PODRUČJA NASELJA

I RAZVOJ I UREĐENJE POVRŠINA NASELJA


izgrađeno neizgrađeno

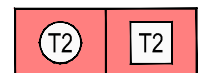

UGOSTITELJSKO TURISTIČKA NAMJENA
T2 - TURISTIČKO NASELJE

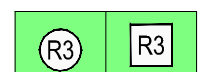

ŠPORTSKO REKREACIJSKA NAMJENA
R3 - KUPALIŠNE ZONE

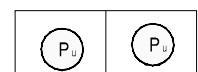

PLAŽE
Pu - UREĐENA PLAŽA; Pp - PRIRODNA PLAŽA

CESTOVNI PROMET



OSTALE ULICE



PJEŠAČKA STAZA

POMORSKI PROMET



PRIVEZIŠTE



UNUTARNJI PLOVNI PUT

ZRAČNI PROMET



HELIODROM