



III. IZMJENE I DOPUNE PROSTORNOG PLANA UREĐENJA OPĆINE LUMBARDA

Kartografski prikaz 4-2: GRAĐEVINSKA PODRUČJA I PODRUČJA POSEBNIH UVJETA KORIŠTENJA

Mjerilo 1 : 5 000



- Granice**
- OBUHVAT PROSTORNOG PLANA
 - OPĆINSKA GRANICA
 - PROSTOR OGRANIČENJA
 - GRANICA GRAĐEVINSKOG PODRUČJA NASELJA I IZDVOJENOG DIJELA GRAĐEVINSKOG PODRUČJA NASELJA
 - GRANICA IZDVOJENOG GRAĐEVINSKOG PODRUČJA IZVAN NASELJA
- Namjena površina**
- izgrađeni dio neizgrađeni dio
- MJEŠOVITA NAMJENA
 - GOSPODARSKA NAMJENA - PROIZVODNA
I2 - pretežito zanatska, I3 - pretežito prehrambeno-prerađivačka, K - opća, K4 - pretežito reciklažna
 - POVRŠINA ZA ISKORIŠTAVANJE MINERALNIH SIROVINA
E3 - kamen
- Promet - cestovni**
- postojeće planirano
- PLANSKI KORIDOR CESTE
- Područja posebnih uvjeta korištenja**
- OSOBITO VRIJEDAN PREDJEL - KULTIVIRANI KRAJOBRAZ
 - NEUREĐENI DIO NEIZGRAĐENOG DIJELA GRAĐEVINSKOG PODRUČJA
 - OBUHVAT PREDVIĐENOG URBANISTIČKOG PLANA UREĐENJA

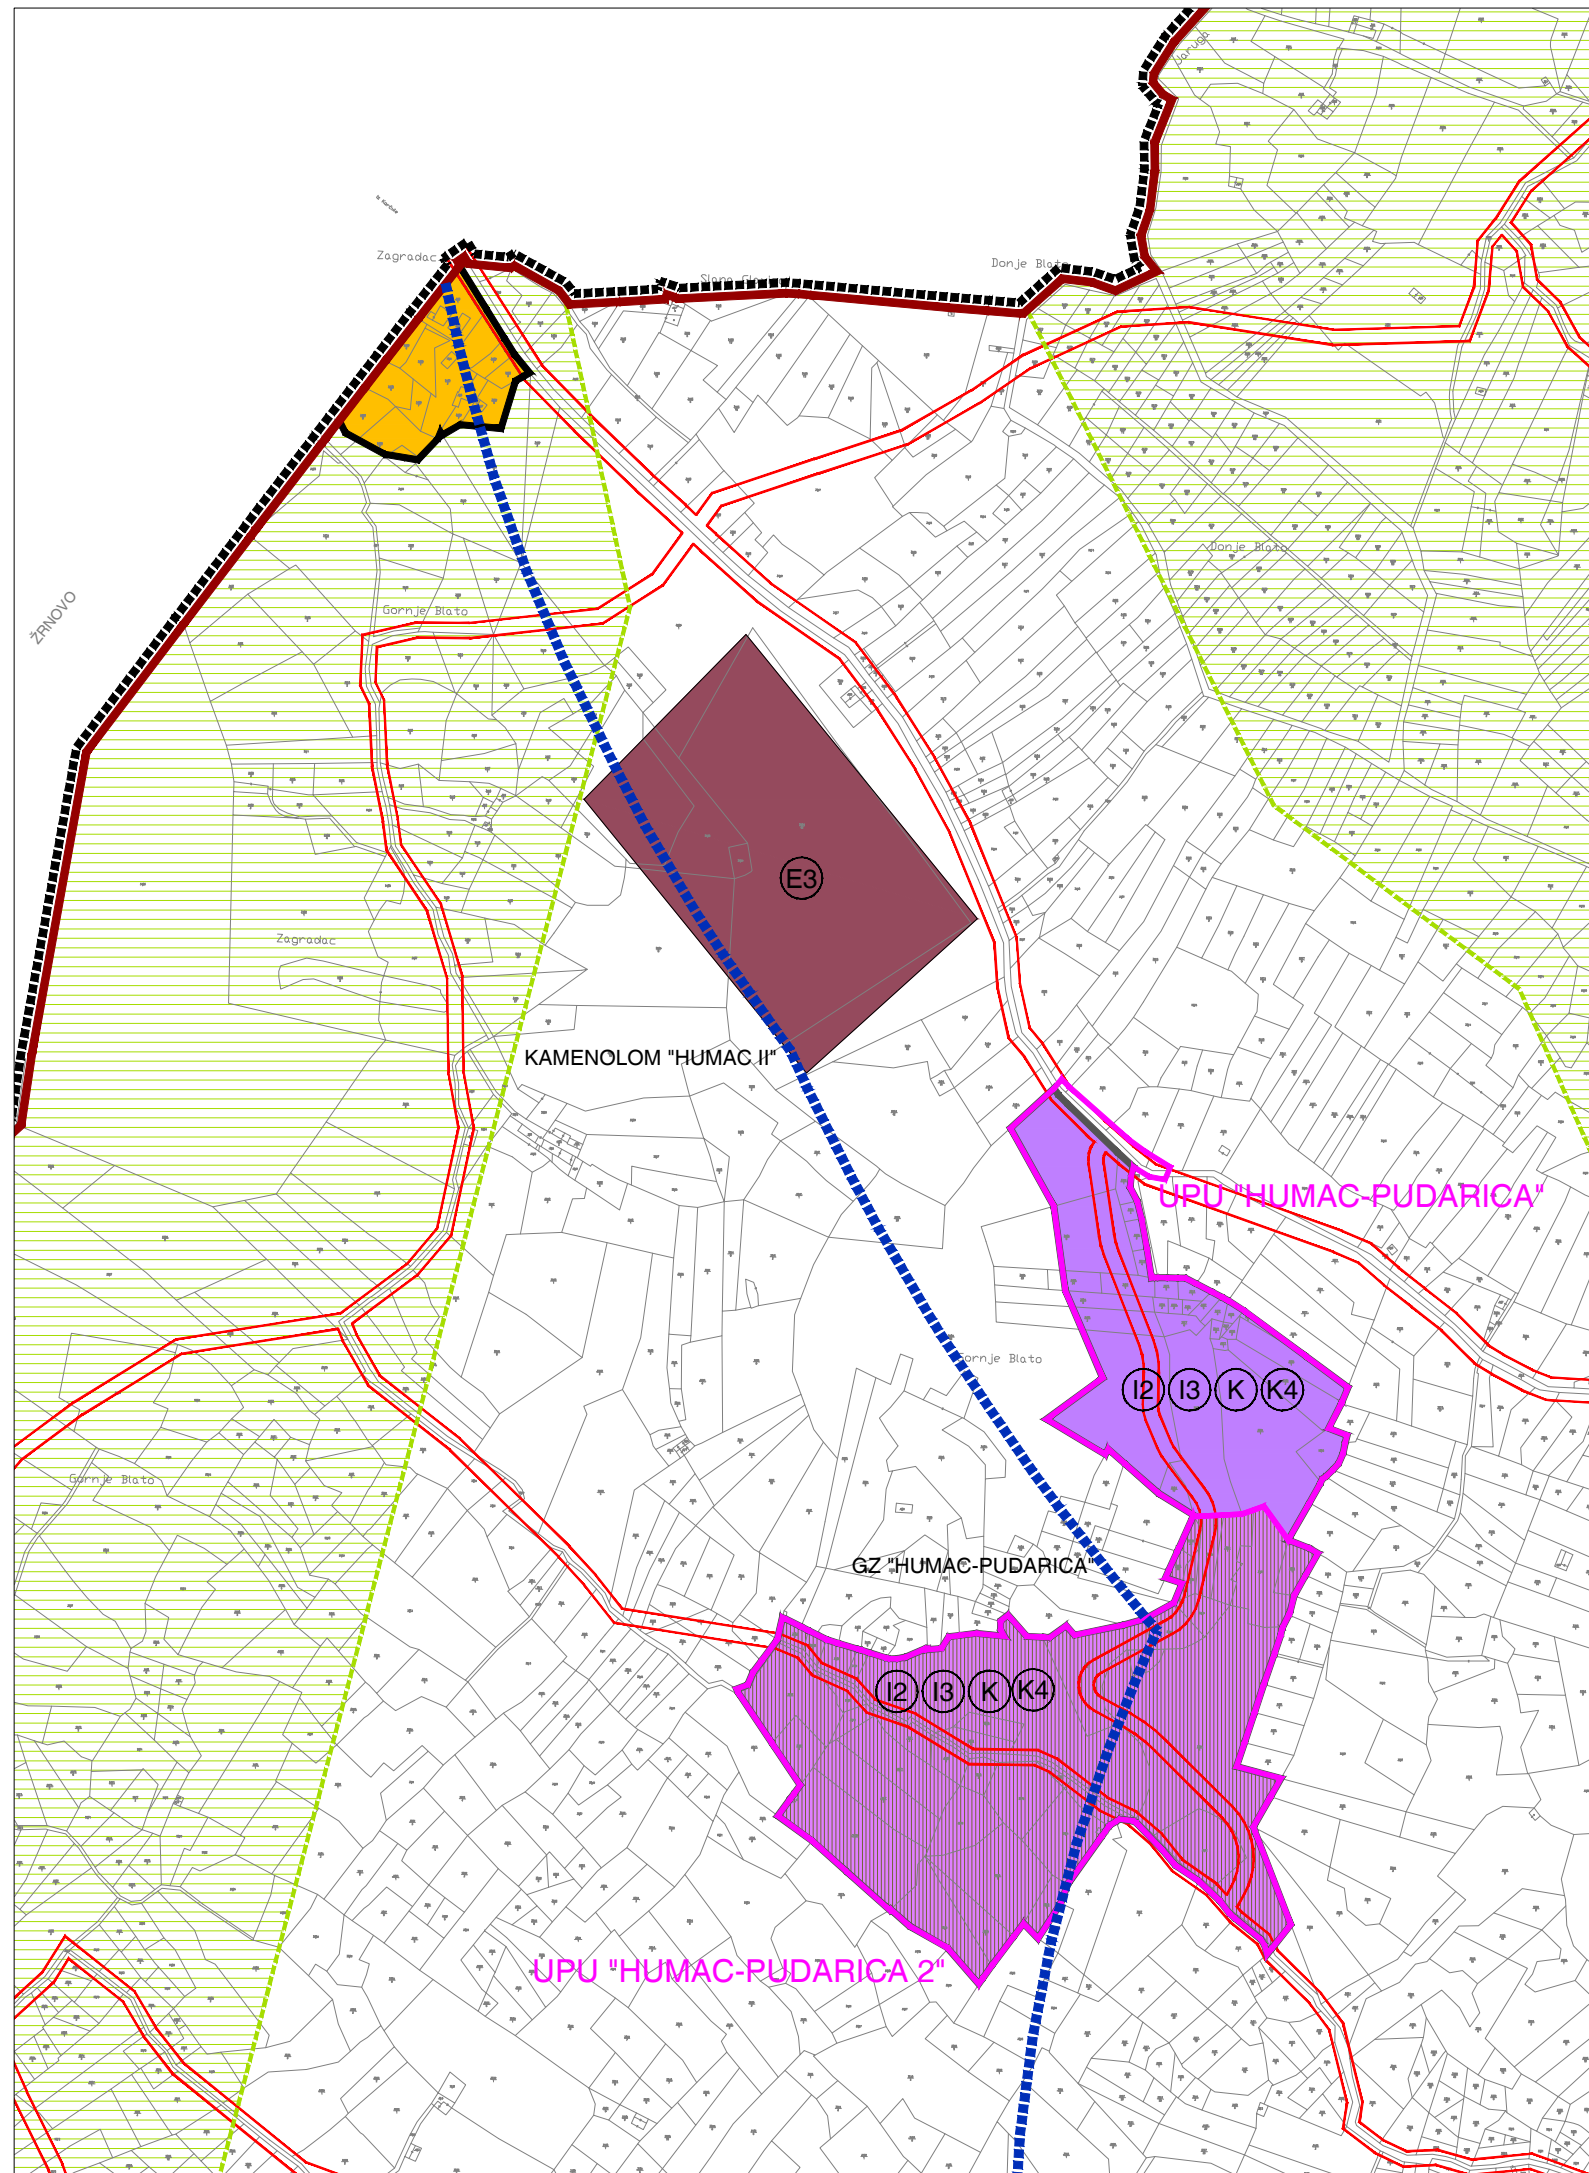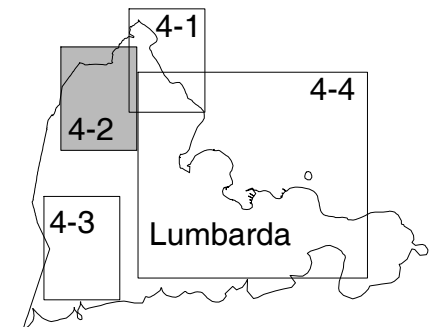

Županija: DUBROVAČKO-NERETVANSKA	Općina: LUMBARDA	Odluka predstavničkog tijela o izradi prostornog plana: Službeni glasnik Općine Lumbarda 4/15, 8/15	Odluka predstavničkog tijela o donošenju plana Službeni glasnik Općine Lumbarda 3/17
Naziv prostornog plana: III. IZMJENE I DOPUNE PROSTORNOG PLANA UREĐENJA OPĆINE LUMBARDA		Javna rasprava - datum objave: 17. siječnja 2017.	Javni uvid održan: od 17. siječnja 2017. do 31. siječnja 2017.
Naziv kartografskog prikaza: GRAĐEVINSKA PODRUČJA I PODRUČJA POSEBNIH UVJETA KORIŠTENJA		Pečat tijela odgovornog za provođenje javne rasprave:	Osoba odgovorna za provođenje javne rasprave: IGOR KRŠINIĆ, dipl. ing.
Broj kartografskog prikaza: 4-2		Mjerilo kartografskog prikaza: 1 : 5 000	
Pravna osoba / tijelo koje je izradio plan: Sveučilište u Zagrebu, Arhitektonski fakultet ZAVOD ZA URBANIZAM, PROSTORNO PLANIRANJE I PEJZAŽNU ARHITEKTURU Zagreb, Kačićeva 26, tel./fax.(01) 4639 284; http://www.arhitekt.hr		Suglasnost na plan prema članku 108. Zakona o prostornom uređenju (NN 153/13): klasa: 350-02/17-11/36 ur.broj: 531-05-1-1-2-17-4 datum: 13. travnja 2017.	
Predstojnik Zavoda: Prof. dr. sc. JESENKO HORVAT, dipl. ing. arh.		Odgovorni voditelj: Prof. dr. sc. OLEG GRGUREVIĆ, dipl. ing. arh., dipl. ing. šum.	
Pečat pravne osobe/tijela koje je izradio plan:		Pečat odgovornog voditelja:	
Stručni tim u izradi plana: Prof. dr. sc. OLEG GRGUREVIĆ, dipl. ing. arh., dipl. ing. šum. Prof. dr. sc. KRUNOSLAV ŠMIT, dipl. ing. arh. HRVOJE VIDOVIĆ, dipl. ing. arh. IVONA JERKOVIĆ, dipl. ing. arh. IVANA ŠUSTIĆ, dipl. ing. arh. SLAVEN LETIĆ, mag. ing. arch. MARKO JAKELIĆ, dipl. ing. arch.		KRISTINA BARTOLIĆ, mag. ing. arch. Prof. dr. sc. MILJENKO HAIMAN, dipl. ing. građ. Mr. sc. IVO BROZOVIĆ, dipl. ing. prom. Dr. sc. HRVOJE CARIC, dipl. stručnjak zaštite okoliša, dipl. oec. DEANKA HIRJAN, dipl. iur.	
Pečat predstavničkog tijela: IVAN BAŽIKA, ing.		Istovjetnost s izvornikom ovjerava:	
Pečat predstavničkog tijela:		Pečat nadležnog tijela:	