


Županija: DUBROVAČKO NERETVANSKA ŽUPANIJA	
Općina: OPCIJA BLATO	
Naziv prostornog plana: IZMJENE I DOPUNE URBANISTIČKOG PLANA UREĐENJA GRŠĆICA - PRIZBA	
Naslov kartografskog prikaza: PROMETNA, ULIČNA I KOMUNALNA INFRASTRUKTURNA MREŽA	
Broj kartografskog prikaza: 2.1.b	Škala kartografskog prikaza: 1:2000
Odobrenje iz Općinskog vijeća Općine Blato: Službeni glasnik Općine Blato br. 6/14	
Odobrenje iz Općinskog vijeća Općine Blato o donošenju plana: Službeni glasnik Općine Blato br. 7/16	
Javna rasprava (datum objave): "Slobodna Dalmacija", 27. travnja 2015. g.	
Javni uvid odobrenje: 4. svibnja - 22. svibnja 2015. g.	
"Slobodna Dalmacija", 31. ožujka 2016. g.	
Pečat tijela odgovornog za provođenje javne rasprave: Odgovorna osoba za provođenje javne rasprave:	
Dorotea Žemčić, dipl.ing.	
Suglasnost na Plan prema Članku 108. Zakona o prostornom uređenju (Narodne novine br. 153/13):	
Pravna osoba koja je izradila plan: URBANISTIČKI ZAVOD GRADA ZAGREBA d.o.o. ZAGREB, Ulica braće Domany 4	
Pečat pravne osobe koja je izradila plan:	Odgovorna osoba: DARJEN BELEC, dipl.ing.grad.
Pečat voditelja izrade plana:	Voditelj izrade plana: DUNJA KOS-PLETEŠ, dipl.ing.arch.
Stručni tim u izradi plana: 1. DUNJA KOS-PLETEŠ, dipl.ing.arch. 2. MAJA VIERI PAULIĆ, mag.ing.arch. 3. ANDREJA ŠUGAR, mag.ing.aedif. 4. PETAR ČIGETIĆ, bacc.aedif. 5. GORAN ČETESKOVIĆ, dipl.ing.prom. 6. IVA BIRAC, dipl.ing.arch.	
Pečat Općinskog vijeća:	Predsjednik Općinskog vijeća: Tord Padovan, prof.
Istovjetnost ovog plana s izvornikom odjara:	Pečat nadležnog tijela:
IME, PREZIME, POTPIS	

- GRANICE**  
 - - - - - GRANICA OBUHVATA PLANA
- NAMJENA POVRŠINA**
- (S) STAMBENA NAMJENA
  - (M1) MJESOVITA NAMJENA  
M1 - predjelo stambena
  - (T1) UGOSTITELJSKO TURISTIČKA NAMJENA
  - (R5) SPORTSKO REKREACIJSKA NAMJENA  
sportska igrališta - R5, prirodna plaža - R6 - uređena plaža - R6b
  - (Z1) JAVNE ZELENE POVRŠINE
  - (Z) ZAŠTITNE ZELENE POVRŠINE
  - (IS1) POVRŠINE INFRASTRUKTURNIH SUSTAVA  
trazovodnja - IS1, javni predjelo obalne vode - IS2, separatori ulja i mliječ - IS3, preopna stanica - IS4
- CESTOVNI PROMET**
- GLAVNE MJESNE ULICE
  - OSTALE ULICE
  - KOLNO-PJEŠAČKE POVRŠINE
  - PJEŠAČKE POVRŠINE
  - KOLNIK
  - OBALNA ŠETNICA (lungo mare)
- (G1) OZNAKA ULICE  
glavna ulica - G1, ostale ulice - O1, kolnogješačke površine KP1
- (Z-6223) RAZVRSTANOST
- ▲ (A) OZNAKA PRESJEKA
- (AP) AUTOBUSNA POSTAJA
  - (P) PARKIRALIŠTE
- POMORSKI PROMET**
- LUKA OTVORENA ZA JAVNI PROMET (lokalni značaj)
  - PRIVEZIŠTE

Poprečni presjek ulica s načelnim rasporedom pojaseva komunalne infrastrukture

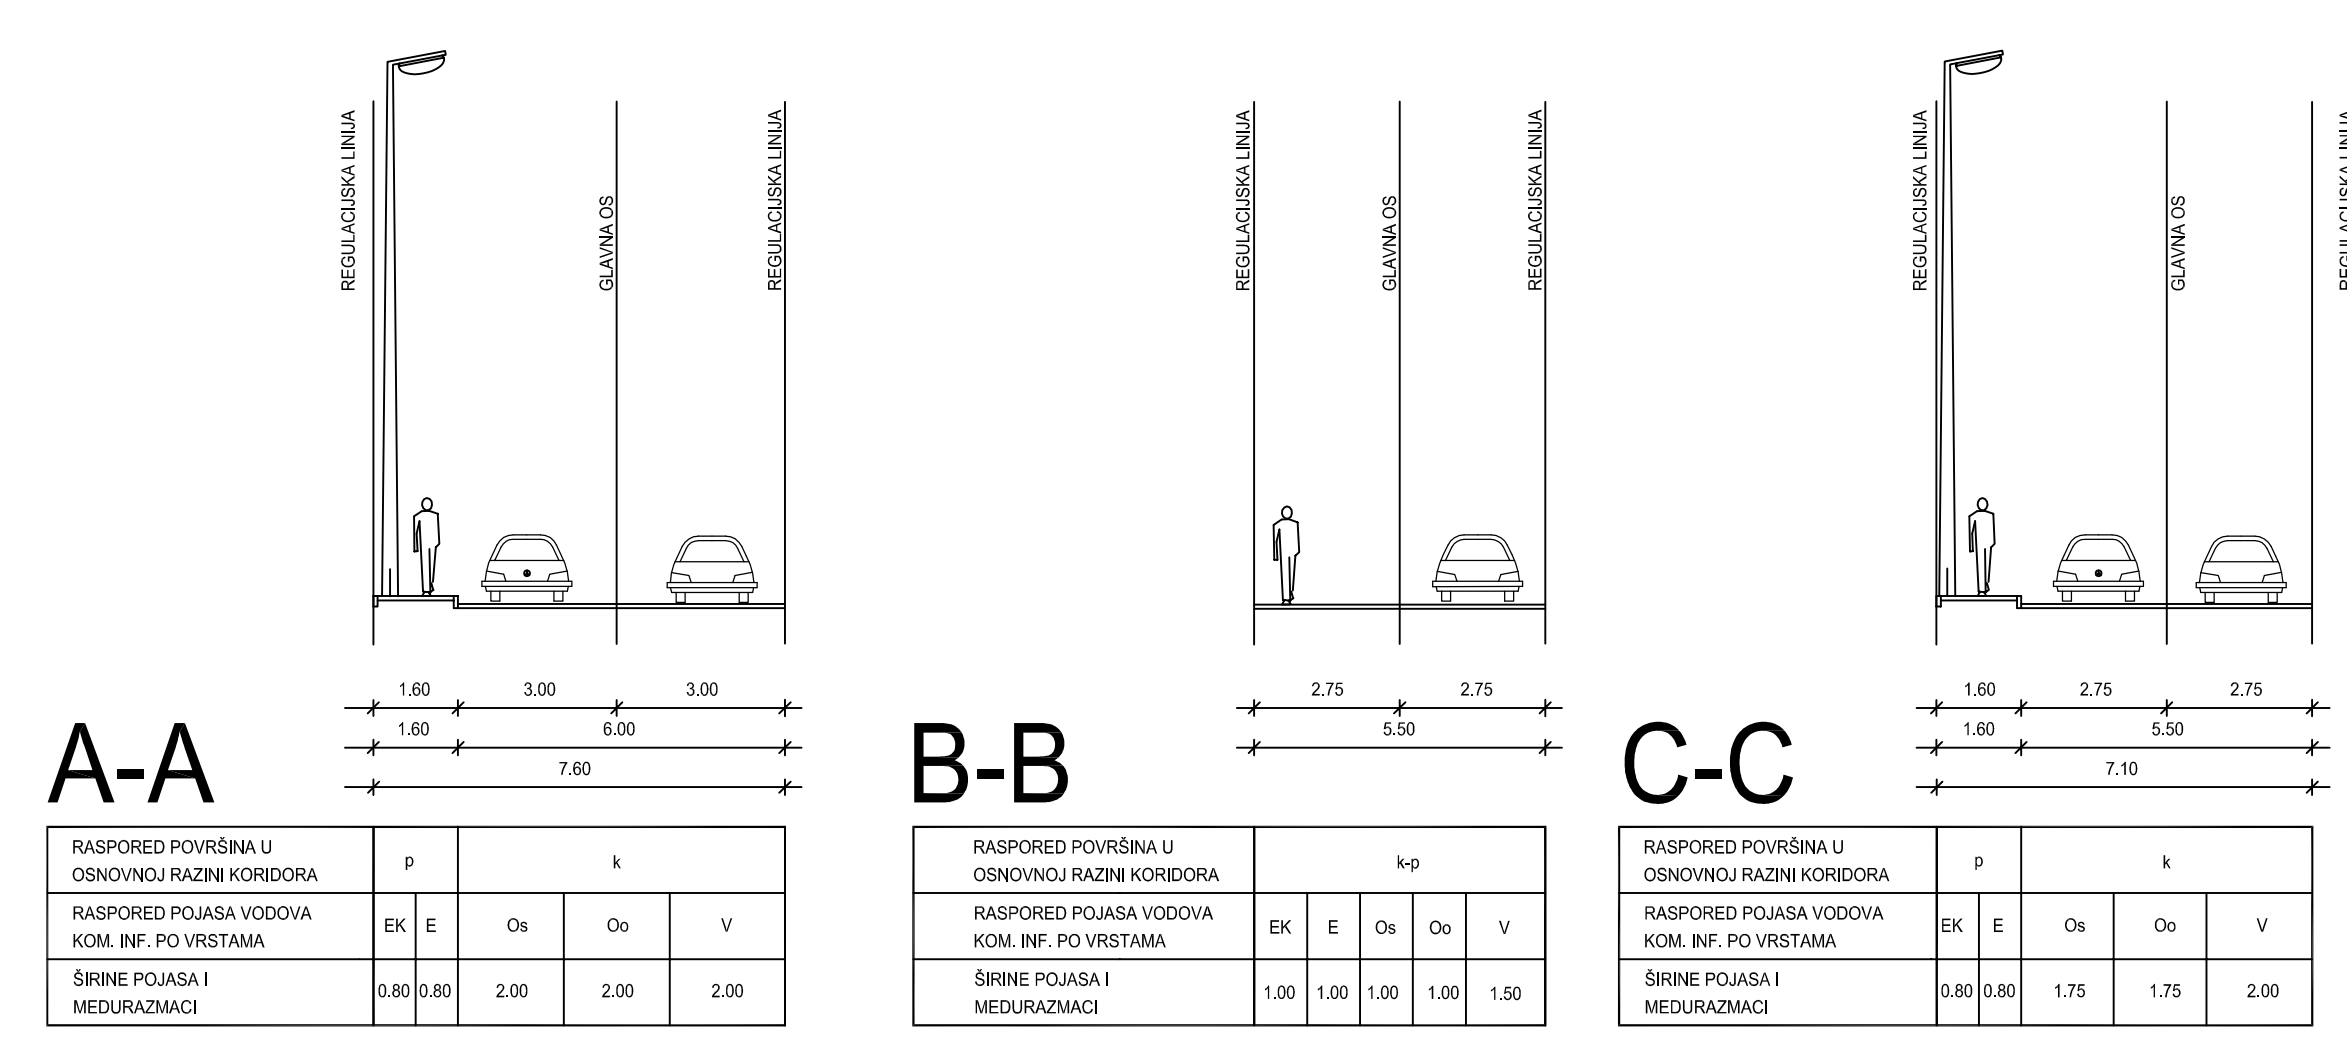

KARAKTERISTIČNI PRESJEK ŠETNICE

