


# II. IZMJENE I DOPUNE PROSTORNOG PLANA UREĐENJA OPĆINE SLIVNO

MJ. 1 : 25 000

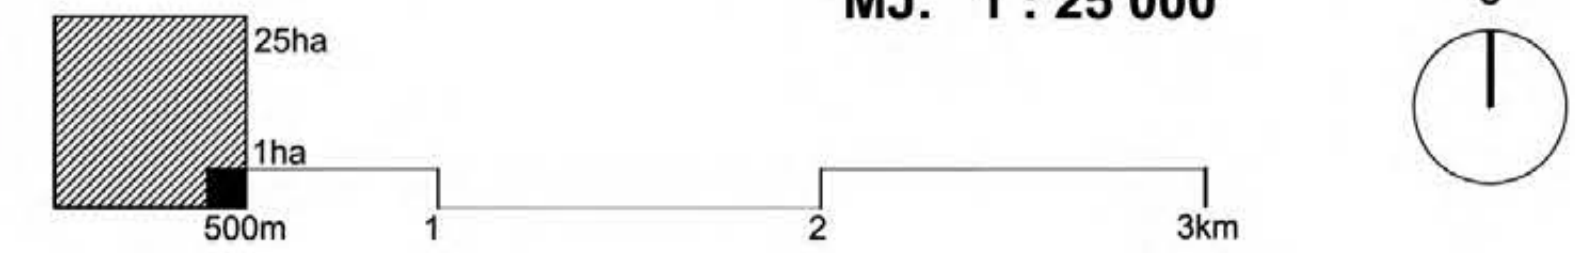

## KORIŠTENJE I NAMJENA POVRŠINA

- DRŽAVNA GRANICA
  - GRANICA OPĆINE SLIVNO I GRANICA OBUHVATA PROSTORNOG PLANA UREĐENJA
  - GRANICA NASELJA
  - LINIJA OBALE, ZAŠTIĆENI OBNALNI POJAS (1000m,300m)
- RAZVOJ I UREĐENJE POVRŠINA NASELJA**
- IZGRAĐENI DIO GRADEVINSKOG PODRUČJA NASELJA
  - NEIZGRAĐENI UREĐENI DIO GRADEVINSKOG PODRUČJA NASELJA
  - NEIZGRAĐENI NEUREĐENI DIO GRADEVINSKOG PODRUČJA
- RAZVOJ I UREĐENJE POVRŠINA IZVAN NASELJA**
- I GOSPODARSKA NAMJENA: PROIZVODNA (pretežito zanatska-I2, pretežito građevinarska(afzalna baza)-I4)
  - E GOSPODARSKA NAMJENA: POVRŠINE ZA ISKORIŠTAVANJE MINERALNIH SIROVINA -EKSPLOATACIJSKO POLJE (ostalo-E3)
  - H GOSPODARSKA NAMJENA: POVRŠINE UZGAJALIŠTA (AKVAKULTURA) (uzgajalište školjkaša- H1, kavezni uzgoj riba i školjkaša- H3)
  - T GOSPODARSKA NAMJENA: UGOSTITELJSKO TURISTIČKA NAMJENA (hotel -T1, kamp -T)
  - R ŠPORTSKO-REKREACIJSKA NAMJENA (građevine i površine za sport i rekreaciju- R3, sportska igrališta- R5)
  - PC PRIHVATNI CENTAR ZA ŠKOLJKAŠE
  - P2 POLJOPRIVREDNO TLO ISKLJUČIVO OSNOVNE NAMJENE: VRIJEDNO OBRADIVO TLO
  - P3 POLJOPRIVREDNO TLO ISKLJUČIVO OSNOVNE NAMJENE: OSTALA OBRADIVA TLA
  - Š1 ŠUMA ISKLJUČIVO OSNOVNE NAMJENE - GOSPODARSKA
  - PS OSTALO POLJOPRIVREDNO TLO, ŠUME I ŠUMSKO ZEMLJIŠTE
  - VODNE POVRŠINE - JAVNO VODNO DOBRO
  - N POSEBNA NAMJENA
  - IS POVRŠINE I KORIDORI INFRASTRUKTURNIH SUSTAVA
  - + GROBLJE
- PROMET**
- CESTOVNI PROMET
  - MOST ZA POVEZIVANJE KOPNA I POLUOTOKA PELJEŠCA
  - TUNEL
  - ŽELJEZNIČKI PROMET
- POMORSKI PROMET**
- L MORSKA LUKA ZA JAVNI PROMET- LOKALNI ZNAČAJ
  - LV MORSKA LUKA POSEBNE NAMJENE LV- vojne
  - KP KOMUNALNI PRIVEZ
  - UP PLAŽA (uređena plaža -UP, prirodna plaža -PP)
  - BN BRANA (BN1- BRANA OPUZEN, BN2 I BN3- BRANE PRŽINOVAC-BLACE)
- OBRAĐA, SKLADIŠTENJE I ODLAGANJE OTPADA**
- GO OBRAĐA GRADEVINSKOG OTPADA
  - RD RECIKLAŽNO DVORIŠTE

Županija: DUBROVAČKO-NERETVANSKA ŽUPANIJA	
Grad: OPĆINA SLIVNO	
Naziv prostornog plana: II. IZMJENE I DOPUNE PROSTORNOG PLANA UREĐENJA OPĆINE SLIVNO	
Broj radnog naloga: 10148	Dokumentacijski broj: 1363
Naziv kartografskog prikaza: KORIŠTENJE I NAMJENA POVRŠINA	
Broj kartografskog prikaza: 1.	Mjerilo kartografskog prikaza: 1:25000
Odluka o izradi Izmjena I dopuna Prostornog plana uređenja Općine Slivno : "Općinski glasnik" Općine Slivno br. 01/11	
Odluka predstavničkog tijela o donošenju plana : "Općinski glasnik" Općine Slivno br. 06/13	
Javna rasprava (datum objave): "Slobodna Dalmacija", 15.10.2012.	Javni uvid održan: 26.10.2012. - 08.11.2012.
Prva ponovna javna rasprava (datum objave): "Slobodna Dalmacija", 20.02.2013.	Prvi ponovni javni uvid održan: 01.03.2013. - 08.03.2013.
Druga ponovna javna rasprava (datum objave): "Slobodna Dalmacija", 05.09.2013.	Drugi ponovni javni uvid održan: 27.09.2013. - 13.10.2013.
Pečat tijela odgovornog za provođenje javne rasprave: Nikola Bartulović, dipl.jur.	
potpis	
Suglasnost Ministarstva graditeljstva i prostornog uređenja na plan prema članku 97. Zakona o prostornom uređenju i gradnji (Narodne novine br. 76/07, 38/09, 55/11, 90/11, 50/12 i 80/13), Klasa: 350-02/13-11/40, Ur.broj: 531-05-13-2 od 31. listopada 2013.	
Pravna osoba/tijelo koje je izradilo plan: URBANISTIČKI INSTITUT HRVATSKE d.o.o. Frane Petrića 4, 10000 Zagreb, tel. 01/4804-300, fax. 01/4812-708	
Pečat pravne osobe/tijela koje je izradilo plan: mr.sc. Ninoslav Dusper, dipl.ing.arh.	
potpis	
Odgovorni voditelj izrade nacrtu prijedloga plana: Božica Murjić, ing.arh., ovlaštteni arhitekt	
Stručni tim u izradi plana: Božica Murjić, ing.arh. Luslana Iveković, dipl.ing.arh. Dunja Ožvatić, dipl.ing.arh. Dean Vučić, ing.geod.	
Mirjana Mišković-Domislić, dipl.ing.ur.kraj. Mirjana Mikošević Ntontos, dipl.ing.arh. KONSULTACIJE: Vladimir Tutek, dipl.ing.arh. SURADNJA: Juraj Dusper, dipl.oec.	
Pečat predstavničkog tijela:	Predsjednik predstavničkog tijela: Draženko Čović
potpis	
Istovjetnost ovog prostornog plana s izvornikom ovjerava:	Pečat nadležnog tijela:
potpis	