

TUMAČ ZNAKOVA

postojeće	planirano

PREDMET IZMJENA I DOPUNA

DRŽAVNA GRANICA - TERITORIJALNOG MORA
GRANICA OPĆINE STON - OBUHVAT PROSTORNOG PLANA

ZAŠTIĆENO OBALNO PODRUČJE (ZOP)

CESTOVNI PROMET

JAVNE CESTE

	DRŽAVNE CESTE - BRZE CESTE
	OSTALE DRŽAVNE CESTE
	ŽUPANIJSKA CESTA
	LOKALNA CESTA
	OSTALE CESTE KOJE NISU JAVNE / LOKALNE NERAZVRSTANE CESTE
	LOKALNE NERAZVRSTANE CESTE - TRASA U ISTRAŽIVANJU

CESTOVNE GRAĐEVINE

	MOST
	TUNEL
	CESTOVNO ČVORIŠTE
	PRATEĆI USLUŽNI OBJEKT UZ PLANIRANU BRZU CESTU


POMORSKI PROMET

MORSKA LUKA ZA JAVNI PROMET
LOKALNI ZNAČAJ

MORSKA LUKA POSEBNE NAMJENE
LUKE NAUTIČKOG TURIZMA ŽUPANIJSKOG ZNAČAJA

PLOVNI PUT
UNUTARNJI

ZONA ZABRANE PLOVIDBE ZA TERETNE BRODOVE PREKO 500 GT
PREMA NAREDBI O PLOVIDBI I ZABRANI PLOVIDBE NN 28/97

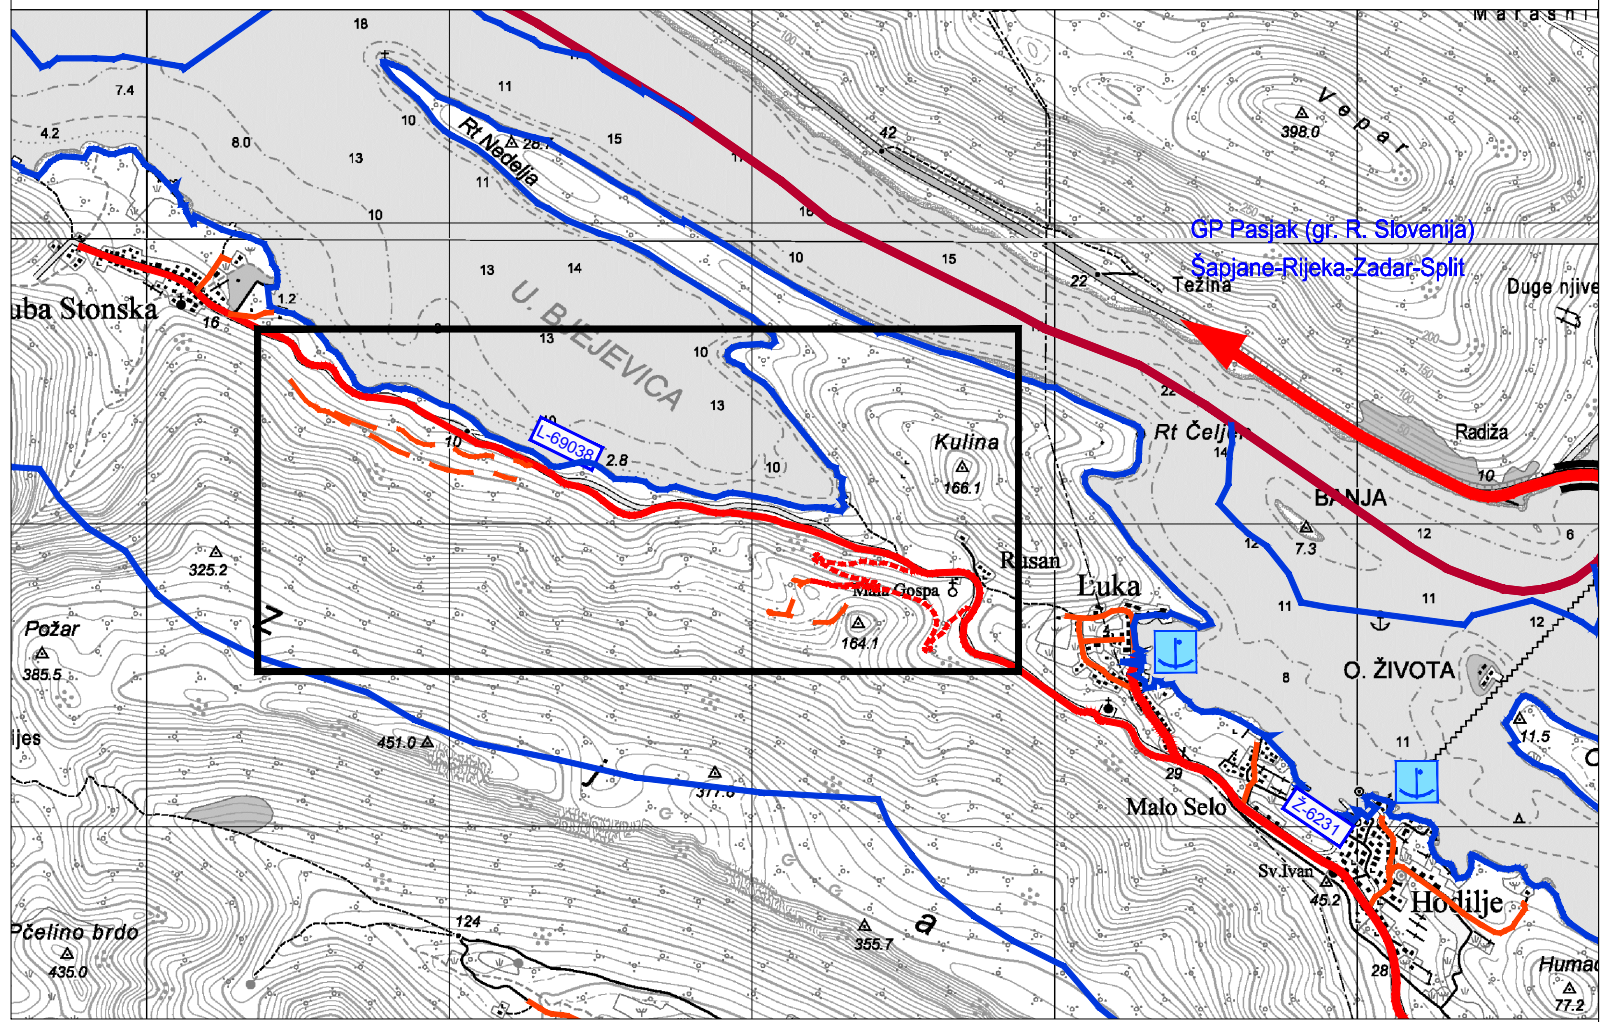

**CILJANE IZMJENE I DOPUNE
PROSTORNOG PLANA UREĐENJA OPĆINE STON**

LIST BR: 2.1	PROMET IZVORNIK

Županija:	DUBROVAČKO - NERETVANSKA	Općina:	STON
Naziv prostornog plana:	CILJANE IZMJENE I DOPUNE PROSTORNOG PLANA UREĐENJA OPĆINE STON IZVORNIK		
Naziv kartografskog prikaza:	PROMET		
Broj kartografskog prikaza:	2.1	Mjerilo kartografskog prikaza:	1 : 25000
Odluka predstavničkog tijela o izradi plana (službeno glasilo):	Odluka Općinskog vijeća Općine Ston o izradi Ciljanih izmjena i dopuna Prostornog plana uređenja Općine Ston i izradi Urbanističkog plana uređenja "Duba Stonska - Zjat sjever" i Urbanističkog plana uređenja "Duba Stonska - Uvala Bjejeвица" (Službeni glasnik Dubrovačko-neretvanske županije 9/16)		
Javna rasprava (datum objave):	9. ožujka 2017.	Javni uvid održan:	od 20. ožujka do 18. travnja 2017.
Pečat tijela odgovornog za provođenje javne rasprave:	M.P.	Odgovorna osoba za provođenje javne rasprave:	Vedran Antunica
		Mjesto i datum izrade plana:	Dubrovnik, rujan 2017.
Suglasnosti i mišljenja nadležnih organa uprave na plan:	POZITIVNO MIŠLJENJE Zavoda za prostorno uređenje Dubrovačko - neretvanske županije, Klasa: 350-02/16-02/05, Urbroj: 2117/1-21/1-17-10, od 07. srpnja 2017. SUGLASNOST Ministarstva graditeljstva i prostornog uređenja, Uprava za prostorno uređenje, pravne poslove i programe Europske unije (Klasa: 350-02/17-11/42, Ur. broj: 531-05-17-4, od 17. srpnja 2017.)		
Pravna osoba / tijelo koje je izradilo plan:	IGH URBANIZAM d.o.o. DUBROVNIK		
Pečat pravne osobe / tijela koje je izradilo plan:	M.P.	Odgovorna osoba:	dr. sc. Zrinka Rudež, dipl. ing. arh. Direktor
	IGH URBANIZAM d.o.o.		
Odgovorni voditelj izrade plana:	M.P.		dr.sc. Zrinka Rudež, dipl.ing.arh.
Stručni tim u izradi plana:	Stipe Baučić, dipl.ing.geod. Zoran Čosić, dipl.ing.grad. Danka Grbac, dip.ing.kraj.arh. Jurica Knego, mag.geogr. i mag.ing.geod.et.geoinf. Niko Krampus, dipl.ing.el.		
		Jure Marić, prof. Josip Mikulić, dipl.iur. Slavica Polić, mag.ing.arch. dr.sc. Zrinka Rudež, dipl.ing.arh. Bajro Sarić, dipl.oec. mr.sc. Tatjana Stazić, dipl.ing.grad.	
Pečat predstavničkog tijela:	M.P.	Predsjednik predstavničkog tijela:	Berislav Glavor
Istovjetnost ovog prostornog plana s izvornikom ovjerava:	Pečat nadležnog tijela:		
(ime, prezime i potpis)	M.P.		