






Granice



-  obalna crta na katastarskom planu
-  linija 100 m od obalne crte
-  granica izdvojenog građevinskog područja izvan naselja

Namjena površina



izgrađeni dio neizgrađeni dio




-  sportsko-rekreativna namjena R5 - rekreacijski park
-  gospodarska - poslovna namjena akvakultura (kopneni servis) - lokacija

Područja posebnih uvjeta korištenja

-  neuređeni dio građevinskog područja
-  obuhvat urbanističkog plana uređenja

Pomorski promet

-  izdvojeni bazen morske luke otvorene za javni promet lokalnog značaja
-  privezište

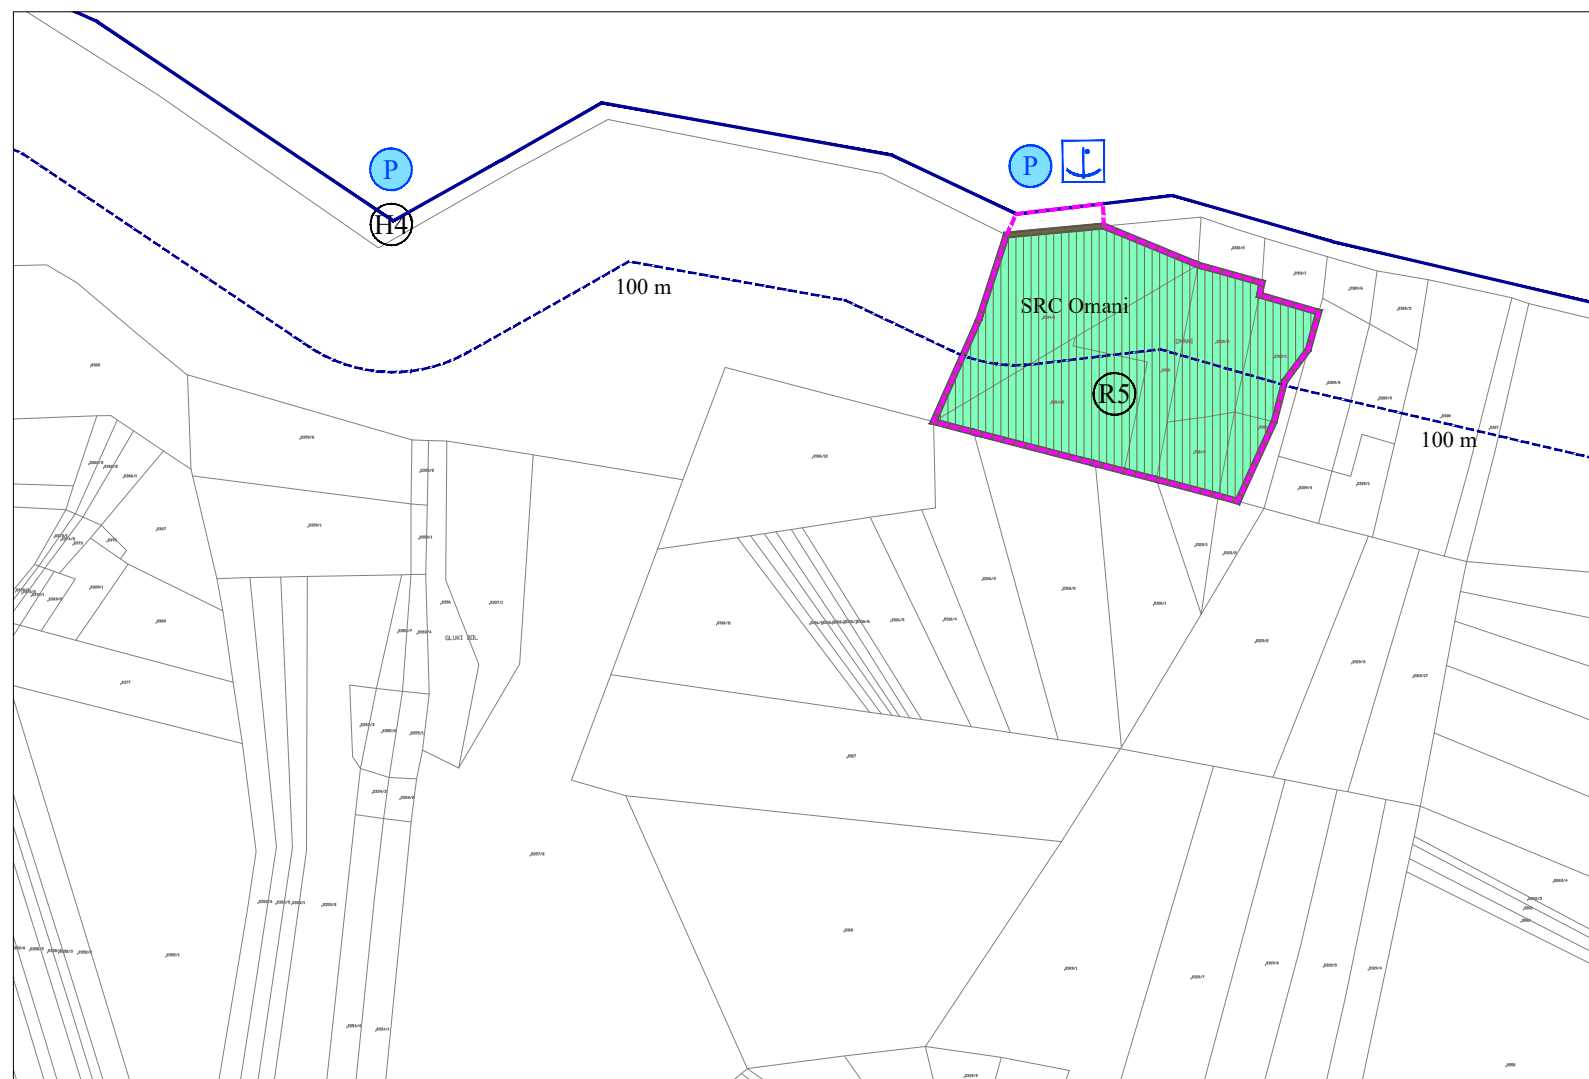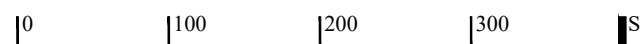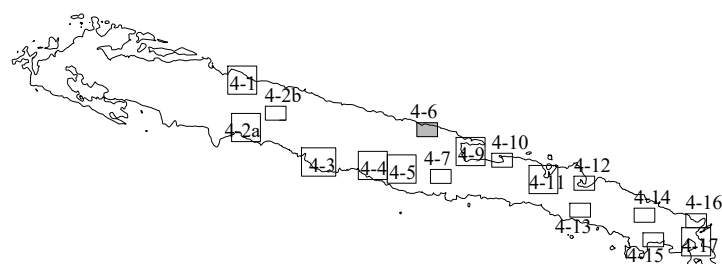

Županija:

DUBROVAČKO-NERETVANSKA ŽUPANIJA

Općina:

OPĆINA MLJET

Naziv prostornog plana:

IZMJENE I DOPUNE
PROSTORNOG PLANA UREĐENJA OPĆINE MLJET



Naziv kartografskog prikaza:

GRAĐEVINSKA PODRUČJA
I PODRUČJA POSEBNIH UVJETA KORIŠTENJA

Broj kartografskog prikaza:	4-6	Mjerilo kartografskog prikaza:	1 : 5 000
Odluka o izradi prostornog plana (službeno glasilo): Službeni glasnik Općine Mljet 03/19	Odluka predstavničkog tijela o donošenju plana (službeno glasilo): Službeni glasnik Općine Mljet 01/21		
Javna rasprava (datum objave): 8. listopada 2019. (Slobodna Dalmacija)	Javni uvid održan: Od 18. listopada 2019. do 18. studenog 2019.		
Pečat tijela odgovornog za provedbu javne rasprave:	Osoba odgovorna za provedbu javne rasprave:		Dragec Levak, dipl.iur.


Pravna osoba koja je izradila plan: Grgurević & partneri d.o.o.
Čanićeva 6, 10000 Zagreb

Suglasnost na plan prema članku 108. Zakona o prostornom uređenju (NN 153/13, 65/17, 114/18, 39/19, 98/19):
Klasa: 350-02/20-11/9, Ur. broj: 531-06-1-1-20-14, datum: 21. prosinca 2020.

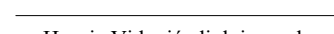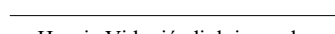Odgovorna osoba:	Odgovorni voditelj:
 Hrvoje Vidović, dipl. ing. arh.	 Hrvoje Vidović, dipl. ing. arh.
Pečat pravne osobe koja je izradila plan:	Pečat odgovornog voditelja:

Stručni tim u izradi plana:
Prof. dr. sc. Oleg Grgurević, dipl. ing. arh., dipl. ing. šum.
Marko Jakelić, dipl. ing. arh.
Ivona Jerković, dipl. ing. arh.
Nikola Kašić, mag. ing. arch.
Marina Krčalić, mag. ing. arch.
Slaven Letica, mag. ing. arch.
Ivana Šustić, dipl. ing. arh.

Hrvoje Vidović, dipl. ing. arh.
Deanka Hirjan, dipl. iur.
Dr. sc. Hrvoje Carić, dipl. oec., dipl. struč. zaštite okoliša
Duran Klepo, dipl. ing. grad.
Božo Tomić, dipl. ing. el.
Damir Šiljeg, mag. ing. el.
Andrija Čuljak, mag. ing. mech.

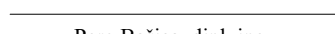Pečat predstavničkog tijela:	Predsjednik predstavničkog tijela:
	 Pero Bašica, dipl. ing.

Istovjetnost ovog prostornog plana s izvornikom ovjerava:

Pečat nadležnog tijela: