
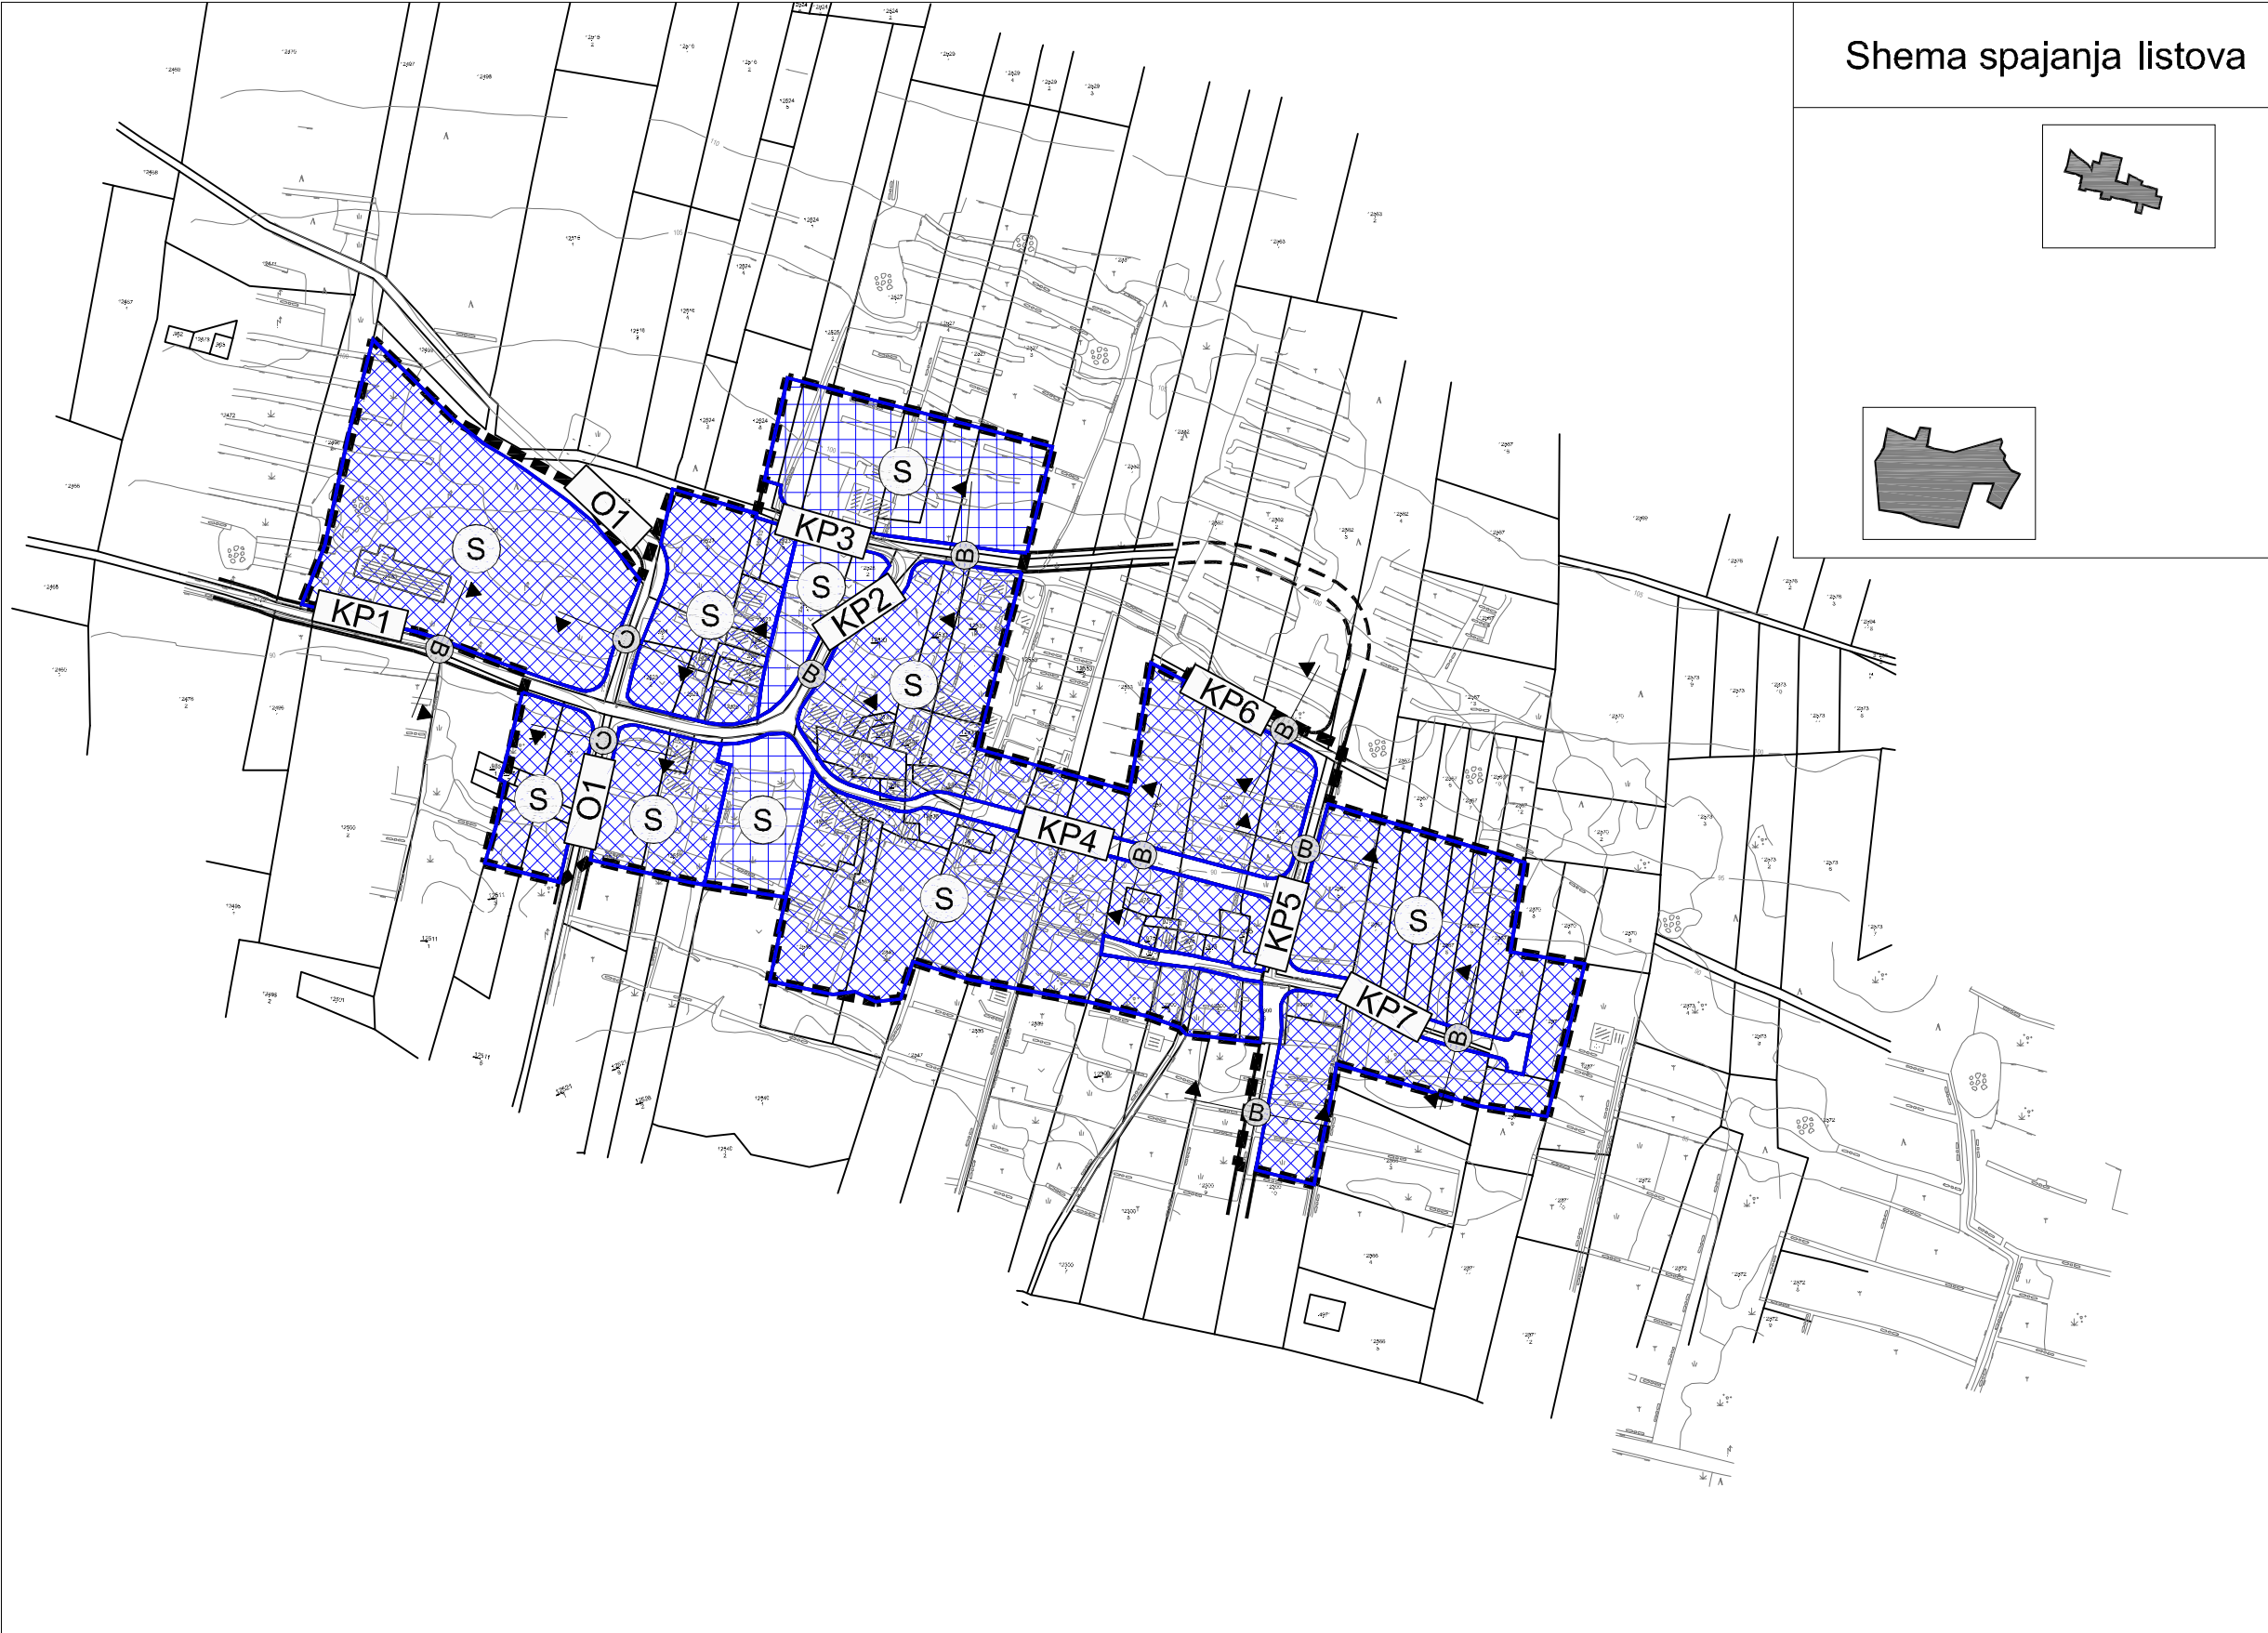


Shema spajanja listova

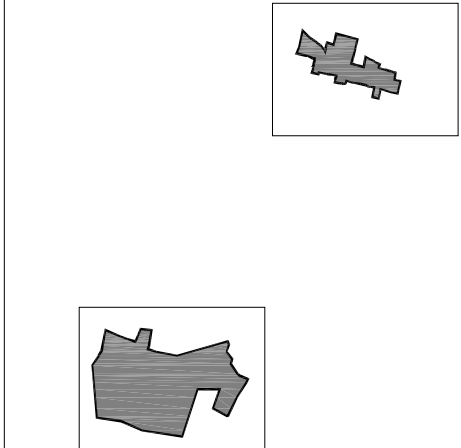

Tumač planskog znakovlja

GRANICE

GRANICA OBUHVATA PLANA

NAMJENA POVRŠINA

- S** STAMBENA NAMJENA
- M1** MJEŠOVITA NAMJENA
M1 - pretežito stambena
- R6** SPORTSKO REKREACIJSKA NAMJENA - KUPALIŠTE
prirodna plaža - R6¹
- IS1** POVRŠINE INFRASTRUKTURNIH SUSTAVA
trafostanica - IS1, separatori ulja i masti - IS3, precrpna stanica - IS4
- L** PRIVEZIŠTE

CESTOVNI PROMET

ULICE, KOLNO - PJEŠAČKE I PJEŠAČKE POVRŠINE

O1 OZNAKA ULICE
ostale ulice - O1, kolno - pješačke površine KP1



A OZNAKA PRESJEKA

OBLICI KORIŠTENJA

- DOVRŠENI DIO NASELJ**
održavanje i manji zahvati sanacije građevina
- NOVA GRADNJA**

ZAŠTIĆENI OBALNI POJAS

- 70m** ZAŠTIĆENO OBALNO PODRUČJE
70 m OD OBALNE CRTE
- 100m** ZAŠTIĆENO OBALNO PODRUČJE
100 m OD OBALNE CRTE

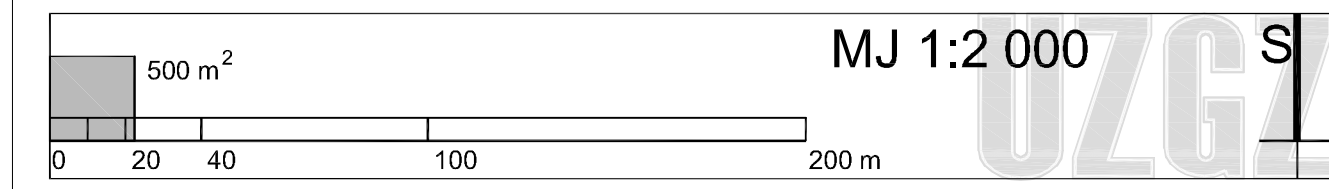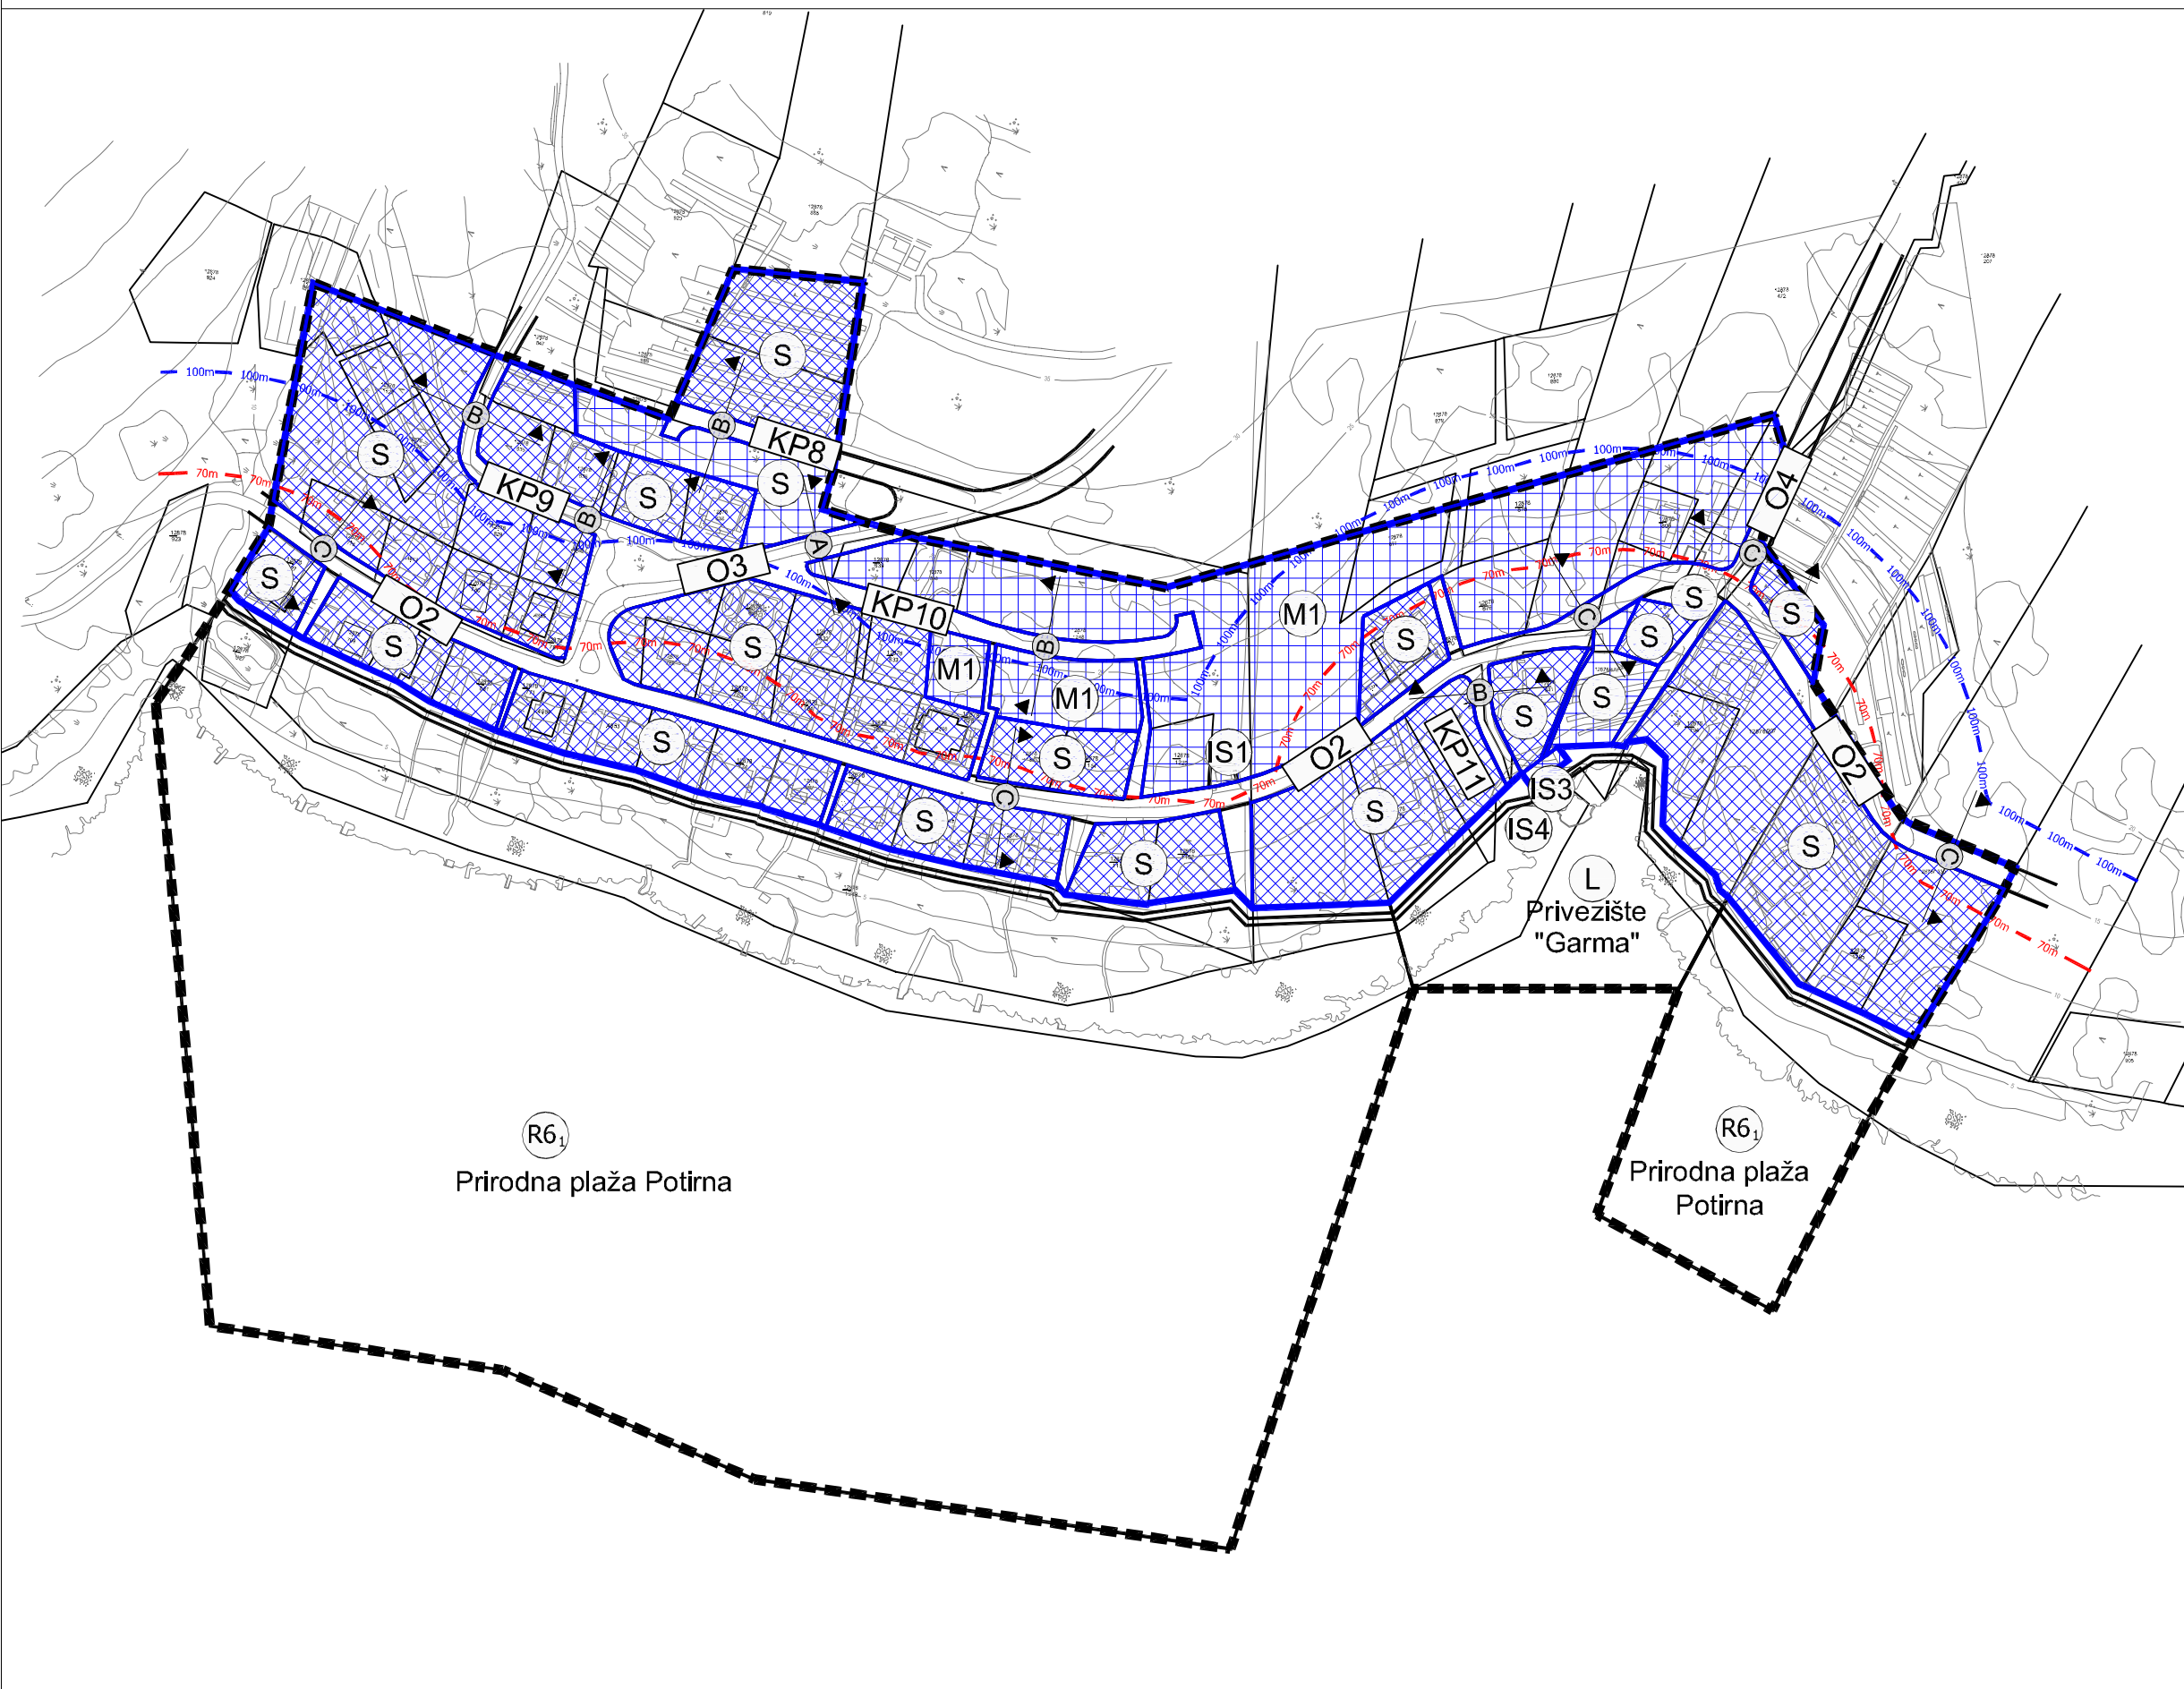

Županija: DUBROVAČKO NERETVANSKA ŽUPANIJA	
Općina: OPĆINA BLATO	
Naziv prostornog plana: URBANISTIČKI PLAN UREĐENJA POTIRNA	
Naziv kartografskog prikaza: NAČIN I UVJETI GRADNJE OBLICI KORIŠTENJA	
Broj kartografskog prikaza: 4.1.	Mjerilo kartografskog prikaza: 1:2000
Odluka općinskog vijeća Općine Blato o izradi: Službeni glasnik 2/08	Odluka općinskog vijeća Općine Blato o donošenju plana: Službeni glasnik 4/11
Javna rasprava: 1. lipnja 2010. u Slobodnoj Dalmaciji 18. listopada 2010. u Slobodnoj Dalmaciji	Javni uvid održan: od 7. lipnja do 9. srpnja 2010. od 25. listopada do 8. studenog 2010.
Pečat tijela odgovornog za provođenje javne rasprave:	Odgovorna osoba za provođenje javne rasprave: Načelnik Općine
IVO GAVRANIĆ, prof.	
Suglasnost na plan prema Zakonu o prostornom uređenju i izgradnji (Narodne novine br. 76/07,38/09 i 55/11); Klasa: 350-02/11-13/85 Ur.broj: 531-06-11-04 Datum: 19. srpnja 2011.	
Pravna osoba koja je izradila plan: URBANISTIČKI ZAVOD GRADA ZAGREBA d.o.o. ZAGREB, Britanski trg 12	
Pečat pravne osobe koja je izradila plan:	Odgovorna osoba: LUKA ŠULENTIĆ, mag.ing.arch.
Voditelj izrade plana: LUKA ŠULENTIĆ, mag.ing.arch.	
Stručni tim u izradi plana: 1. LUKA ŠULENTIĆ, mag.ing.arch. 4. MAJA VIDEK PAVLOVIĆ, mag.ing.arch. 7. MATIJA MIHELIC, grad.tehničar 2. IVAN KAPOVIĆ, mag.ing.arch. 5. ANA RAJČEVIĆ, dipl.ing.mat. 8. PETAR CIGETIĆ, ing.grad 3. HRVOJE JAMNICKI, dipl.ing.grad. 6. ANDREJA ŠUGAR, mag.ing.aedit.	
Pečat Općinskog vijeća:	Predsjednik Općinskog vijeća: ŽELIMIR BOSNIĆ, mr.ph.
Istovjetnost ovog plana s izvornikom ovjerava:	Pečat nadležnog tijela:
IME, PREZIME, POTPIS	