

TUMAČ PLANSKOG ZNAKOVLJA

 PREDMET IZMJENA I DOPUNA

GRANICE

 GRANICA OBUHVATA PLANA


KOPNENA STANIŠTA

 E82 - STENOMEDITERANSKE ČISTE VAZDAZELENE ŠUME I MAKIJA CRNIKE

 D34 - BUŠICI

 C36 - KAMENJARSKI PAŠNJACI I SUHI TRAVNJACI EU- I STENOMEDITERANA

 J41 - INDUSTRIJSKA I OBRTHNIČKA PODRUČJA

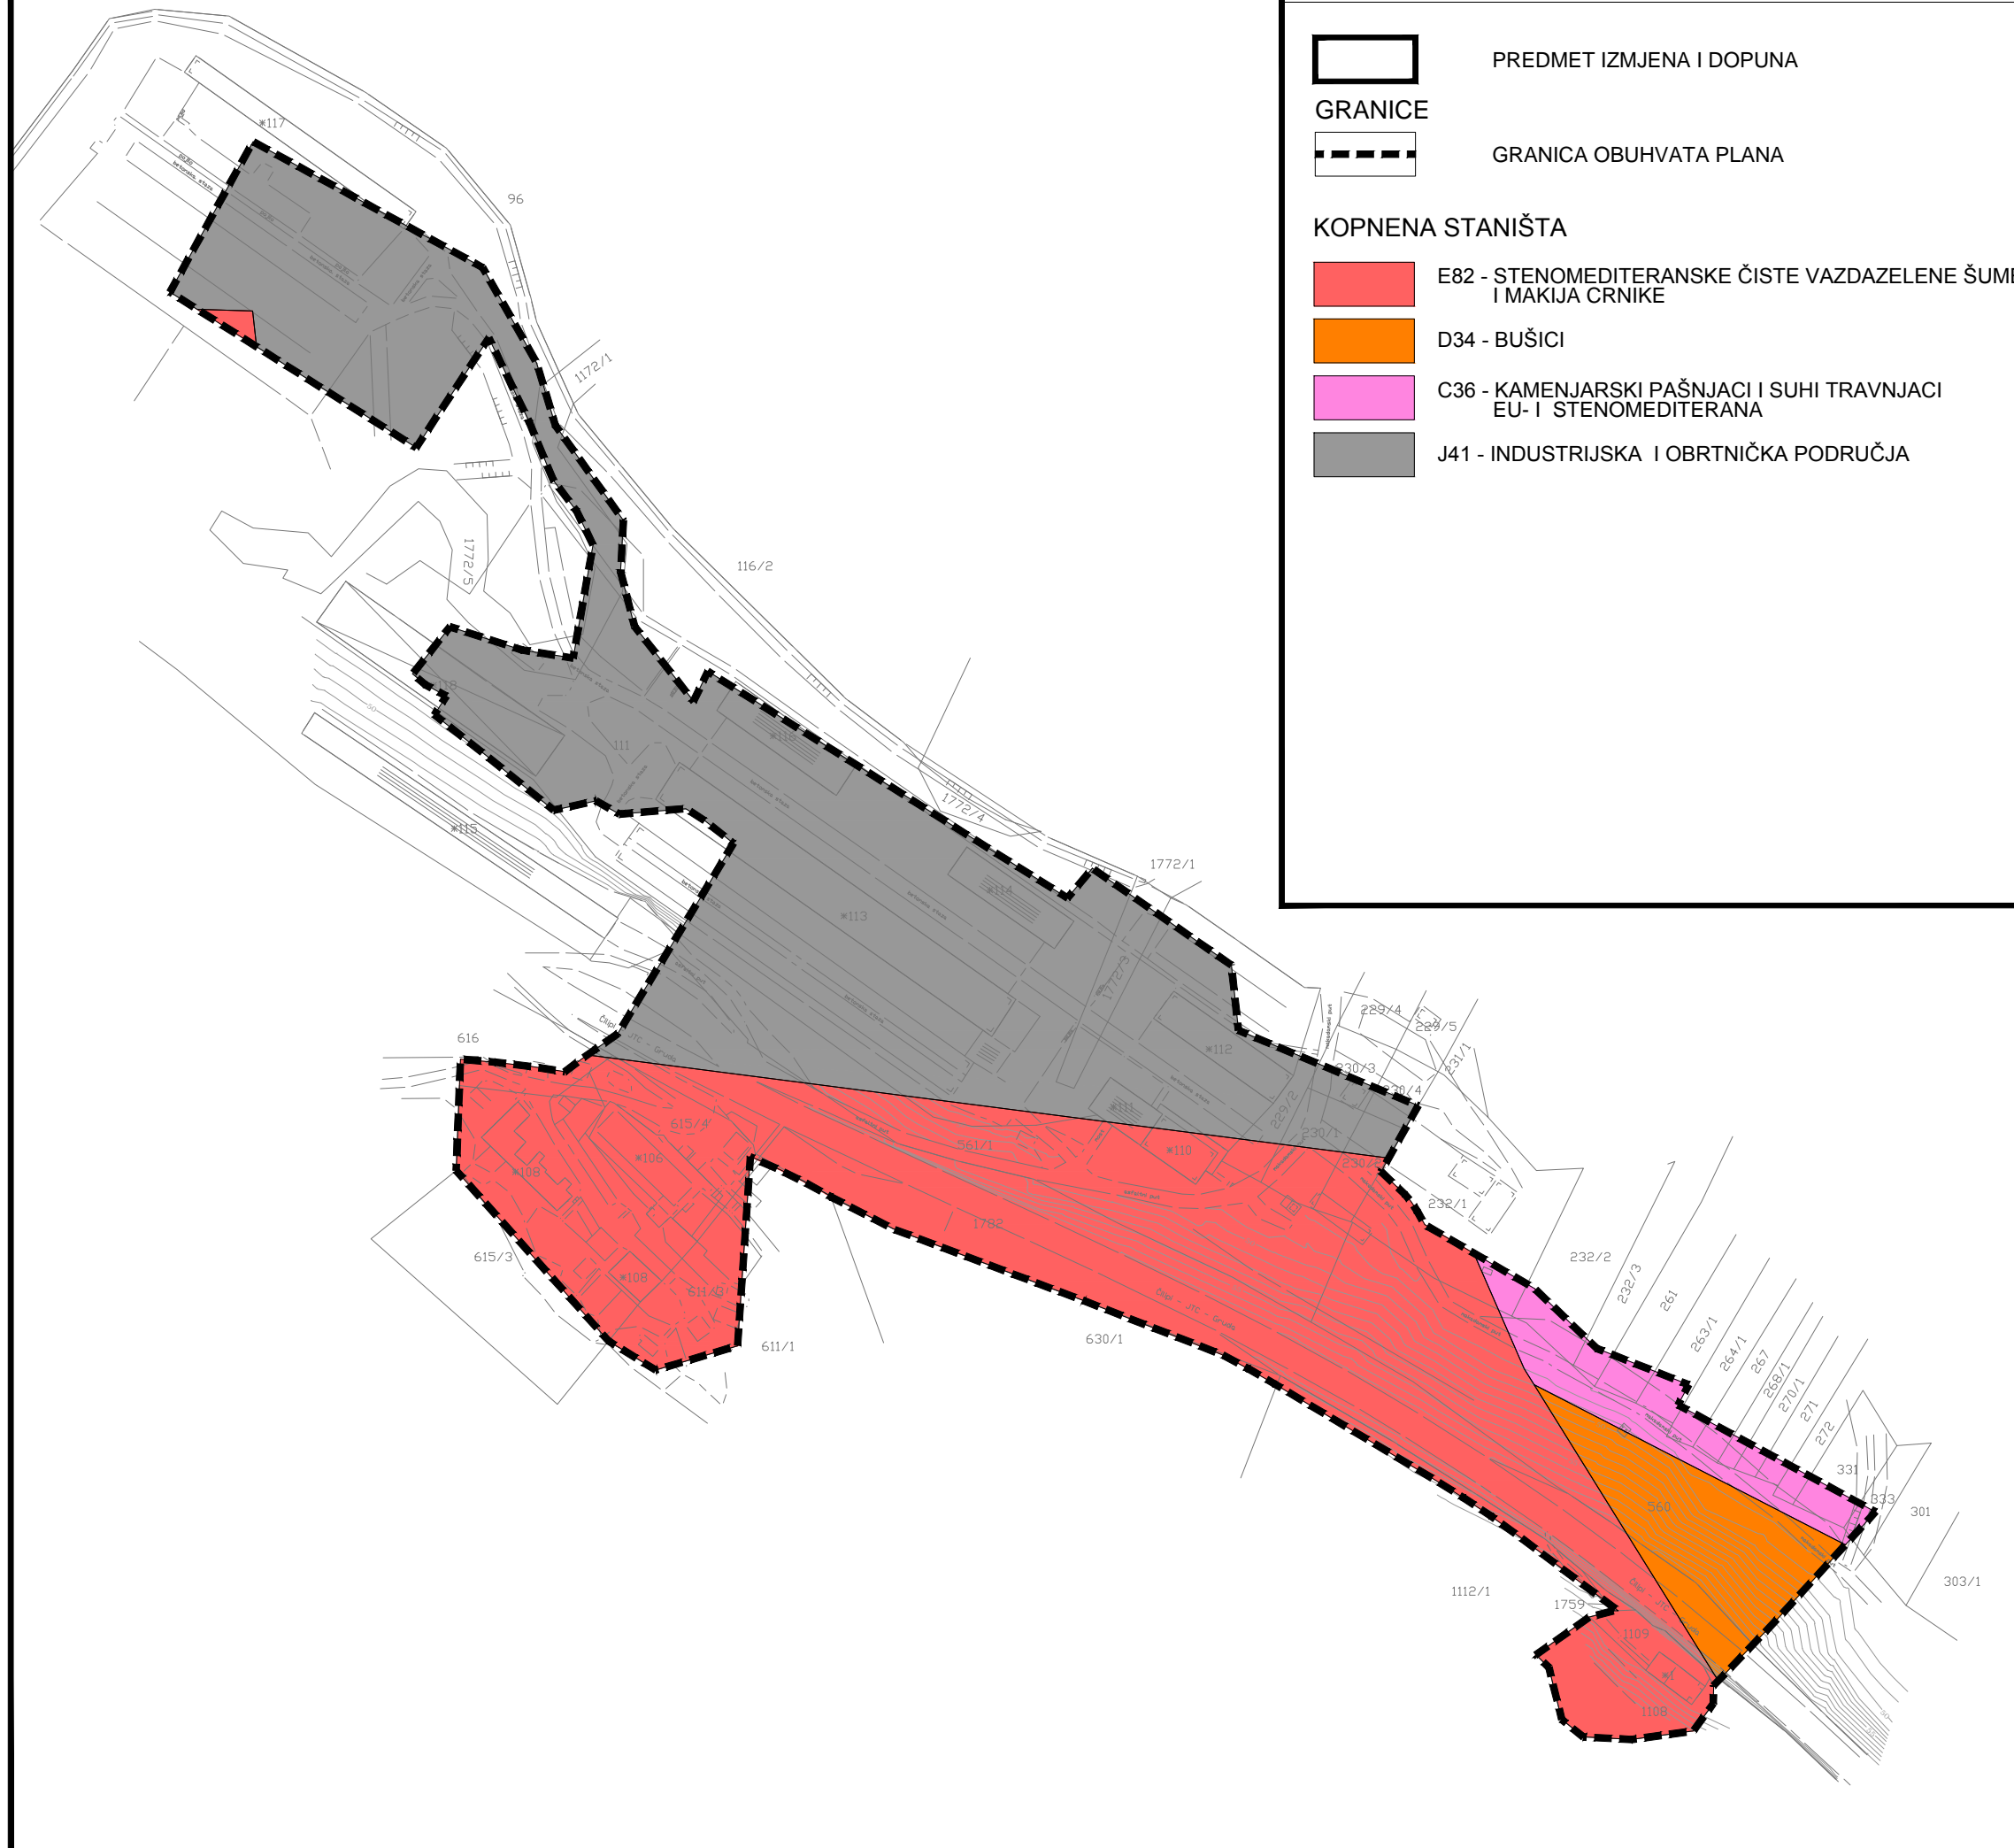


IZMJENE I DOPUNE URBANISTIČKOG PLANA UREĐENJA ZONE GOSPODARSKE - PROIZVODNE I POSLOVNE NAMJENE "KOPAČICA" - POPOVIĆI (UPU 88)

LIST BR: 3.2.

UVJETI KORIŠTENJA, UREĐENJA I ZAŠTITE POVRŠINA - Staništa
IZVORNIK



0 10 m 50 m 100 m 200 m

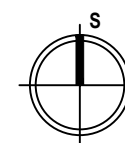

Županija:	DUBROVAČKO - NERETVANSKA	Općina:	KONAVLE
Naziv prostornog plana:	IZMJENE I DOPUNE URBANISTIČKOG PLANA UREĐENJA ZONE GOSPODARSKE - PROIZVODNE I POSLOVNE NAMJENE "KOPAČICA" - POPOVIĆI (UPU 88) IZVORNIK		
Naziv kartografskog prikaza:	UVJETI KORIŠTENJA, UREĐENJA I ZAŠTITE POVRŠINA - Staništa		
Broj kartografskog prikaza:	3.2.	Mjerilo kartografskog prikaza:	1 : 2000
Odluka predstavničkog tijela o izradi plana (službeno glasilo):	Odluka predstavničkog tijela o donošenju plana (službeno glasilo):		
Odluka Općinskog vijeća Općine Konavle o izradi izmjena i dopuna Urbanističkog plana uređenja zone gospodarske-proizvodne i poslovne namjene "Kopačica" - Popovići (UPU 88) (Službeni glasnik Općine Konavle 9/16)	Odluka Općinskog vijeća Općine Konavle o donošenju izmjena i dopuna Urbanističkog plana uređenja zone gospodarske-proizvodne i poslovne namjene "Kopačica" - Popovići (UPU 88) (Službeni glasnik Općine Konavle 02/17)		
Javna rasprava (datum objave): 17. siječnja 2017.	Javni uvid održan: 30. siječnja 2017. - 07. veljače 2017.		
Pečat tijela odgovornog za provođenje javne rasprave:	Odgovorna osoba za provođenje javne rasprave:		
M.P.	Božo Lasić, dipl. iur.		
	Mjesto i datum izrade plana: Dubrovnik, ožujak 2017.		
Suglasnosti i mišljenja nadležnih organa uprave na plan:	_____		
Pravna osoba / tijelo koje je izradilo plan:	IGH URBANIZAM d.o.o. DUBROVNIK		
Pečat pravne osobe / tijela koje je izradilo plan:	Odgovorna osoba:		
M.P.	dr. sc. Zrinka Rudež, dipl. ing. arh.		
IGH URBANIZAM d.o.o.	Direktor		
Odgovorni voditelj izrade plana:	M.P.		
	dr.sc. Zrinka Rudež, dipl.ing.arh.		
Stručni tim u izradi plana:	Jure Marić, prof.		
mr.sc. Saša Đukan, dipl. ing. građ.	Josip Mikulić, dipl. iur.		
Marina Balin Fadejev, dipl. ing. arh.	Mladen Pandur, i.g., ovl. arh.		
Ivan Goluža, dipl. ing. građ.	Slavica Polić, mag. ing. arch.		
Danka Grbac, dip. ing. kraj. arh.	dr.sc. Zrinka Rudež, dipl. ing. arh.		
Jurica Knego, mag. geogr. i mag. ing. geod. et geoinf.	Bajro Sarić, dipl. oec		
Pečat predstavničkog tijela:	Predsjednik predstavničkog tijela:		
M.P.	Ivo Simović		
Istovjetnost ovog prostornog plana s izvornikom ovjerava:	Pečat nadležnog tijela:		
_____	M.P.		
(ime, prezime i potpis)			