


URBANISTIČKI PLAN UREĐENJA POSLOVNE ZONE UBLE

2. PROMETNA, ULIČNA I KOMUNALNA INFRASTRUKTURNA MREŽA 2.2. ENERGETIKA, POŠTA I ELEKTRONIČKE KOMUNIKACIJE

M 1:2000 | 0 | 20 | 40 | 100 | 200 | s

GRANICE

 OBUHVAT PLANA

postojeće I planirano

PROIZVODNJA I CIJEVNI TRANSPORT NAFTE I PLANA

 REDUKCIJSKA STANICA

ELEKTROENERGETIKA

ELEKTROPRIJENOSNI UREĐAJI

 PODZEMNI KABEL 10 (20) KV

 NN KABEL / JAVNA RASVJETA

TRANSFORMATORSKA I RASKLOPNA POSTROJENJA

 TS 10 KV


POŠTA I ELEKTRONIČKE KOMUNIKACIJE

VODOVI I KANALI

 LOKALNI SVJETLOVOD

PROMET

 GRANICA KORIDORA CESTE

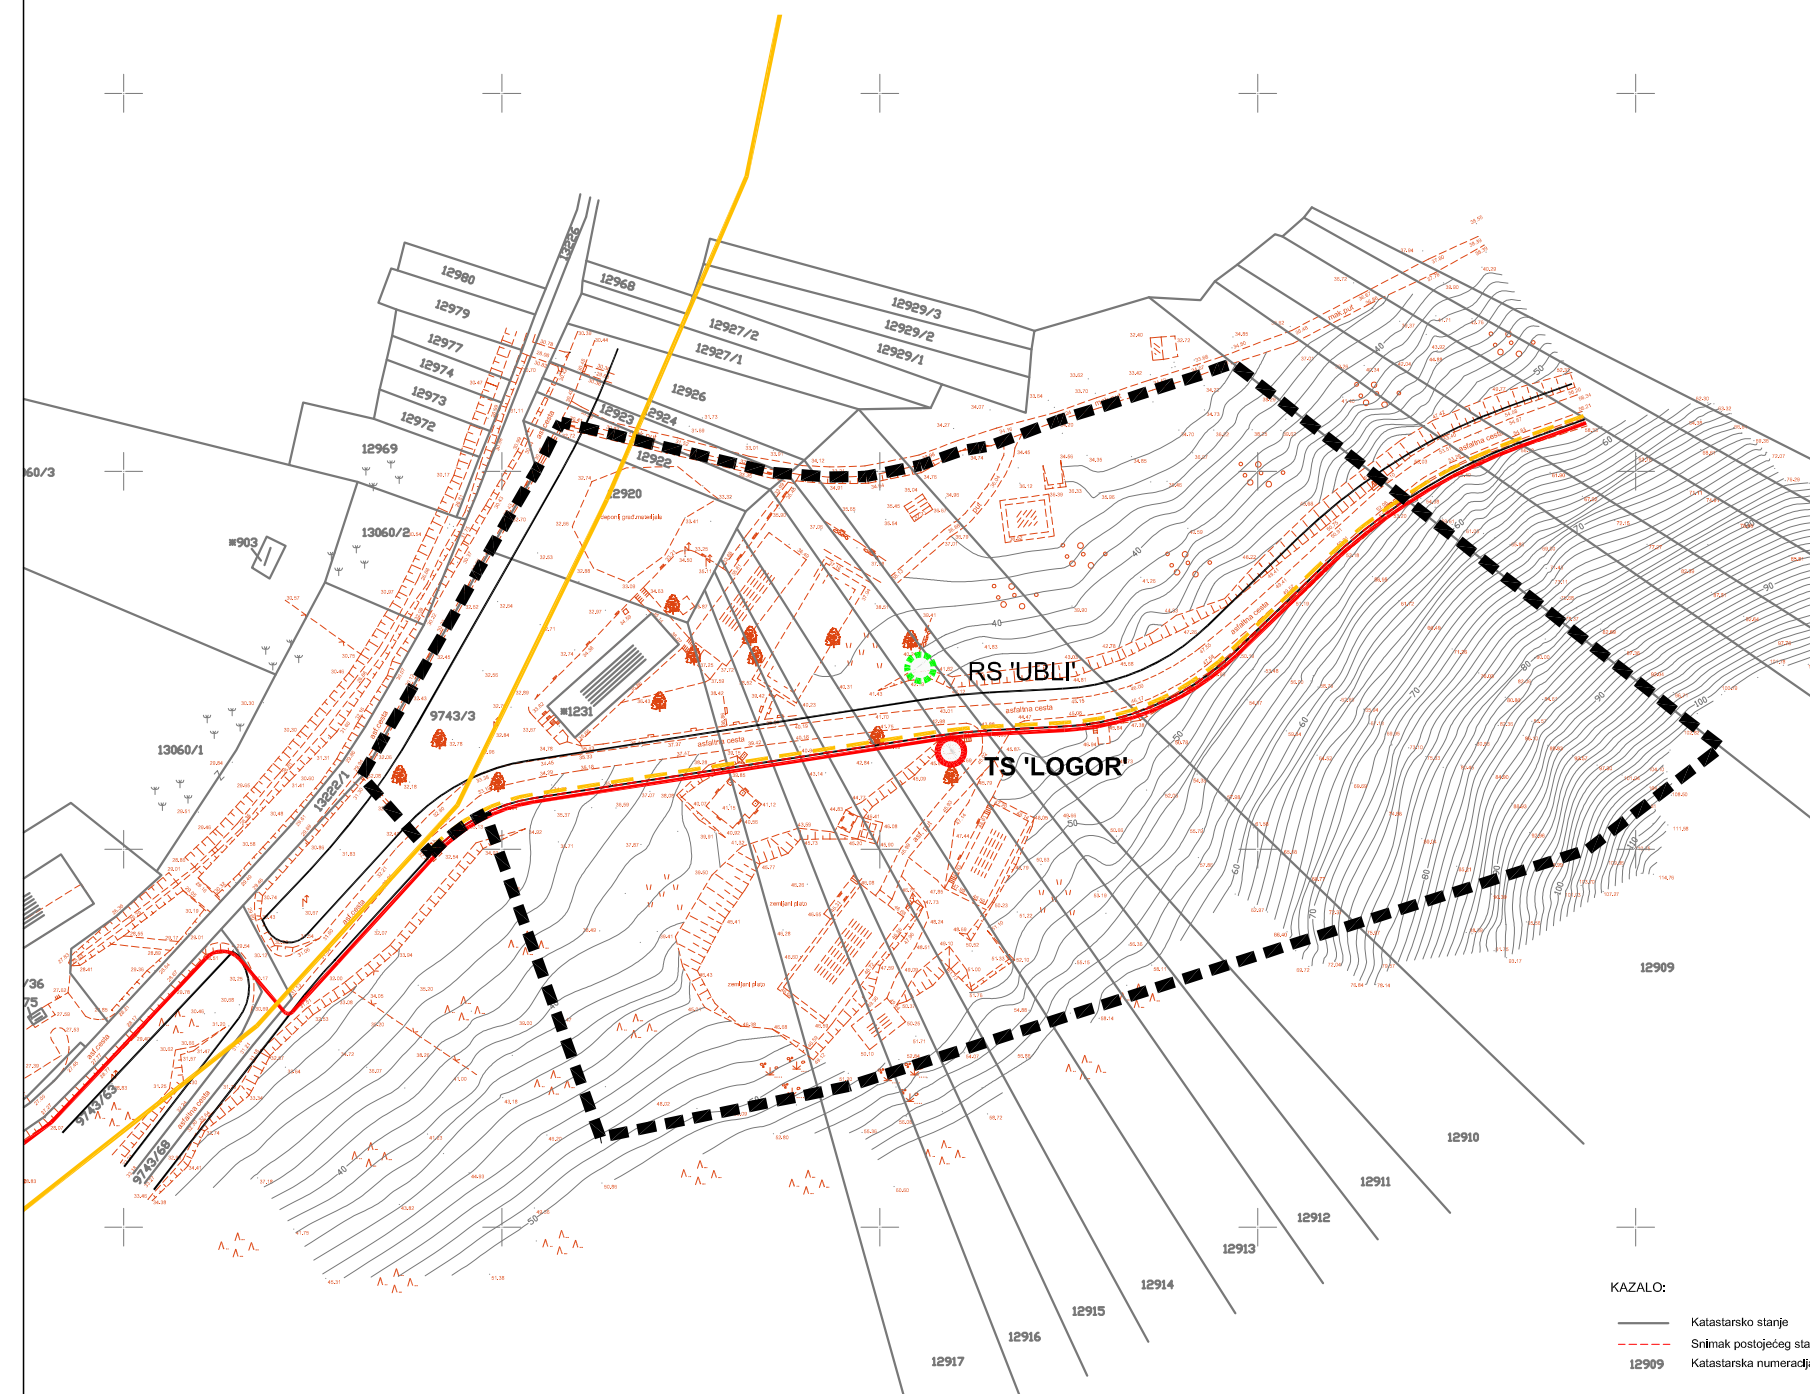

DUBROVAČKO NERETVANSKA ŽUPANIJA OPĆINA LASTOVO

URBANISTIČKI PLAN UREĐENJA POSLOVNE ZONE UBLE

2. PROMETNA, ULIČNA I KOMUNALNA INFRASTRUKTURNA MREŽA 2.2. ENERGETIKA, POŠTA I ELEKTRONIČKE KOMUNIKACIJE

Broj kartografskog prikaza: 2.2.	Mjerilo kartografskog prikaza: 1:2000
Odluka o izradi Urbanističkog plana uređenja poslovne zone Uble: Službeni glasnik Općine Lastovo br. 4/07 i 3/10	Odluka predstavničkog tijela o donošenju Urbanističkog plana uređenja poslovne zone Uble (Službeni glasnik Općine Lastovo): 6/14
Javna rasprava objavljena je 09.05.2011.	Javni uvid održan je od 17.05.2011. do 15.06.2011.
Javna rasprava objavljena je 03. 11. 2013.	Javni uvid održan je od 12.11.2013. do 25.11.2013.
Pečat tijela odgovornog za provođenje javne rasprave:	
M.P.	Leo Katić
Koordinator izrade Plana: - Jedinštveni upravni odjel	Leo Katić
Pravna osoba koja je izradila Plan: APE d.o.o., Zagreb, Ozaljska 61	
Pečat pravne osobe koja je izradila plan:	Odgovorna osoba:
M.P.	Mirela Čordaš, dipl.ing.arh.
Odgovorni voditelj izrade Plana: - Za APE d.o.o.:	- Mirela Čordaš, dipl. ing. arh., ovl.arh.
Stručni tim APE d.o.o u izradi plana: 1. Nikša Božić, dipl.ing.arh. 2. Sandra Jakopec, dipl.ing.arh. 3. Estera Gobac-Trninić, dipl.ing.biol.	Suradnja u izradi plana ASK ATELIER, d.o.o.: 1. Marko Ambroš, dipl.ing.arh. 2. Danijela Malić Mikić, dipl.ing.arh. 3. Marija Premužić Ančić, dipl.ing.arh. 4. Azra Suljić, dipl.ing.arh. 5. Mate Curić, dipl.ing. građ.
Pečat predstavničkog tijela:	Predsjednik predstavničkog tijela:
M.P.	Ljubo Jurica
Istovjetnost ovog prostornog plana s izvornikom ovjerava:	Pečat nadležnog tijela:
(ime, prezime, potpis)	M.P.