


LEGENDA

- OPĆINSKA / GRADSKA GRANICA
- GRANICA NASELJA
- GRAĐEVINSKO PODRUČJE NASELJA - IZGRAĐENO
- GRAĐEVINSKO PODRUČJE NASELJA - NEIZGRAĐENO
- D1 JAVNA I DRUŠTVENA NAMJENA
- R1 SPORTSKO REKREACIJSKA NAMJENA
- +
+
+ GROBLJE
- DRŽAVNA CESTA
- ŽUPANIJSKA CESTA
- LOKALNA CESTA
- OSTALE CESTE
- ŠUMSKI PUT
- ŽELJEZNIČKA PRUGA I. REDA

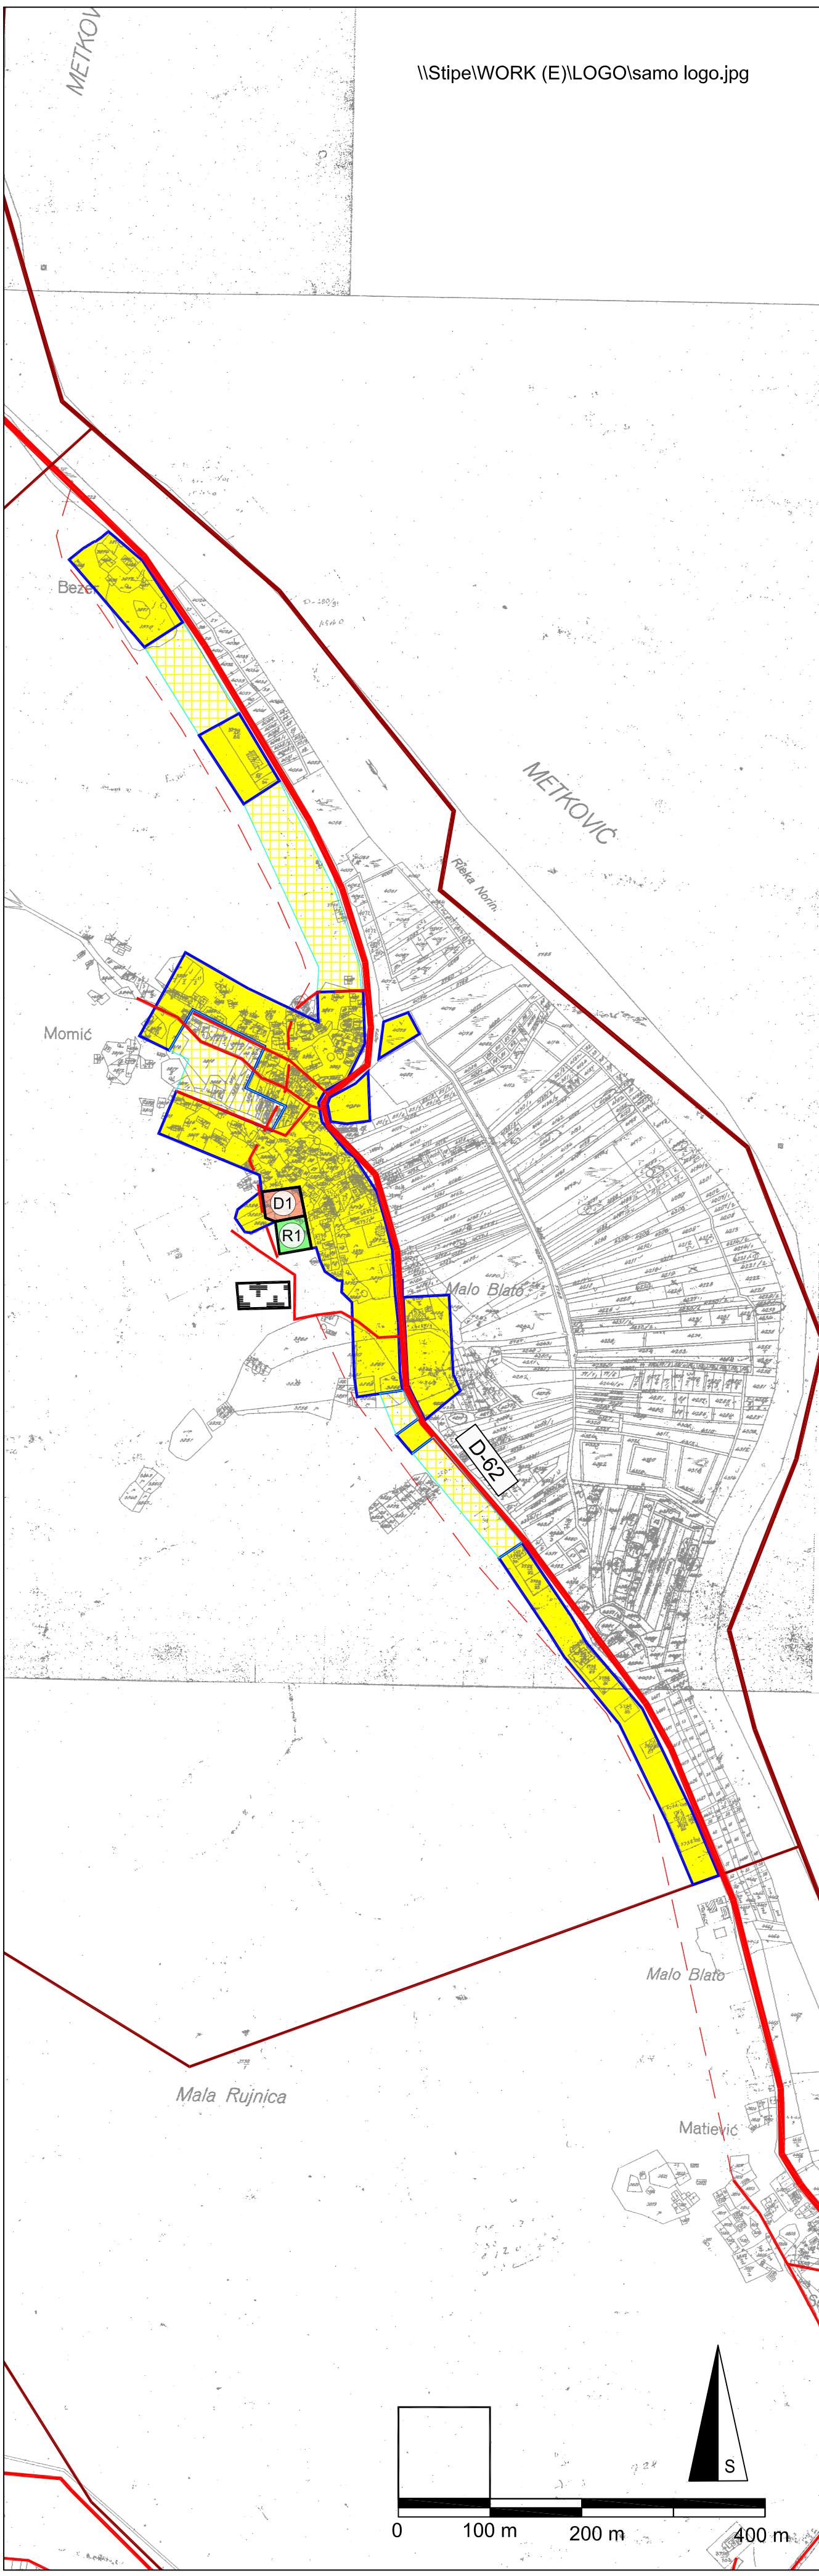

PROSTORNI PLAN UREĐENJA OPĆINE KULA NORINSKA

4. GRAĐEVINSKA PODRUČJA NASELJA

Županija: DUBROVAČKO NERETVANSKA	
Općina: KULA NORINSKA	
Naziv prostornog plana: PROSTORNI PLAN UREĐENJA OPĆINE KULA NORINSKA	
Naziv kartografskog prikaza: MOMIĆI	
Broj kartografskog prikaza: 4.6.	Mjerilo kartografskog prikaza: 1 : 5000
Odluka opć. vijeća o izradi PPUO Kula Norinska -klasa:350-01/02-01/01; ur.br:2148/02-02-1	Odluka opć.vijeća o donošenju PPUO Kula Norinska -klasa: ; ur.br
Odluka o objavi javne rasprave u: "Neretvanski Glasnik" 12.02.2005 -klasa: 350-01/05-01/01; ur.br. 2148/02-05-1	Javni uvid održan: od - 18.02.2005. do - 21.03.2005.
Pečat tijela odgovornog za provođenje javne rasprave: M.P.	Odgovorna osoba za provođenje javne rasprave: Načelnik: Nikola Krstičević
Suglasnost na plan daje: Ured državne uprave u Dubrovačko - neretvanskoj županiji, Pododsjek za prostorno uređenje, zaštitu okoliša, graditeljstvo i imovinsko-pravne poslove - Ispostava u Metkoviću, prema članku 24. Zakona o prostornom uređenju (NN br. 30/94, 68/98,61/00, 32/01 i 100/04), klasa: 350-03/06-01/19; ur.br: 2117-10/03-07-8; od: 10.09.2007.	
Pravna osoba koja je izradila plan:	NESEK d.o.o., Zagreb, Florijana Andrašeca 14.
Pečat pravne osobe koja je izradila plan: M.P. Direktor: Jasna Matulić, dipl.oec.
Stručni tim u izradi plana: Sanja Šaban, dipl.ing.arh., ovl. arh. Stipe Kalajžić, dipl.ing.arh., Kristina - Anka Mendeš, dipl.ing.arh., ovl. arh.	Antica Gurdulić, ing.arh., Lovorka Tičić, dipl.ing.arh., Petra Keser, dipl. oec.
Koordinator plana:	Jasna Matulić, dipl. oec.
Pečat općinskog vijeća: M.P.	Predsjednik općinskog vijeća: Predsjednik općinskog vijeća: Nebojša Jerković
Istovjetnost prostornog plana s izvornikom ovjerava: 	Pečat nadležnog tijela: M.P.