


Projekat: URBANISTIČKI PLAN UREĐENJA NASELJA OKUKLJE	Skupina: 350-01/11-01/73
Broj: 2117/01-01-11-4	Datum: 19. prosinca 2011.
Projektant: Hrvje Vidović, dipl.ing.arh.	Šifra: 350-01/11-01/73
Šifra: 350-01/11-01/73	Šifra: 350-01/11-01/73

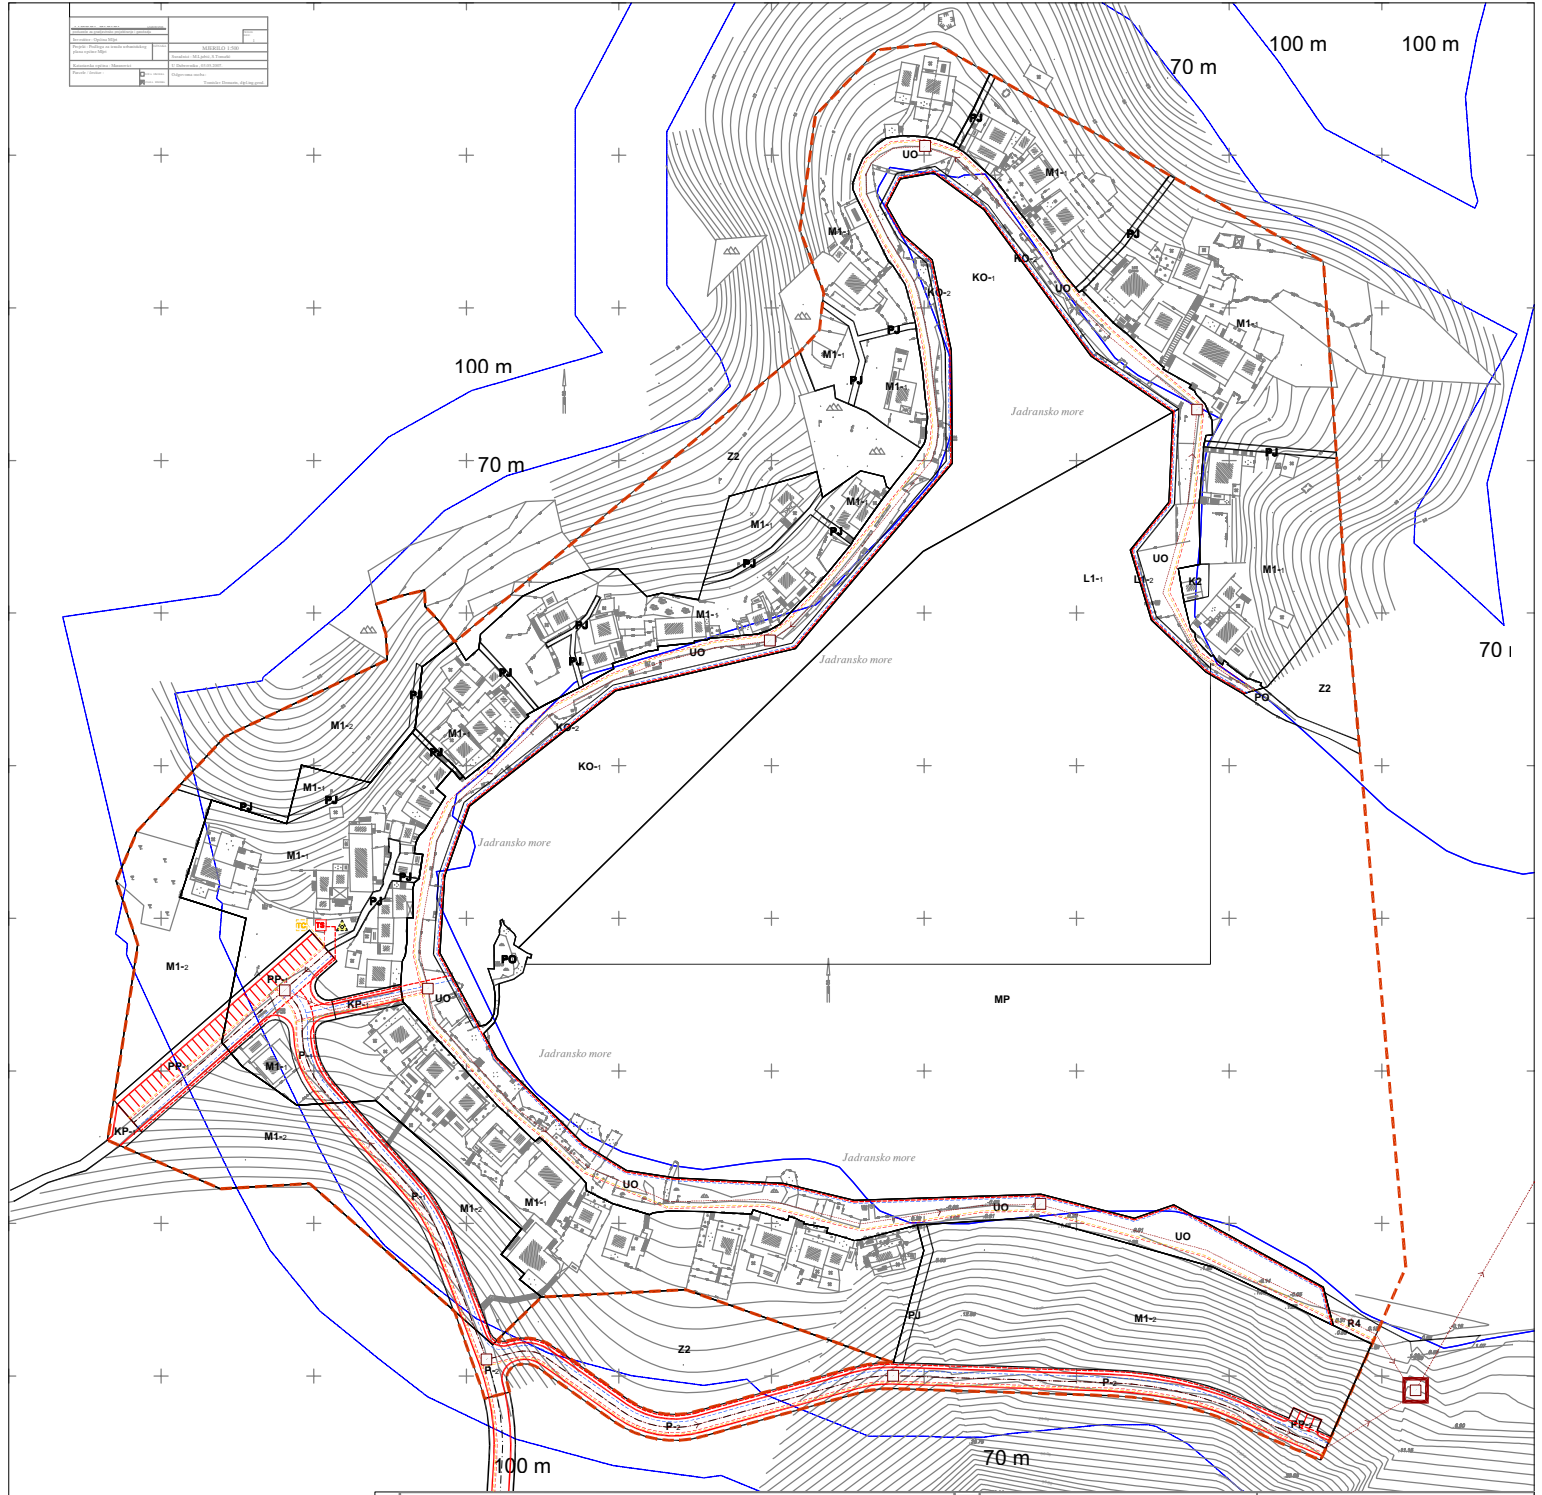

oznaka	oblikovanje	TUMAČ ZNAKOVA
		GRANICE
		OBUHVAAT UPU-a
		GRANICA GRABEVINSKOG PODRUČJA NASELJA OKUKLJE
		KOMUNALNA I INFRASTRUKTURNA MREŽA
		TELEKOMUNIKACIJE
		TELEKOMUNIKACIJSKI VODOVI
		TELEFONSKA CENTRALA
		BAZNA POSTAJA MOBILNE TELEFONIJE
		ELEKTROENERGETIKA
		ELEKTROENERGETSKI VODOVI
		VODOVI JAVNE RASVJETE
		TRANSFORMATORSKA STANICA
		VODOOPSKRBA
		VODOVOD
		ODVODNJA
		GRAVITACIJSKI KOLEKTOR
		TLAČNI CJEVOD ODVODNJE
		CRPNA STANICA
		UREĐAJ ZA PROČIŠĆAVANJE OTPADNIH VODA

DUBROVAČKO-NERTVANSKA ŽUPANIJA		OPĆINA MIJET	
Naziv prostornog plana: URBANISTIČKI PLAN UREĐENJA NASELJA OKUKLJE			
Naziv kartografske oznake: KOMUNALNA INFRASTRUKTURNA MREŽA			
Broj kartografskog prikaza: 2.B.		Mjerna kartografskog prikaza: 1:1000	
Ime osobe/te koja je izradio plan: GRGUREVIĆ I PARTNERI d.o.o. Savske 19, 10000 ZAGREB, tel/fax: 01/4843 188			
Pečat pravne osobe/tijela koje je izradio plan:		Odgovorni voditelj: HRVOJE VIDOVIĆ, dipl.ing.arh.	
Koordinator plana: HRVOJE VIDOVIĆ, dipl.ing.arh.		Pečat odgovornog voditelja:	
Štampani tim u izradi plana: Planar: 1. Prof.dr.sc. Oleg Grgurević, dipl.ing.arh., dipl.ing.šum. 2. Hrvoje Vidović, dipl.ing.arh. 3. Doc.dr.sc. Krunoslav Šmit, dipl.ing.arh. Članovi tima: 4. Ivana Jerković, dipl.ing.arh.			
Odluka o izradi prostornog plana (službeno glasilo): Sl. glasnik Općine Mijet br.: 04/10		Odluka predstavničkog tijela o donošenju plana (službeno glasilo): Sl. glasnik Općine Mijet br.: 09/11	
Javna rasprava (datum objave): *Slobodna Dalmacija*, 12. srpnja 2011.		Javna rasprava (datum objave): od: 22. srpnja 2011., do: 22. kolovoza 2011.	
Pečat tijela odgovorno za provođenje javne rasprave:		Odgovorna osoba za provođenje javne rasprave: Drago Lovak, dipl.jur.	
Suglasnost prema članku 98. Zakona o prostornom uređenju i gradnji ("Narodne novine" br. 76/07., 38/09., 55/11. i 90/11): broj suglasnosti: klasa 350-01/11-01/73 ur.broj 2117/01-01-11-4 datum 19. prosinca 2011		Predsjednik predstavničkog tijela: Marina Matana	
Pečat nadležnog tijela:		Istovjetnost ovoga prostornog plana s izvornikom ovjerav	

