


- ### TUMAČ ZNAKOVA
- GRANICE UPU-a
 - CESTOVNI PROMET**
 - OS CESTE
 - KORIDOR CESTE
 - RJEŠENJE RASKRIŽJA JE NAČELNO, KONAČNO ĆE SE ODREDITI PROJEKTNOM DOKUMENTACIJOM
 - OZNAKA PRESJEKA CESTA
 - GLAVNA GRADSKA I SABIRNA ULICA
 - POSTOJEĆA ULIČNA MREŽA
 - ZELENE POVRŠINE
 - PJEŠAČKE POVRŠINE
 - PJEŠAČKA VEZA KOJA SE U OZNAČENOJ TRASI MORA DEFINIRATI KROZ IZRADU IDEJNOG ARHITEKTONSKO-URBANISTIČKOG RJEŠENJA
 - KOLNO - PJEŠAČKE POVRŠINE
 - STAJALIŠTE AUTOBUSA
 - JAVNI PARKING
 - GARAŽA
 - OZNAKA RASKRIŽJA
 - BENZINSKA POSTAJA
 - POMORSKI PROMET**
 - MORSKA LUKA ZA JAVNI PROMET - lokalni značaj
 - BENZINSKA POSTAJA
 - JAVNI POMORSKI PROMET

PREDMET IZMJENA I DOPUNA

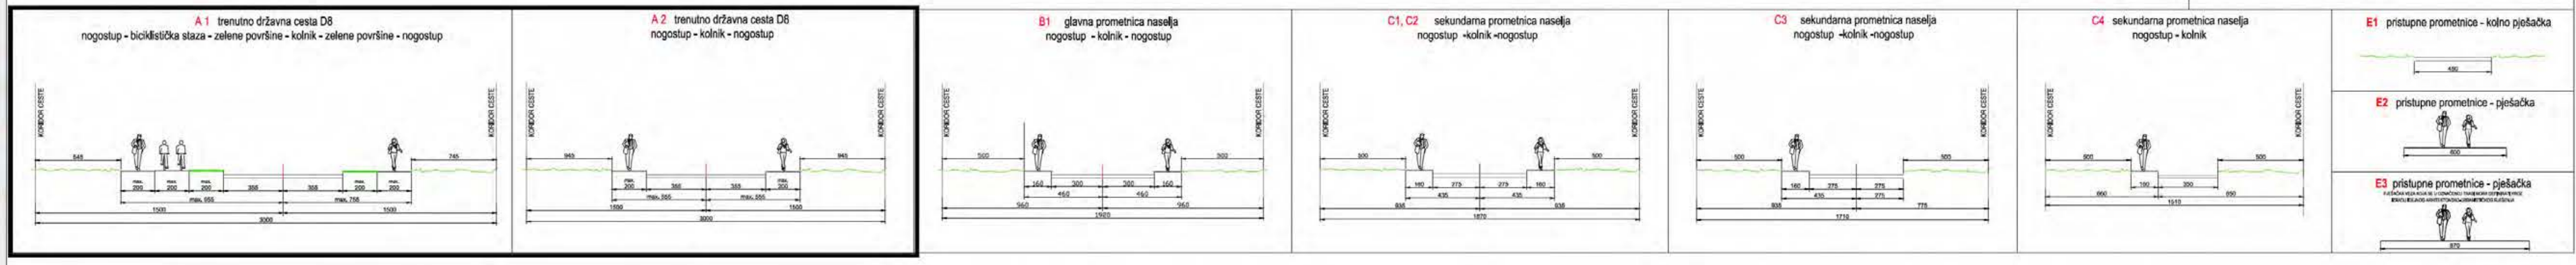

CILJANE IZMJENE I DOPUNE URBANISTIČKOG PLANA UREĐENJA SREBRENO I

LIST BR.: 2.1 PROMETNA, ULIČNA I KOMUNALNA INFRASTRUKTURNA MREŽA - Promet

IZVORNIK

IGH URBANIZAM

0 10m 100m 200m

Županija: DUBROVAČKO - NERETVANSKA	Općina: OPĆINA ŽUPA DUBROVAČKA
Naziv Prostornog plana: CILJANE IZMJENE I DOPUNE URBANISTIČKOG PLANA UREĐENJA SREBRENO I	
Naziv kartografskog prikaza: PROMETNA, ULIČNA I KOMUNALNA INFRASTRUKTURNA MREŽA - Promet	
Broj kartografskog prikaza: 2.1	Mjerilo kartografskog prikaza: 1:2000
Odluka predstavničkog tijela o izradi Plana (službeno glasilko): Odluka Odbornog vijeća Općine Župa Dubrovačka o izradi Prostornog plana uređenja Srebreno I (Službeno glasilko Općine Župa Dubrovačka 09/13)	
Odluka Odbornog vijeća Općine Župa Dubrovačka o izradi i objavljivanju Prostornog plana uređenja Srebreno I (Službeno glasilko Općine Župa Dubrovačka 09/13)	
Javna rasprava (datum objave): 16. listopada 2013.	Javni uvid održan: od 23. listopada 2013. do 31. listopada 2013.
Pечат tijela odgovornog za provođenje Javne rasprave:	Odgovorna osoba za provođenje Javne rasprave: Jure Marić, prof.
Mjesto i datum izrade Plana:	DUBROVNIK, prosinac 2013.

Suglasnost i mišljenje nadležnih organa uprave na Plan: **MEŠENJE** Zavoda za prostorno uređenje Dubrovačko-neretvanske županije, KLASA: 350-01/13-01/10, URBROJ: 2117/1-2/11-1-134, od 11. prosinca 2013. **SUGLASNOST** Župana Dubrovačko-neretvanske županije, KLASA: 350-01/13-01/20, URBROJ: 2117/01-01-124, od 12. prosinca 2013.

Pravna osoba / tijelo koje je izradilo Plan: **IGH URBANIZAM d.o.o., DUBROVNIK**

Pечат pravne osobe / tijela koje je izradilo Plan:

Odgovorna osoba: **dr.sc. Zrinka Ruđež, dipl.ing.arh.**

Odgovorni voditelj izrade Plana: **dr.sc. Zrinka Ruđež, dipl.ing.arh.**

Stručni tim u izradi Plana:

Nikša Begović, ing.	Katarina Mijat, mag.ing.arch.
Nikola Vuković Kalendić, dipl.ing.grad.	dr.sc. Zrinka Ruđež, dipl.ing.arh.
Jurica Knego, mag.geogr. i mag.ing.geod.et.geoinf.	Bajro Šarić, dipl.ing.arh.
Jošip Mikulić, dipl.ing.	Željko Vukelić, dipl.ing.arh.

Pечат predstavničkog tijela:

Predsjednik predstavničkog tijela: **Mato Previšić**

Istovjetnost ovog Prostornog plana s izvornikom ovjerava:

(ime, prezime i potpis)