


## II. IZMJENE I DOPUNE PROSTORNOG PLANA UREĐENJA GRADA KORČULE

Kartografski prikaz 4-6d:

GRAĐEVINSKA PODRUČJA I PODRUČJA POSEBNIH UVJETA KORIŠTENJA

Mjerilo 1 : 5 000

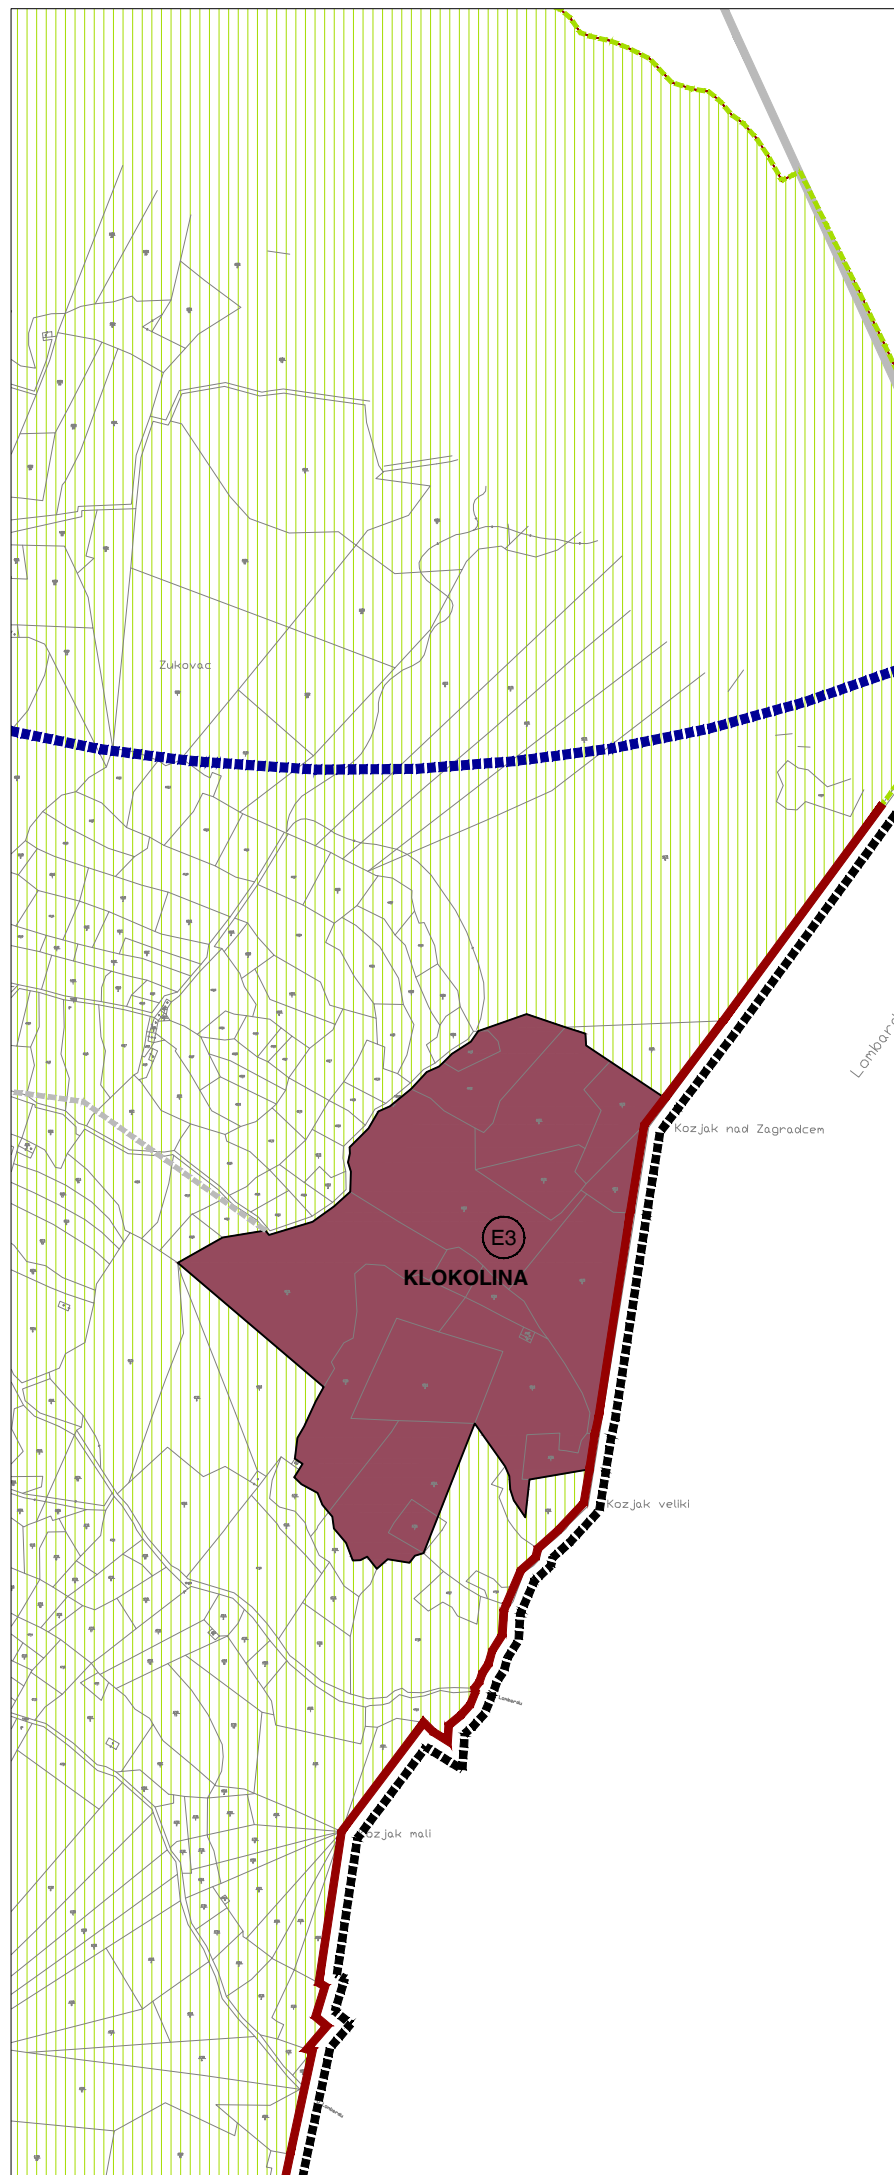

### Granice

GRANICA OBUHVATA PPUG KORČULE /  
/ GRANICA GRADA KORČULE

PROSTOR OGRANIČENJA


### Namjena površina

izgrađeni dio neizgrađeni dio  
POVRŠINE ZA ISKORIŠTAVANJE  
MINERALNIH SIROVINA  
E3 - kamen

postojeće planirano  
PROMET - CESTOVNI  
ŽUPANIJSKA CESTA  
NERAZVRSTANA CESTA

### Područja posebnih uvjeta korištenja

OSOBITO VRIJEDAN PREDJEL -  
KULTIVIRANI KRAJOBRAZ

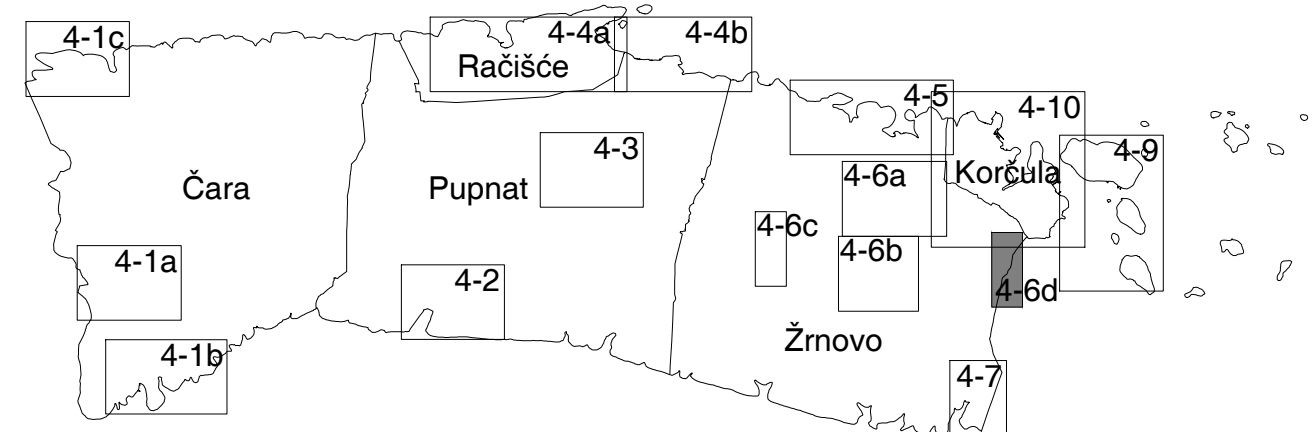

Županija: DUBROVAČKO-NERETVANSKA	Grad: KORČULA	Odluka predstavničkog tijela o izradi prostornog plana (službeno glasilo):	Odluka predstavničkog tijela o donošenju plana (službeno glasilo):
Naziv prostornog plana: II. IZMJENE I DOPUNE PROSTORNOG PLANA UREĐENJA GRADA KORČULE		"Službeni glasnik Grada Korčule" 4/12, 4/15	"Službeni glasnik Grada Korčule" 9/16
Naziv kartografskog prikaza: GRAĐEVINSKA PODRUČJA I PODRUČJA POSEBNIH UVJETA KORIŠTENJA			
Broj kartografskog prikaza: 4-6d	Mjerilo kartografskog prikaza: 1 : 5 000	Javna rasprava - datum objave: 27. studenoga 2015.	Javni uvid održan: od 9. prosinca 2015. do 23. prosinca 2015.
Pravna osoba / tijelo koje je izradilo plan: Sveučilište u Zagrebu, Arhitektonski fakultet ZAVOD ZA URBANIZAM, PROSTORNO PLANIRANJE I PEJZAŽNU ARHITEKTURU Zagreb, Kačićeva 26, tel./fax.(01) 4639 284; http://www.arhitekt.hr		Ponovna javna rasprava - datum objave: 6. svibnja 2016.	Ponovni javni uvid održan: od 24. svibnja 2016. do 1. lipnja 2016.
Predstojnik Zavoda: Prof. dr. sc. JESENKO HORVAT, dipl. ing. arh.	Odgovorni voditelj: Prof. dr. sc. OLEG GRGUREVIĆ, dipl. ing. arh., dipl. ing. šum.	Pečat tijela odgovornog za provedbu javne rasprave:	Osoba odgovorna za provedbu javne rasprave: Ivan Blitvić, ing. građ.
Pečat pravne osobe/tijela koje je izradilo plan:		Suglasnost na plan prema članku 97. Zakona o prostornom uređenju i gradnji (Narodne novine 76/07, 38/09, 55/11, 90/11, 50/12, 55/12, 80/13):	
Stručni tim u izradi plana: Prof. dr. sc. OLEG GRGUREVIĆ, dipl. ing. arh., dipl. ing. šum. Prof. dr. sc. KRUNOSLAV ŠMIT, dipl. ing. arh. HRVOJE VIDOVIĆ, dipl. ing. arh. IVONA JERKOVIĆ, dipl. ing. arh. IVANA ŠUSTIĆ, dipl. ing. arh. SLAVEN LETICA, mag. ing. arch.		Pečat odgovornog voditelja:	Pečat predstavničkog tijela: Joško Cebalo, dipl. iur.
		Pečat nadležnog tijela:	Istovjetnost s izvornikom ovjerava:
		Pečat predstavničkog tijela:	Pečat nadležnog tijela: