


DOPUNA PROSTORNOG PLANA UREĐENJA OPĆINE JANJINA

Kartografski prikaz br. 4–5: GRAĐEVINSKA PODRUČJA I PODRUČJA POSEBNIH UVJETA KORIŠTENJA

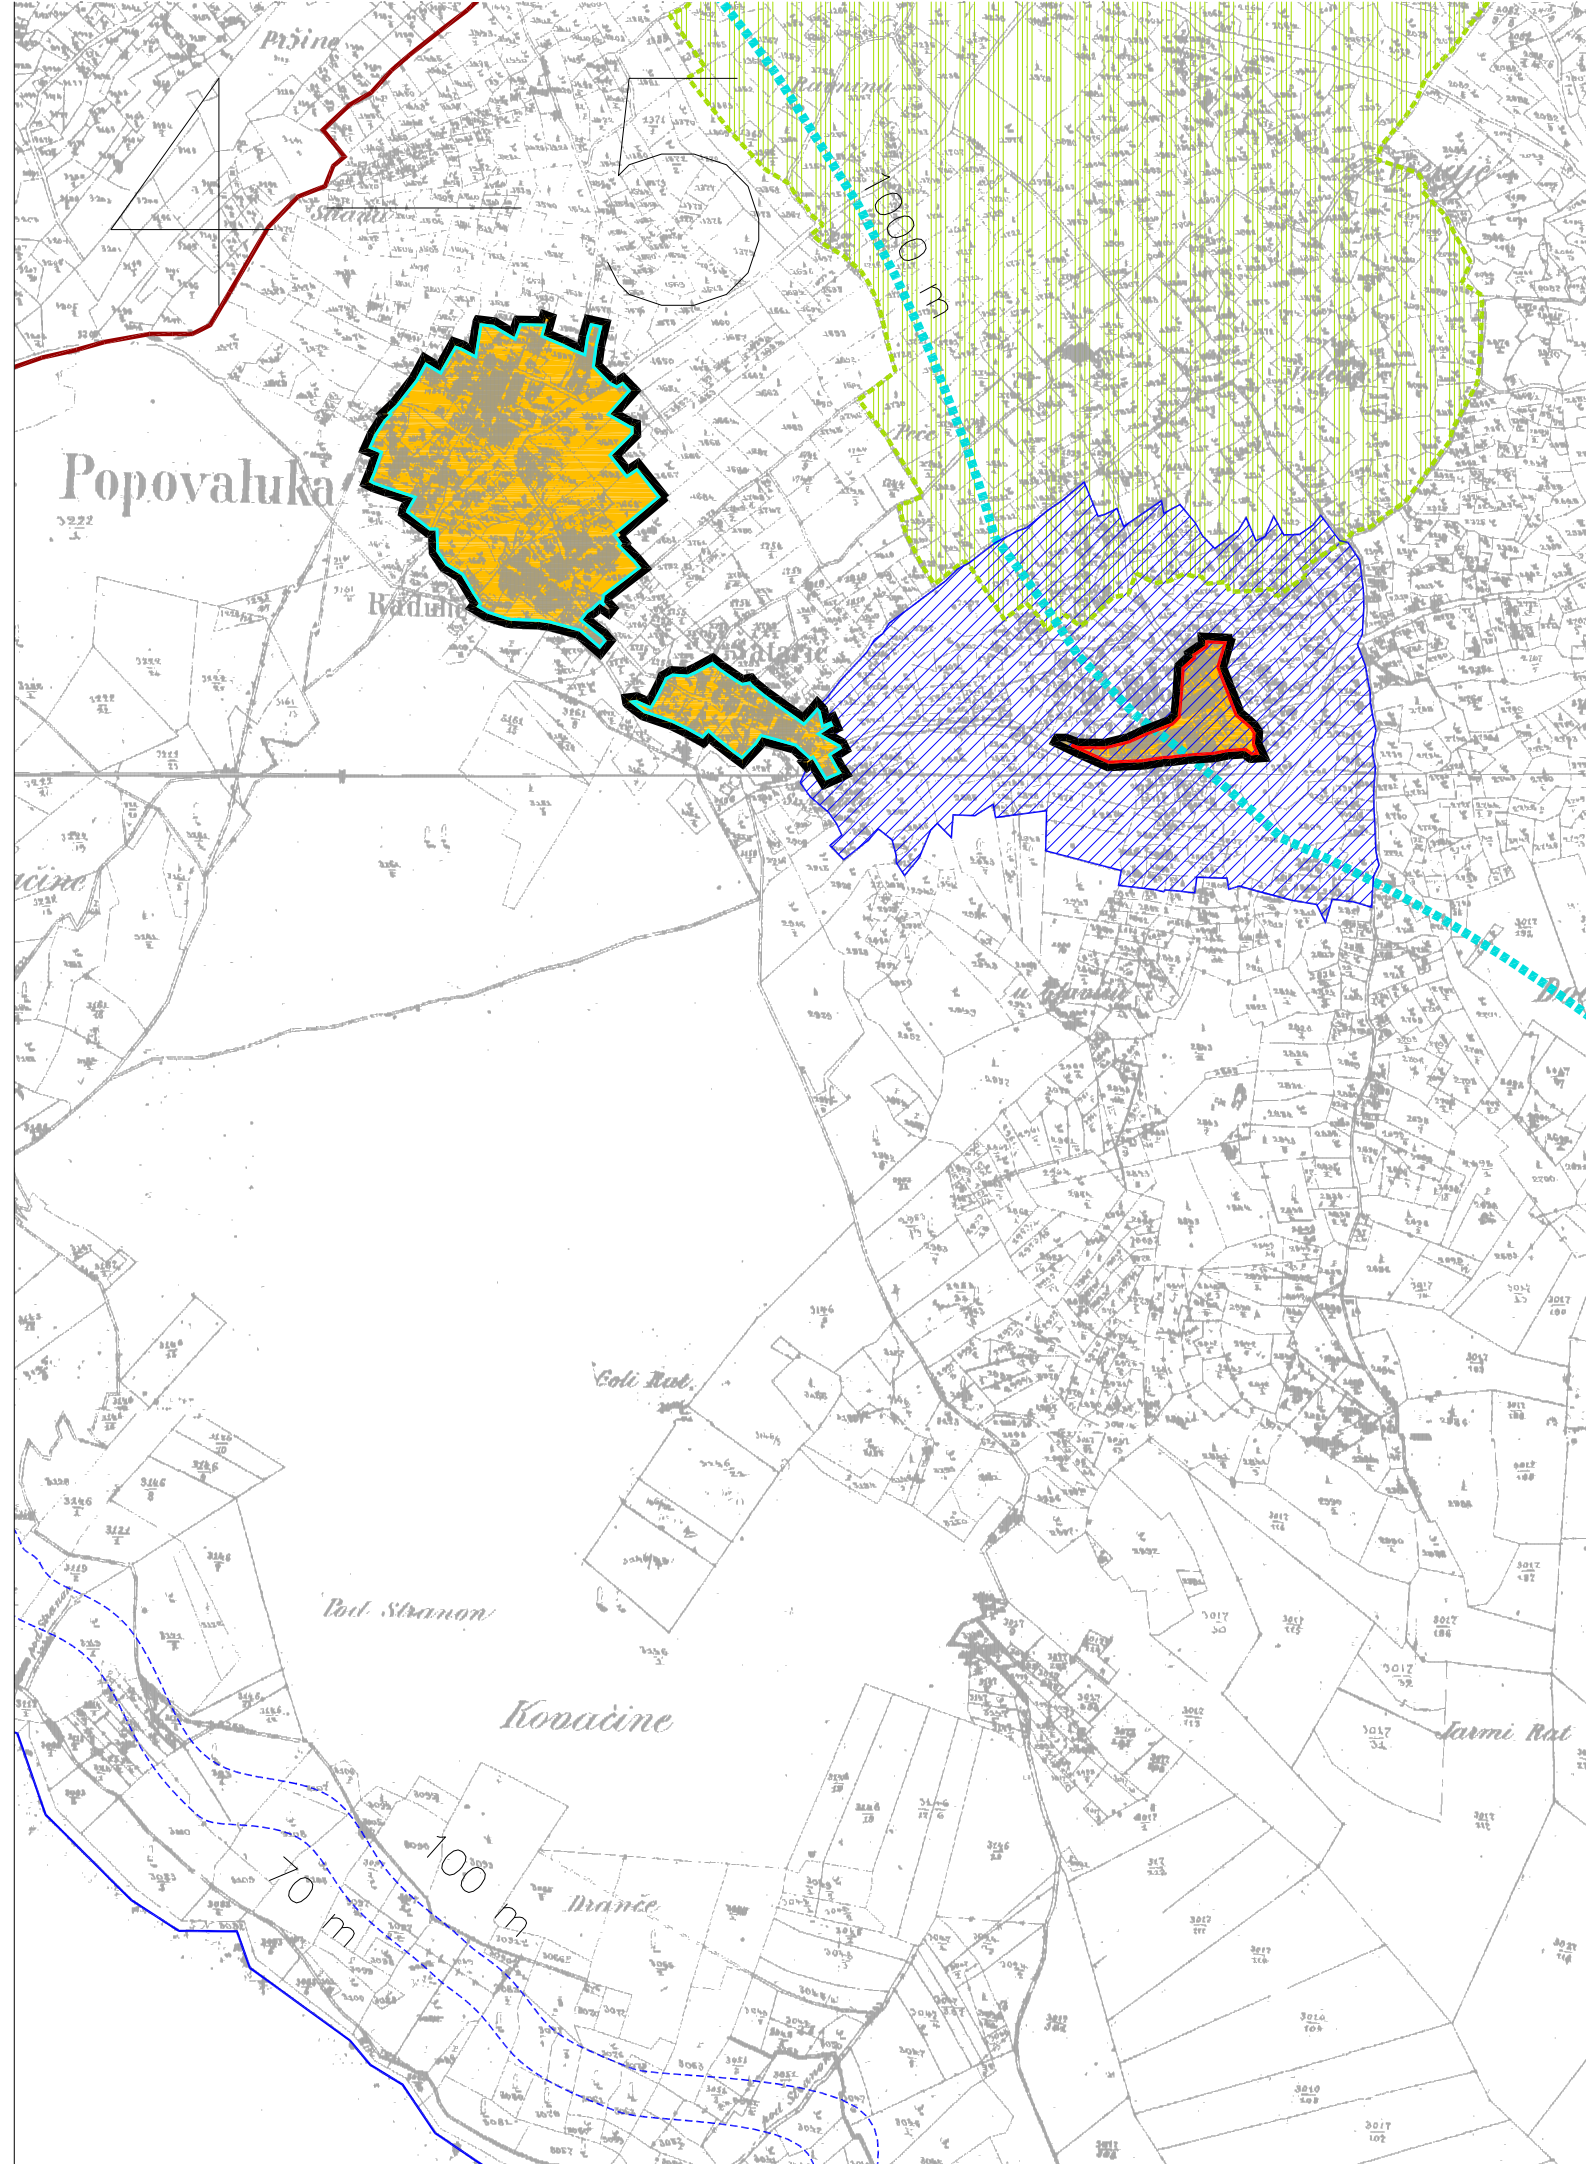

1 : 5 000



| | |
|---|---|
| TERITORIJALNE I STATISTIČKE GRANICE | PODRUČJA POSEBNIH OGRANIČENJU U KORIŠTENJU |
| <ul style="list-style-type: none"> GRANICA OBUHVATA PPUO JANJINA / GRANICA OPĆINE JANJINA GRANICA NASELJA OBUHVAT PPPPO MALOSTONSKOG ZALJEVA I MALOG MORA GRAĐEVINSKA PODRUČJA GRANICE GRAĐEVINSKIH PODRUČJA izgrađeni dio / neizgrađeni dio MJEŠOVITA NAMJENA | <ul style="list-style-type: none"> OSOBITO VRIJEDAN PREDJEL – KULTIVIRANI KRAJOBRAZ PODRUČJA POSEBNIH UVJETA KORIŠTENJA KONTAKTNA ZONA – ZAŠTITA PROSTORNOG SKLOPA S KULTURNIM DOBROM ZONE STROGE ZAŠTITE KULTURNOG DOBRA ZONE UMJERENE ZAŠTITE KULTURNOG DOBRA ZAŠTIĆENO OBALNO PODRUČJE MORA (ZOP) OBALNA LINIJA (PREMA KATASTARSKOJ PODLOZI) LINIJE 70 I 100 m UDALJENE OD OBALNE LINIJE GRANIČA ZAŠTIĆENOG OBALNOG PODRUČJA MORA (ZOP-a) |

| | | | |
|---|--|---|--|
| Županija: DUBROVAČKO-NERETVANSKA | Općina: JANJINA | Odluka predstavničkog tijela o izradi prostornog plana: | Odluka predstavničkog tijela o donošenju plana: |
| Naziv prostornog plana: DOPUNA PROSTORNOG PLANA UREĐENJA OPĆINE JANJINA | | Odluka o izradi dopuna Prostornog plana uređenja Općine Janjina | Odluka o donošenju dopune Prostornog plana uređenja Općine Janjina |
| Naziv kartografskog prikaza: GRAĐEVINSKA PODRUČJA I PODRUČJA POSEBNIH UVJETA KORIŠTENJA | | Službeni glasnik Dubrovačko-neretvanske županije 4/16 | |
| Broj kartografskog prikaza: 4-5 | Mjerilo kartografskog prikaza: 1 : 5 000 | Javna rasprava - datum objave: | Javni uvid održan: |
| Pravna osoba / tijelo koje je izradilo plan: Sveučilište u Zagrebu, Arhitektonski fakultet ZAVOD ZA URBANIZAM, PROSTORNO PLANIRANJE I PEJZAŽNU ARHITEKTURU Zagreb, Kačićeva 26, tel./fax.(01) 4639 284; http://www.arhitekt.hr | | Pečat tijela odgovornog za provođenje javne rasprave: | Osoba odgovorna za provođenje javne rasprave: |
| Pređstojnik Zavoda: Prof. dr. sc. JESENKO HORVAT, dipl. ing. arh. | Odgovorni voditelj: Prof. dr. sc. OLEG GRGUREVIĆ, dipl. ing. arh., dipl.ing.šum. | Suglasnost na plan prema članku 108. Zakona o prostornom uređenju (Narodne novine 153/13): klasa: 350-02/16-11/29 ur.broj: 531-05-1-1-2-16-2 datum: 20. srpnja 2016. | |
| Pečat pravne osobe / tijela koje je izradilo plan: Stručni tim u izradi plana: 1. Prof. dr. sc. OLEG GRGUREVIĆ, dipl. ing. arh., dipl. ing. šum. 2. Doc.dr.sc. DAMIR KRAJNIK, dipl. ing. arh. 3. Doc.dr.sc. KRUNOSLAV ŠMIT, dipl. ing. arh. 4. IVONA JERKOVIĆ, dipl. ing. arh. 5. HRVOJE VIDOVIĆ, dipl. ing. arh. | | Predsjednik predstavničkog tijela: Miroslav Herceg | Pečat predstavničkog tijela: |
| 6. MARKO JAKELIĆ, ing.arh. 7. LUKA TRKANJEC, dipl.ing.arh. 8. Doc.dr.sc. MILJENKO HAIMAN, dipl.ing.grad. 9. Mr.sc.IVO BROŽOVIĆ, dipl.ing.prom. 10. Mr.sc. HRVOJE ČARIĆ, dipl.stručnjak zaštite okoliša i dijelovoc. 11. DEANKA HIRJAN, dipl.lur. | | Pečat nadležnog tijela: | |