


KARAKTERISTIČNI PRESJEK ŠETNICE

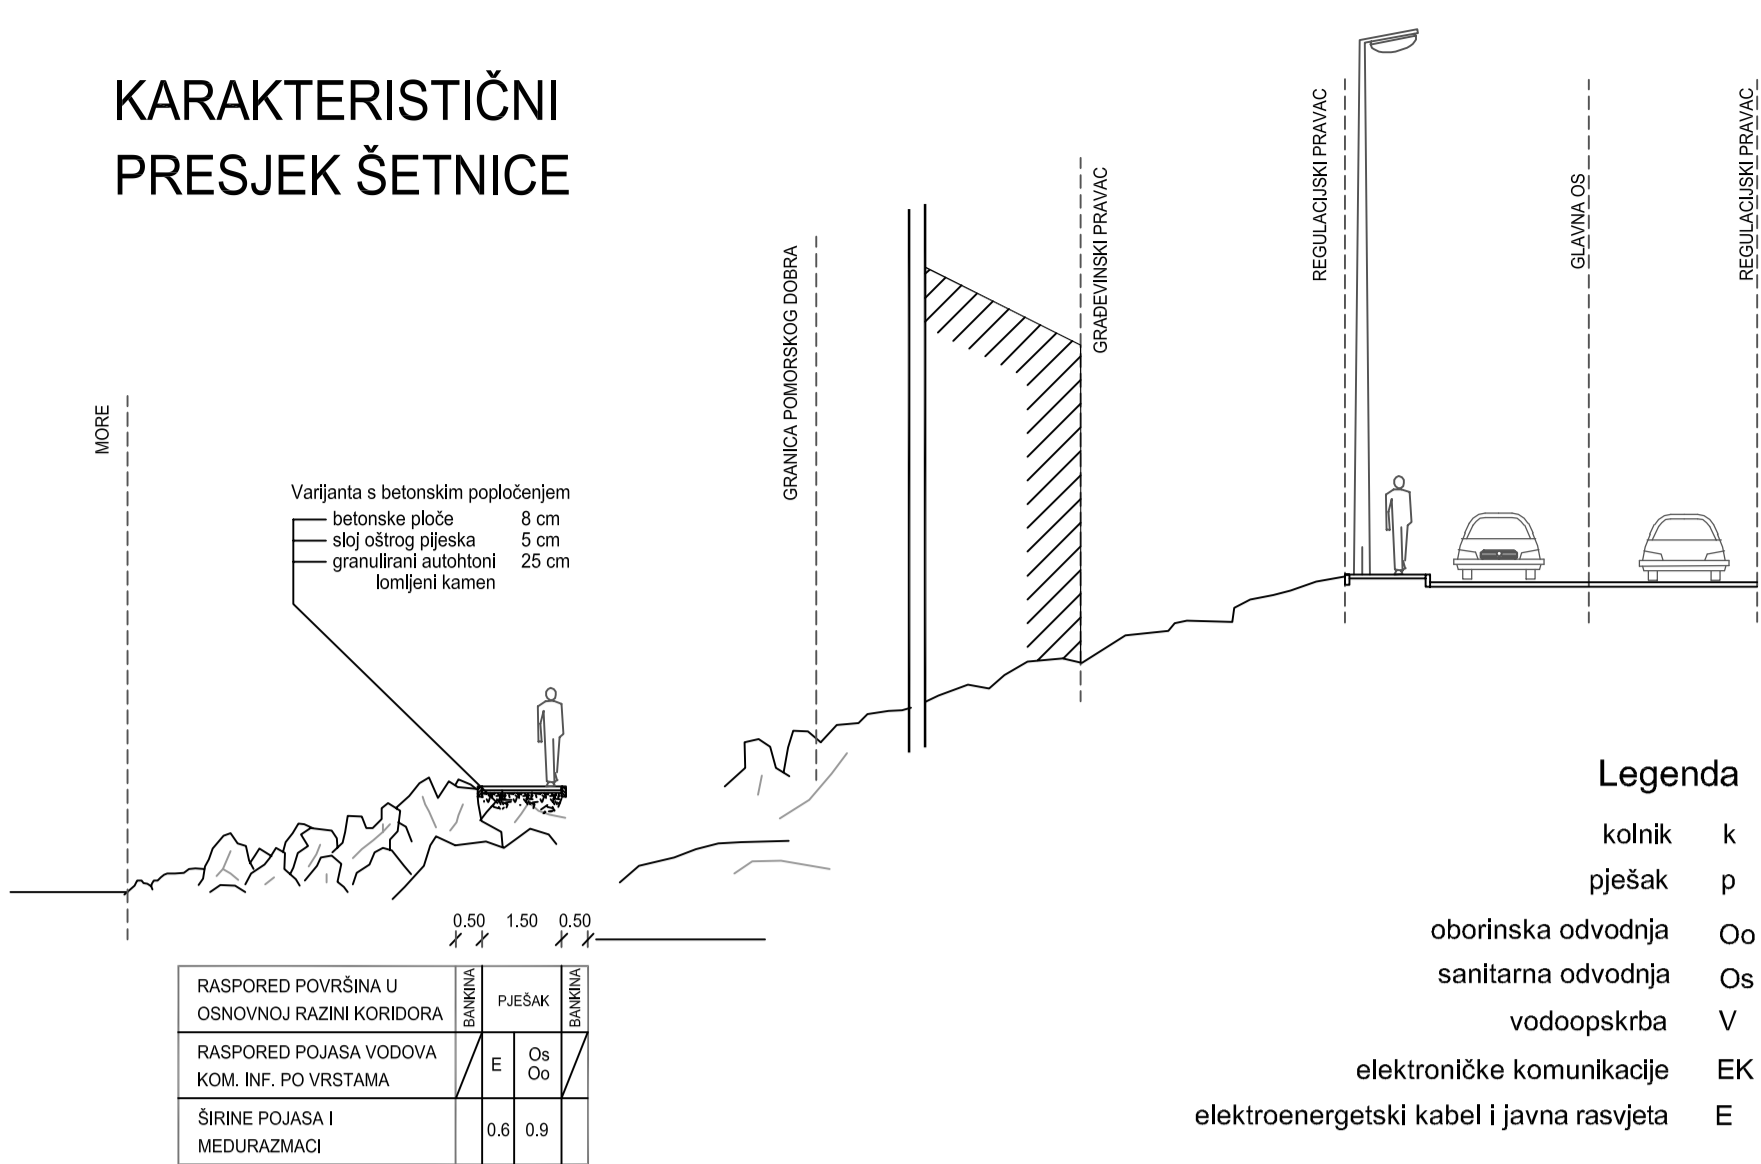

Legenda

- kotnik k
- pješak p
- oborinska odvodnja Os
- sanitarna odvodnja Os
- vodoposkrba V
- elektroničke komunikacije EK
- elektroenergetski kabel i javna rasvjeta E

A-A

RASPORED POVRŠINA U OSNOVNOJ RAZINI KORIDORA	Širina	Visina
1	1,60	0,05
2	3,00	0,05
3	3,00	0,05
4	1,60	0,05

B-B

RASPORED POVRŠINA U OSNOVNOJ RAZINI KORIDORA	Širina	Visina
1	2,75	0,05
2	5,50	0,05
3	2,75	0,05

C-C

RASPORED POVRŠINA U OSNOVNOJ RAZINI KORIDORA	Širina	Visina
1	1,60	0,05
2	2,75	0,05
3	2,75	0,05
4	1,60	0,05

Poprečni presjek ulica s načelnim rasporedom pojaseva komunalne infrastrukture

Tumač planskog znakovlja

GRANICE

GRANICA OBUHVATA PLANA

NAMJENA POVRŠINA

- (S) STAMBENA NAMJENA
- (M1) MJEŠOVITA NAMJENA (M1 - predjelno stambena)
- (T1) UGOSTITELJSKO TURISTIČKA NAMJENA
- (R6) SPORTSKO REKREACIJSKA NAMJENA (sportska igrališta - R6; parkovna plaza - R6; zelena plaza - R6)
- (Z1) JAVNE ZELENE POVRŠINE
- (Z) ZAŠTITNE ZELENE POVRŠINE
- (IS1) POVRŠINE INFRASTRUKTURNIH SUSTAVA (trafostanica - IS1; bušonice; protizračni oplošni vijci - IS2; separatori ulja i masti - IS3; prenapona stanica - IS4)
- (L) PRIVEŽISTE
- CESTOVNI PROMET
- (G1) ULICE, KOLNO-PJEŠAČKE I PJEŠAČKE POVRŠINE
- (Z-6223) OZNAKA ULICE (glavna ulica - G1; ostale ulice - O1; kolopješačke površine KP1)
- (Z-6223) RAZVRSTANOST
- (A) OZNAKA PRESJEKA
- (P) PARKIRALIŠTE

ELEKTROENERGETIKA

- izgrađeno / neizgrađeno
- NN KABEL JAVNE RASVJETE I KONZUMA 0,4 kV
- SN KABEL 10(20)kV
- VN DALEKOVOD 35 kV
- TRAFOSTANICA 20/0,4 kV

2.3.a

MJ 1:2 000

500 m²

0 20 40 100 200 m

Županija: DUBROVAČKO NERETVANSKA ŽUPANIJA
 Općina: **OPĆINA BLATO**
 Naziv prostornog plana: URBANISTIČKI PLAN UREĐENJA GRŠĆICA - PRIZBA

Naziv kartografskog prikaza: PROMETNA, ULIČNA I KOMUNALNA INFRASTRUKTURNA MREŽA
 ENERGETSKI SUŠTAV

Brig kartografskog prikaza: 2.3.a
 Mjerilo kartografskog prikaza: 1:2000

Odluka općinskog vijeća Općine Blato o izradi: Službeni glasnik 2/08
 Odluka općinskog vijeća Općine Blato o donošenju plana: Službeni glasnik 3/11

Javna rasprava (datum objave):
 1. lipnja 2010. u Službenoj tablici
 Potcat tjela odgovorno za provođenje javne rasprave: Općinsko vijeće za provođenje javne rasprave: Načelnik Općine

IVO GAVRANIĆ, prst
 Suglasnost na plan prema Zakonu o prostornom uređenju i izgradnji (Narodne novine br. 78/07, 38/09; Urbaniz. 53/10-11-3 Klasa: 350-02/11-13/29 Datum: 21. travnja 2011.

Prva osoba koja je izradila plan: URBANISTIČKI ZAVOD GRADA ZAGREBA d.o.o. ZAGREB, Britanski trg 12
 Potcat pravne osobe koja je izradila plan: Odgovorna osoba: LUKA ŠULENTIĆ, mag.ing.arch.

Vođitelj izrade plana: LUKA ŠULENTIĆ, mag.ing.arch.

Suočni tim u izradi plana:
 1. LUKA ŠULENTIĆ, mag.ing.arch.
 2. IVAN KARLOVIĆ, mag.ing.arch.
 3. HRVODJE JAMNICKI, dipl.ing.grad.
 4. MAJA VEDIK PAULIČIĆ, mag.ing.arch.
 5. ANA RAJČEVIĆ, dipl.ing.mef.
 6. ANDREJA ŠUGAR, mag.ing.aedif.
 7. MATIJA IMBELIĆ, građ.strojinar
 8. PETAR DIJEVIĆ, ing.grad.

Potcat Općinskog vijeća: Predsjednik Općinskog vijeća: ŽELIMIR BOSNIĆ, mr.ph.
 Istovjetnost ovog plana s izvornikom ovjerava: Potcat nadležnog tijela:

IME, PREZIME, POTPIS

