


PROSTORNI PLAN UREĐENJA GRADA DUBROVNIKA
(Službeni glasnik Grada Dubrovnik, broj 07/05, 06/07, 10/07-isp, 03/14, 09/14 - pr.tekst, 19/15, 18/16 - pr.tekst, 25/18.)

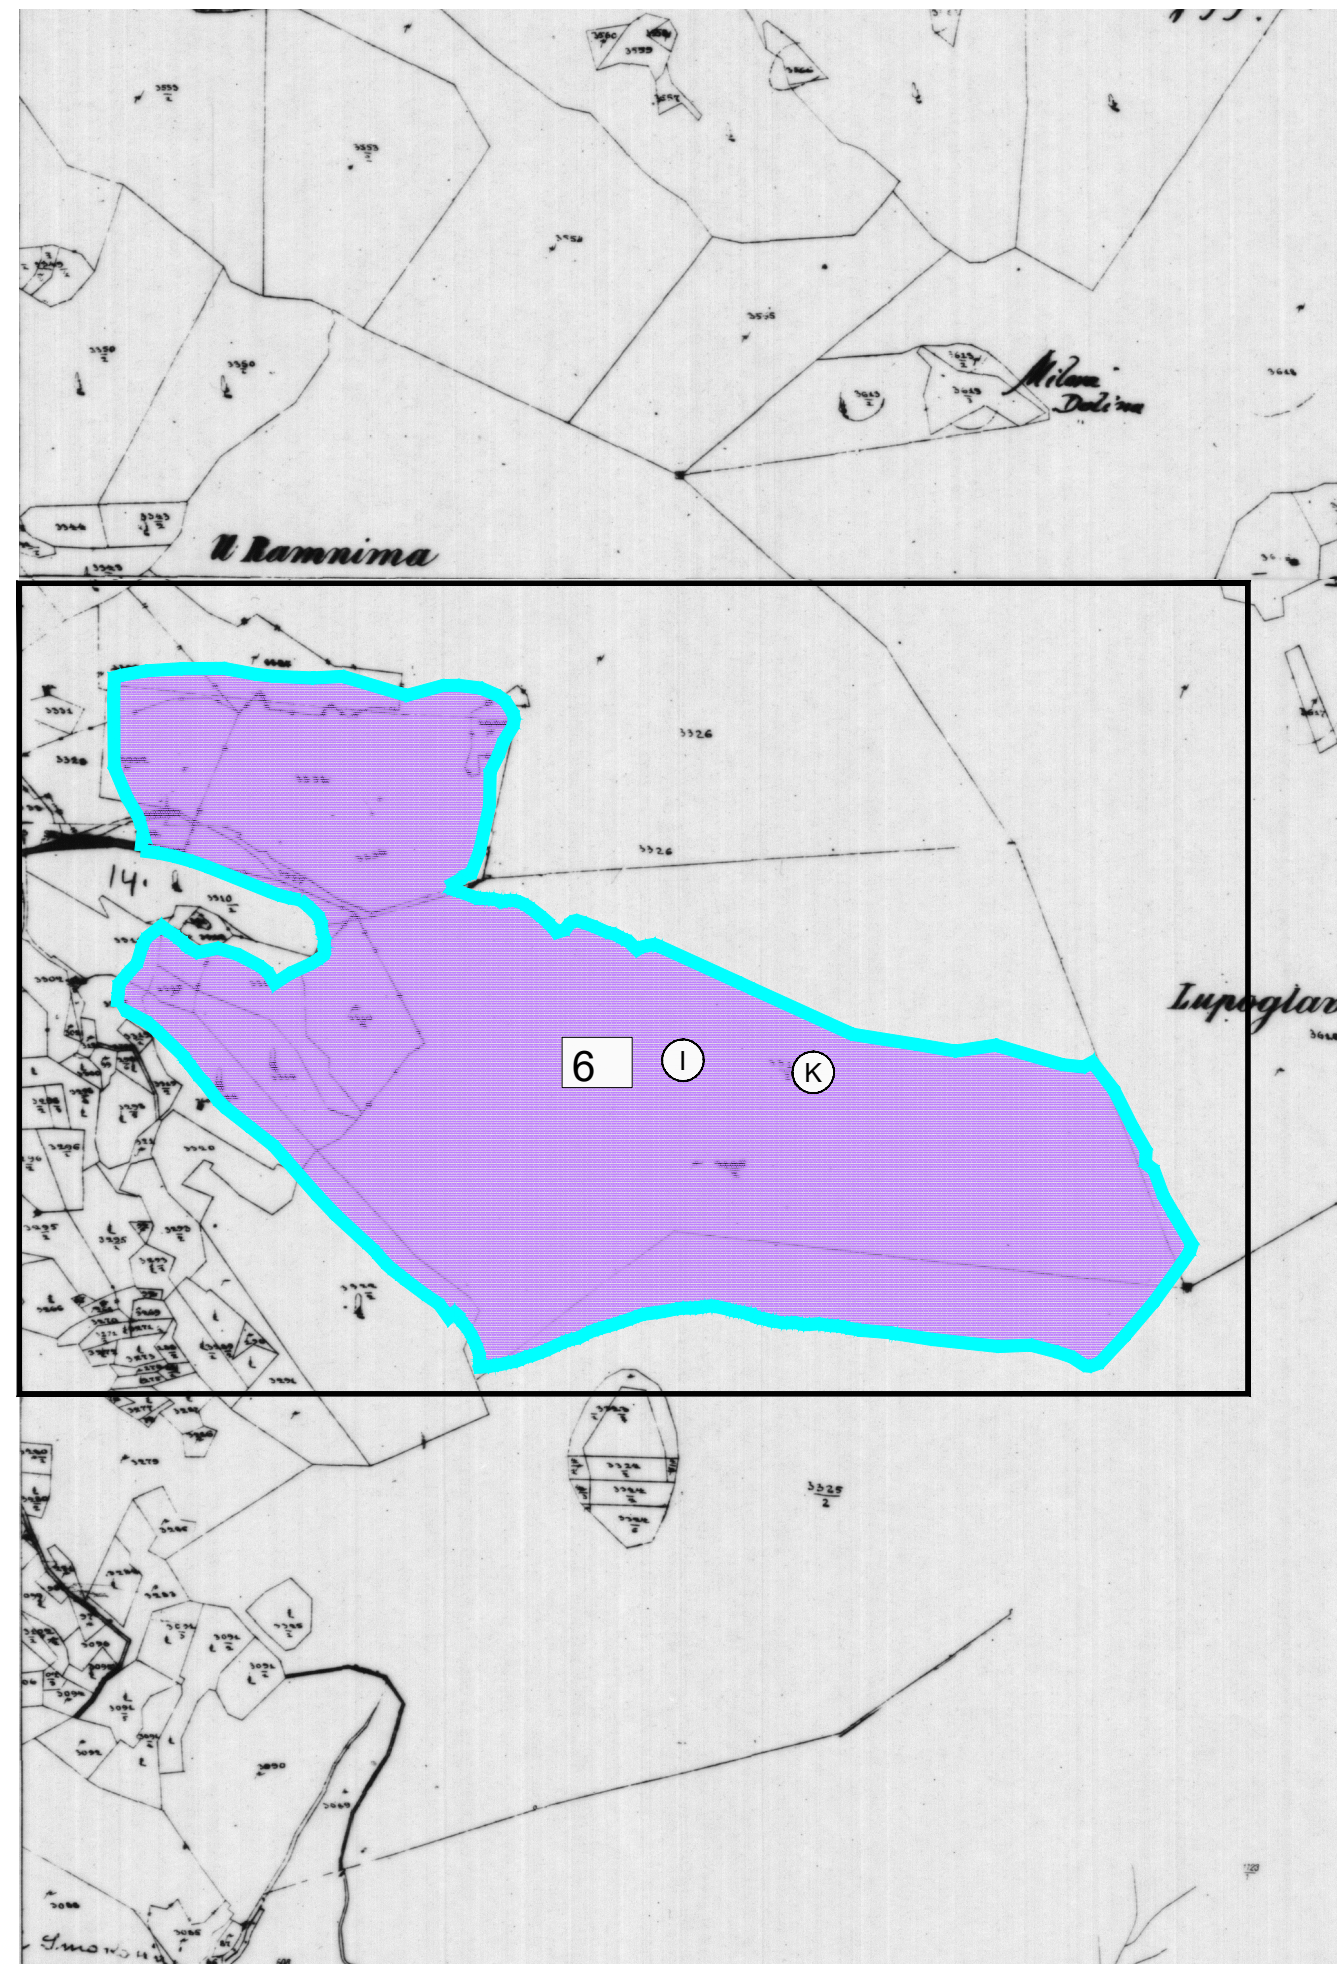

IZMJENE I DOPUNE PROSTORNOG PLANA UREĐENJA GRADA DUBROVNIKA
(Službeni glasnik Grada Dubrovnik, broj 07/05, 06/07, 10/07-isp, 03/14, 09/14 - pr.tekst, 19/15, 18/16 - pr.tekst, 25/18, 13/19.)

TUMAČ ZNAKOVA

GRAĐEVINSKA PODRUČJA NASELJA

1

OZNAKA UREĐENOG/NEUREĐENOG DIJELA
NEIZGRAĐENOG GRAĐEVINSKOG PODRUČJA

GRAĐEVINSKA PODRUČJA IZVAN NASELJA

GRANICA GRAĐEVINSKOG PODRUČJA IZVAN NASELJA

GOSPODARSKA NAMJENA

neizgrađeno
izgr. ured. neured.

PROIZVODNA

I1 - pretežito industrijska, I2 - pretežito zanatska

GRANICA KATASTARSKE OPĆINE



REPUBLIKA HRVATSKA
GRAD DUBROVNIK



IZMJENE I DOPUNE PROSTORNOG PLANA UREĐENJA GRADA DUBROVNIKA

Županija:	DUBROVAČKO-NERETVANSKA	
Grad:	DUBROVNIK	
Naziv prostornog plana:	IZMJENE I DOPUNE PROSTORNOG PLANA UREĐENJA GRADA DUBROVNIKA	
Naziv kartografskog prikaza:	GRAĐEVINSKA PODRUČJA NASELJA - OSOJNIK	
Broj kartografskog prikaza:	4.11.	Mjerilo kartografskog prikaza: 1:5000
Odluka predstavničkog tijela o izradi plana (službeno glasilo): "SLUŽBENI GLASNIK GRADA DUBROVNIKA", broj 05/18. i 14/18.	Odluka predstavničkog tijela o donošenju plana: (službeno glasilo): "SLUŽBENI GLASNIK GRADA DUBROVNIKA", broj 13/19.	
Javna rasprava (datum objave): Slobodna Dalmacija 29.05.2019. Web MGIPU 28.05.2019. Dubrovački vjesnik 01.06.2019. Oglasna ploča Grada Dubrovnik od 28.05. do 05.07.2019.	Javni uvid održan: od: 06.06.2019. do: 05.07.2019.	
Ponovna javna rasprava (datum objave): Slobodna Dalmacija 28.09.2019. Web MGIPU 26.09.2019. Dubrovački vjesnik 28.09.2019. Oglasna ploča Grada Dubrovnik od 27.09. do 17.10.2019.	Ponovni javni uvid održan: od: 07.10.2019. do: 16.10.2019.	
Pečat tijela odgovornog za provođenje javne rasprave:	Odgovorna osoba za provođenje javne rasprave: JELENA LONČARIĆ, dipl. iur., univ. spec. admin. urb.	
Suglasnost na plan prema članku 108. Zakona o prostornom uređenju ("Narodne novine" 153/13. i 65/17.) Klasa: 350-02/19-1/40, Ur.br.: 531-06-19-4 datum: 30.10.2019.		
Pravna osoba/tijelo koje je izradilo plan:	ZAVOD ZA PROSTORNO UREĐENJE DUBROVAČKO-NERETVANSKE ŽUPANIJE	
Pečat pravne osobe/tijela koje je izradilo plan:	Odgovorna osoba: mr.sc. MARINA OREB, dipl. ing. arh.	
Odgovorni voditelj izrade plana:	BARBARA SAVIN, dipl. ing. arh.	
Stručni tim u izradi plana: 1. BARBARA SAVIN, dipl. ing. arh. 6. SANJA ŠALIT, grad. tehn. 2. mr.sc. MARINA OREB, dipl. ing. arh. 7. NIKOLA KARAMAN, mag. bio. i. eko. mora 3. STJEPKO KOVAČIĆ, dipl. ing. grad. 8. HRVOJE GLAVOR, mag. ing. menag. u. pom. 4. SILVANA TASLAMAN, ing. grad. 9. DANIJEL JOKIĆ, mag. geogr. 5. IVAN LUKAČEVIĆ VERENAC, s.p.r. 10. IVA KNEGO, mag. ing. arh.		
Pečat predstavničkog tijela:	Predsjednik predstavničkog tijela: mr.sc. MARKO POTREBICA	
Istovjetnost ovog prostornog plana s izvornikom ovjerava: (ime, prezime i potpis)	Pečat nadležnog tijela:	