


GENERALNI URBANISTIČKI PLAN
(Službeni glasnik Grada Dubrovnika, broj 10/05, 10/07, 08/12, 3/14, 09/14 - prijedlog, 4/16 - odluka o obustavi, 20/18)

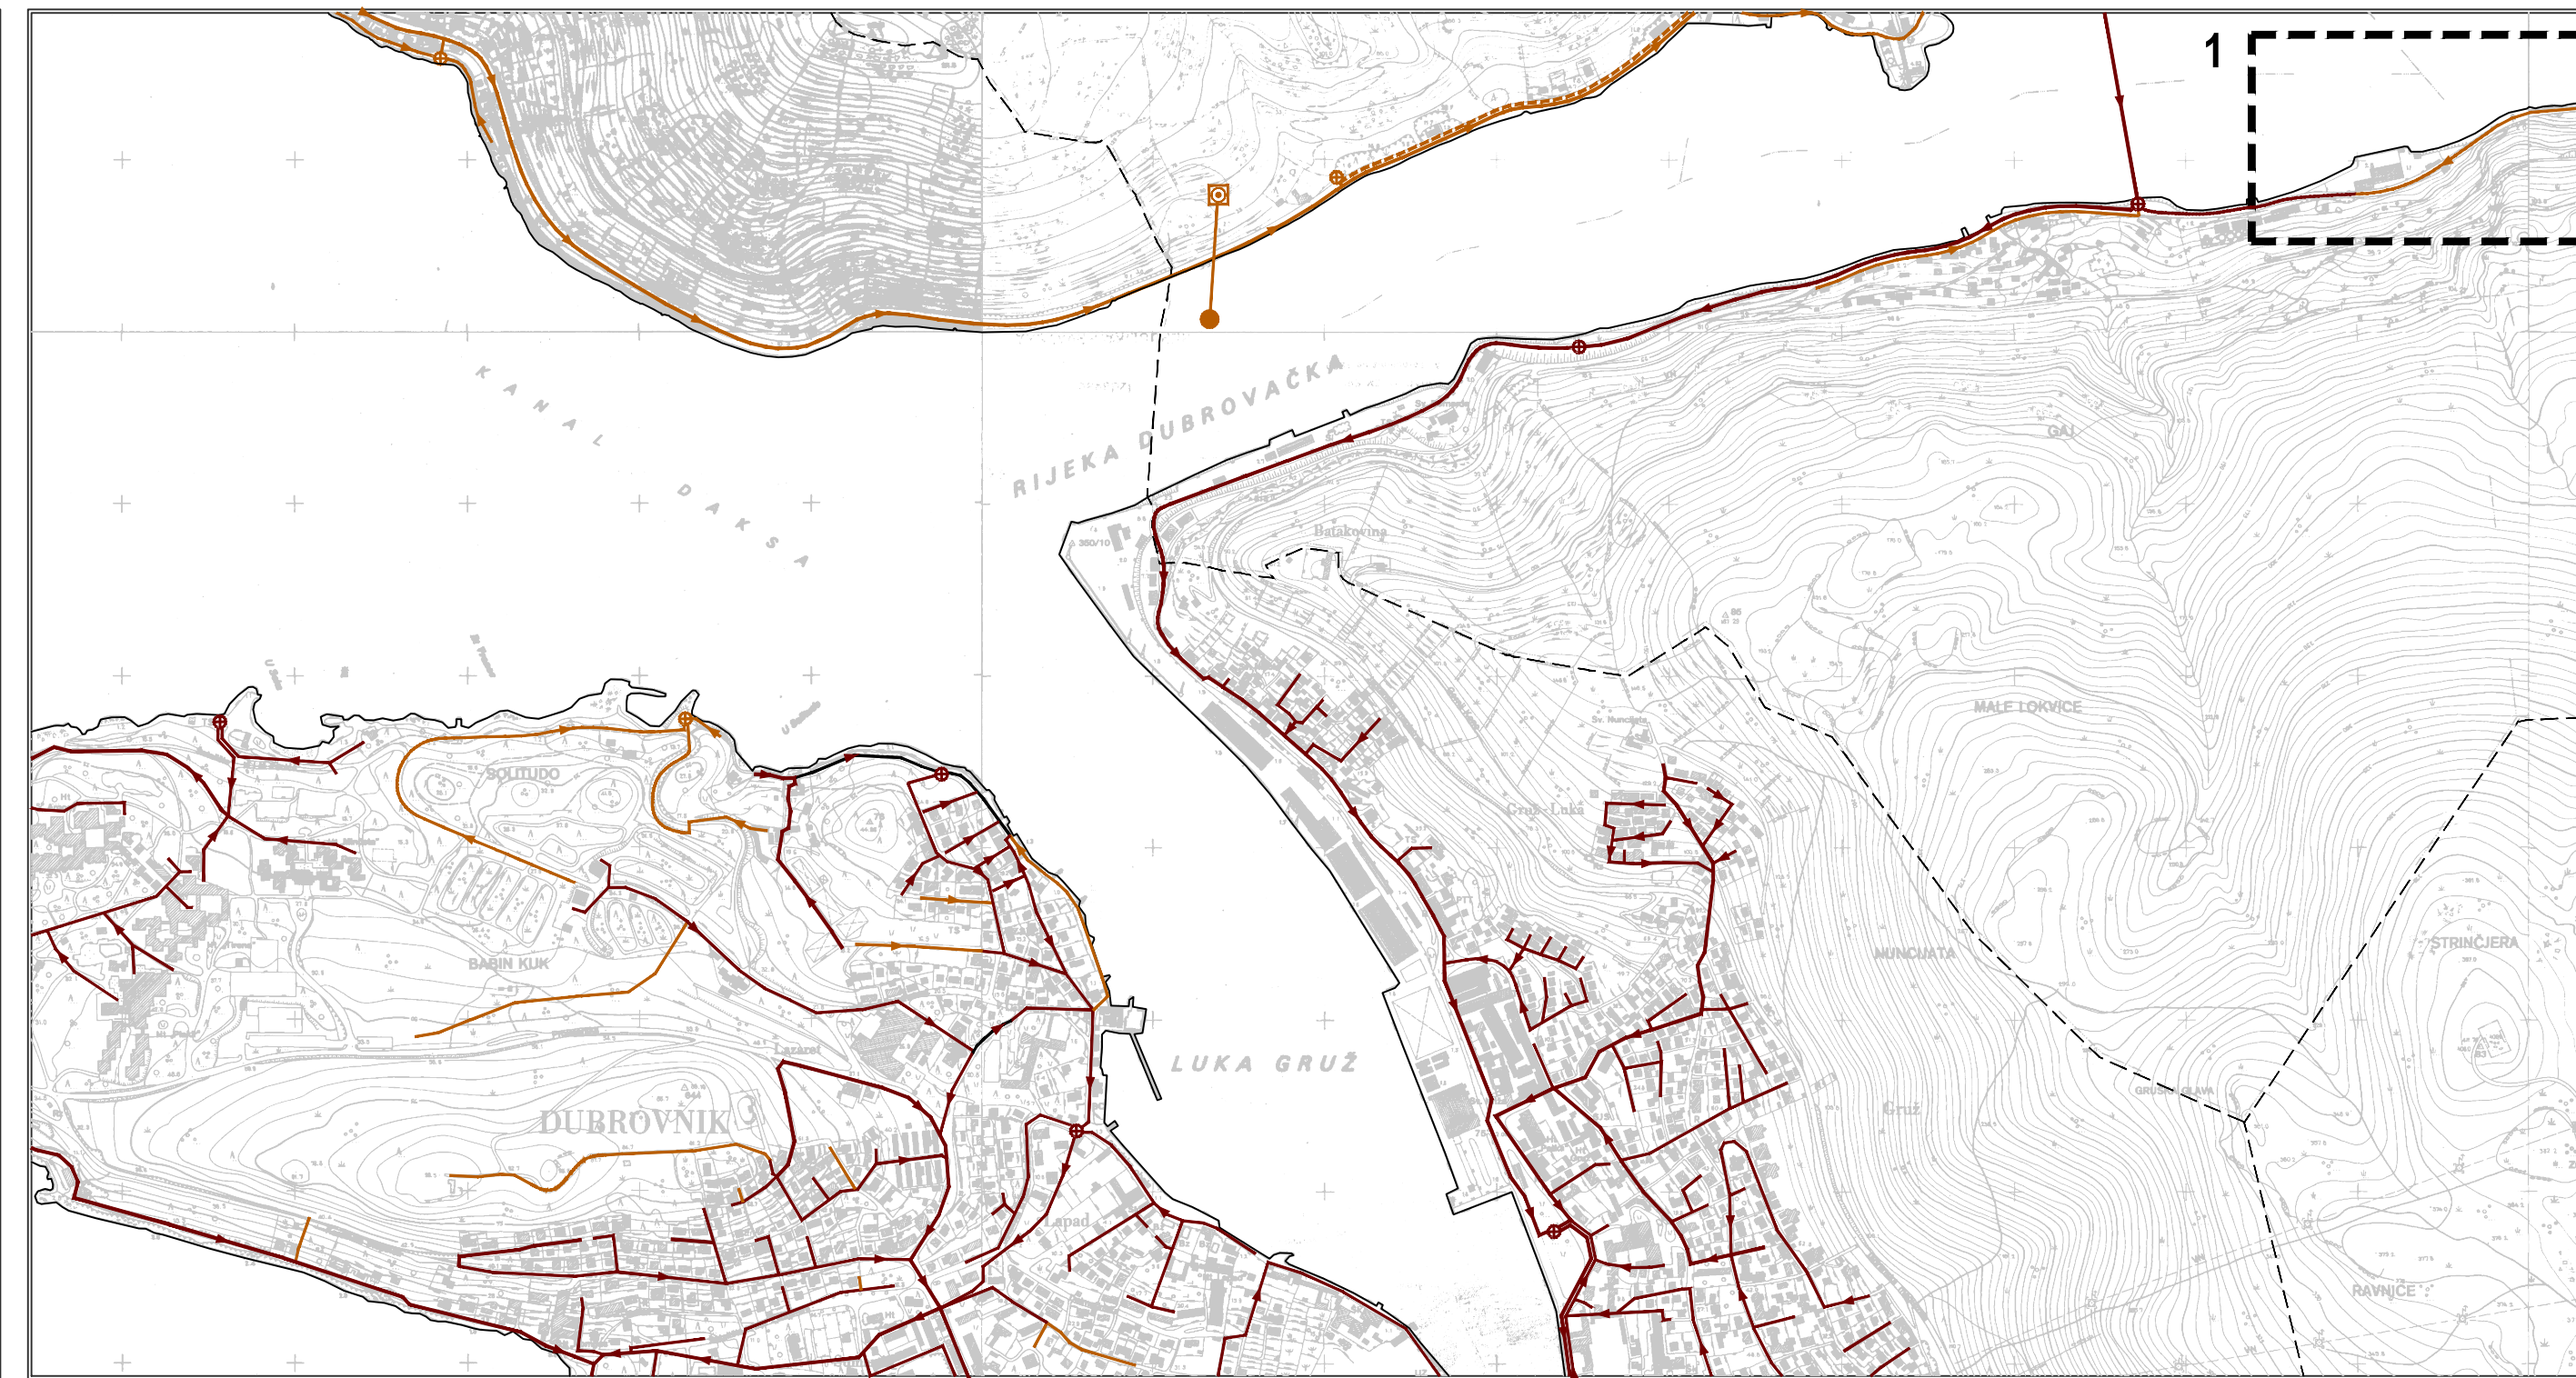

IZMJENE I DOPUNE GENERALNOG URBANISTIČKOG PLANA
(Službeni glasnik Grada Dubrovnika, broj 10/05, 10/07, 08/12, 03/14, 09/14 - prijedlog, 04/16 - odluka o obustavi, 20/18, 13/19)

TUMAČ ZNAKOVA

- PREDMET IZMJENA I DOPUNA**
- RIBARSKA LUKA NA LOKACIJI SHELL U SUSUŠEPAJU
 - PRISTUPNA CESTA I STAMBENOM NASELJU NA NUNCIJATI
 - REKONSTRUKCIJA ULICE KARONJLA STEPICA
- GRANICE**
- OBUHVAAT GENERALNOG URBANISTIČKOG PLANA
 - GRANICA GRADSKOG KOTARA
- ODVODNJA OTPADNIH (FEKALNIH) VODA**
- | | | |
|-----------|-----------|-------------------------------------|
| Postojeće | Planirano | UREDAJ ZA PROČIŠĆAVANJE |
| ● | ● | ISPUST |
| ● | ● | CRPNA STANICA |
| — | — | GLAVNI ODVODNI KANAL (KOLEKTOR) |
| — | — | OSTALI ODVODNI KANALI |
| → | → | SMJER TOKA |
| — | — | VARIJANTNO RJEŠENJE ODVODNOG KANALA |
- OBRAĐA, SKLADIŠTENJE I ODLAGANJE OTPADA**
- RECIKLAŽNO DVORIŠTE



**REPUBLIKA HRVATSKA
GRAD DUBROVNIK**



IZMJENE I DOPUNE GENERALNOG URBANISTIČKOG PLANA GRADA DUBROVNIKA

Županija:	DUBROVAČKO-NERETVANSKA
Grad:	DUBROVNIK
Naziv prostornog plana:	IZMJENE I DOPUNE GENERALNOG URBANISTIČKOG PLANA GRADA DUBROVNIKA
Naziv kartografskog prikaza:	PROMETNA I KOMUNALNA INFRASTRUKTURNA MREŽA - VODNOGOSPODARSKI SUSTAV - Odvodnja otpadnih (fekalnih) voda - Obrada, skladištenje i odlaganje otpada
Broj kartografskog prikaza:	3.5. Mjerilo kartografskog prikaza: 1:10 000
Odluka predstavničkog tijela o izradi plana (službeno glasilo): "SLUŽBENI GLASNIK GRADA DUBROVNIKA", broj 5/18, 07/18, 14/18.	Odluka predstavničkog tijela o donošenju plana: (službeno glasilo): "SLUŽBENI GLASNIK GRADA DUBROVNIKA", broj 13/19.
Javna rasprava (datum objave): Slobodna Dalmacija 29.05.2019. Web MGIPIU 28.05.2019. Dubrovački vjesnik 01.06.2019. Oglasna ploča Grada Dubrovnika od 29.05 do 20.06.2019.	Javni uvid održan: od: 06.06.2019. do: 20.06.2019.
Ponovna javna rasprava (datum objave): Slobodna Dalmacija 28.09.2019. Web MGIPIU 26.09.2019. Dubrovački vjesnik 28.09.2019. Oglasna ploča Grada Dubrovnika od 27.09 do 17.10.2019.	Ponovni javni uvid održan: od: 07.10.2019. do: 16.10.2019.
Pečat tijela odgovornog za provođenje javne rasprave:	Odgovorna osoba za provođenje javne rasprave: JELENA LONČARIĆ, dipl. iur., univ. spec. admin. urb.
Suglasnost na plan prema članku 108. Zakona o prostornom uređenju ("Narodne novine" 153/13. i 65/17.) Klasa: 350-02/19-12/6, Ur.br.: 351-06-19-4	datum: 30.10.2019.
Pravna osoba/tijelo koje je izradilo plan: ZAVOD ZA PROSTORNO UREĐENJE DUBROVAČKO-NERETVANSKE ŽUPANIJE	Odgovorna osoba: mr.sc. MARINA OREB, dipl. ing. arh.
Odgovorni voditelj izrade plana: BARBARA SAVIN, dipl. ing. arh.	
Stručni tim u izradi plana: 1. BARBARA SAVIN, dipl. ing. arh. 6. SANJA ŠAVIĆ, građ. tehn. 11. DRAGAN BAKOČEVIĆ, ing. arh. 2. mr.sc. MARINA OREB, dipl. ing. arh. 7. NIKOČA KARAMAN, mag. bio. i ekol. mora 3. STjepko KOVAČIĆ, dipl. ing. arh. 8. JERVOJE GRAYČIĆ, mag. bio. i ekol. mora 4. SILVANA TASILJAN, ing. arh. 9. DANIJEL JOKIĆ, mag. arh. 10. IVA KNEŽEVIĆ, mag. ing. arh.	
Pečat predstavničkog tijela:	Predsjednik predstavničkog tijela: mr.sc. MARKO POTREBICA
Istovjetnost ovog prostornog plana s izvornikom ovjerava: (ime, prezime i potpis)	Pečat nadležnog tijela: