

TUMAČ PLANSKOG ZNAKOVLJA

PREDMET IZMJENA I DOPUNA

GRANICE

TERITORIJALNE I STATISTIČKE GRANICE

ŽUPANIJSKA GRANICA
 OPĆINSKA / GRADSKA GRANICA
 GRANICA NASELJA

PROSTOR OGRANIČENJA ZOP-a

1000m OD OBALNE CRTE
 300m OD OBALNE CRTE

PODRUČJA POSEBNIH MJERA UREĐENJA I ZAŠTITE

PODRUČJA PRIMJENE POSEBNIH MJERA UREĐENJA I ZAŠTITE

IZGRAĐENO/NEIZGRAĐENO

KOMASACIJA
 HIDROMELIORACIJA

ZAŠTITA POSEBNIH VRIJEDNOSTI I OBILJEŽJA

PODRUČJA CJELINE I DIJELOVI UGROŽENOG OKOLIŠA
 More M, vode i vodotoci, III, IV i V kategorija V
 DEVASTIRANA OBALA GRADNJOM


ZONE POSEBNE NAMJENE

IZGRAĐENO/NEIZGRAĐENO

ZONA POSEBNE NAMJENE
 ZONA ZABRANJENE IZGRADNJE

PODRUČJA PRIMJENE PLANSKIH MJERA ZAŠTITE

OBUHVAT OBAVEZNE IZRADE URBANISTIČKOG PLANA UREĐENJA
 GP naselja
 UPU Bačina
 UPU Stražbenica
 UPU Rogotin
 izdvojena GP
 UPU poslovne zone Rogotin
 UPU industrijske i poslovne zone Rogotin / Komin / Banja
 UPU Dobrogošće
 UPU Željugrad
 UPU zone rekreacije Male Bare
 UPU radne zone Staševica
 UPU industrijske i poslovne zone Karamatići-Eraci
 UPU poslovne zone Kozjak
 UPU Marinuša
 UPU industrijske i poslovne zone Vranjak 2
 UPU industrijske i poslovne zone Vranjak 3
 UPU Luka Ploča
 UPU Ušće T3
 OBUHVAT OBAVEZNE IZRADE URBANISTIČKOG PLANA UREĐENJA
 1. PPPPO Park prirode Donja Neretva

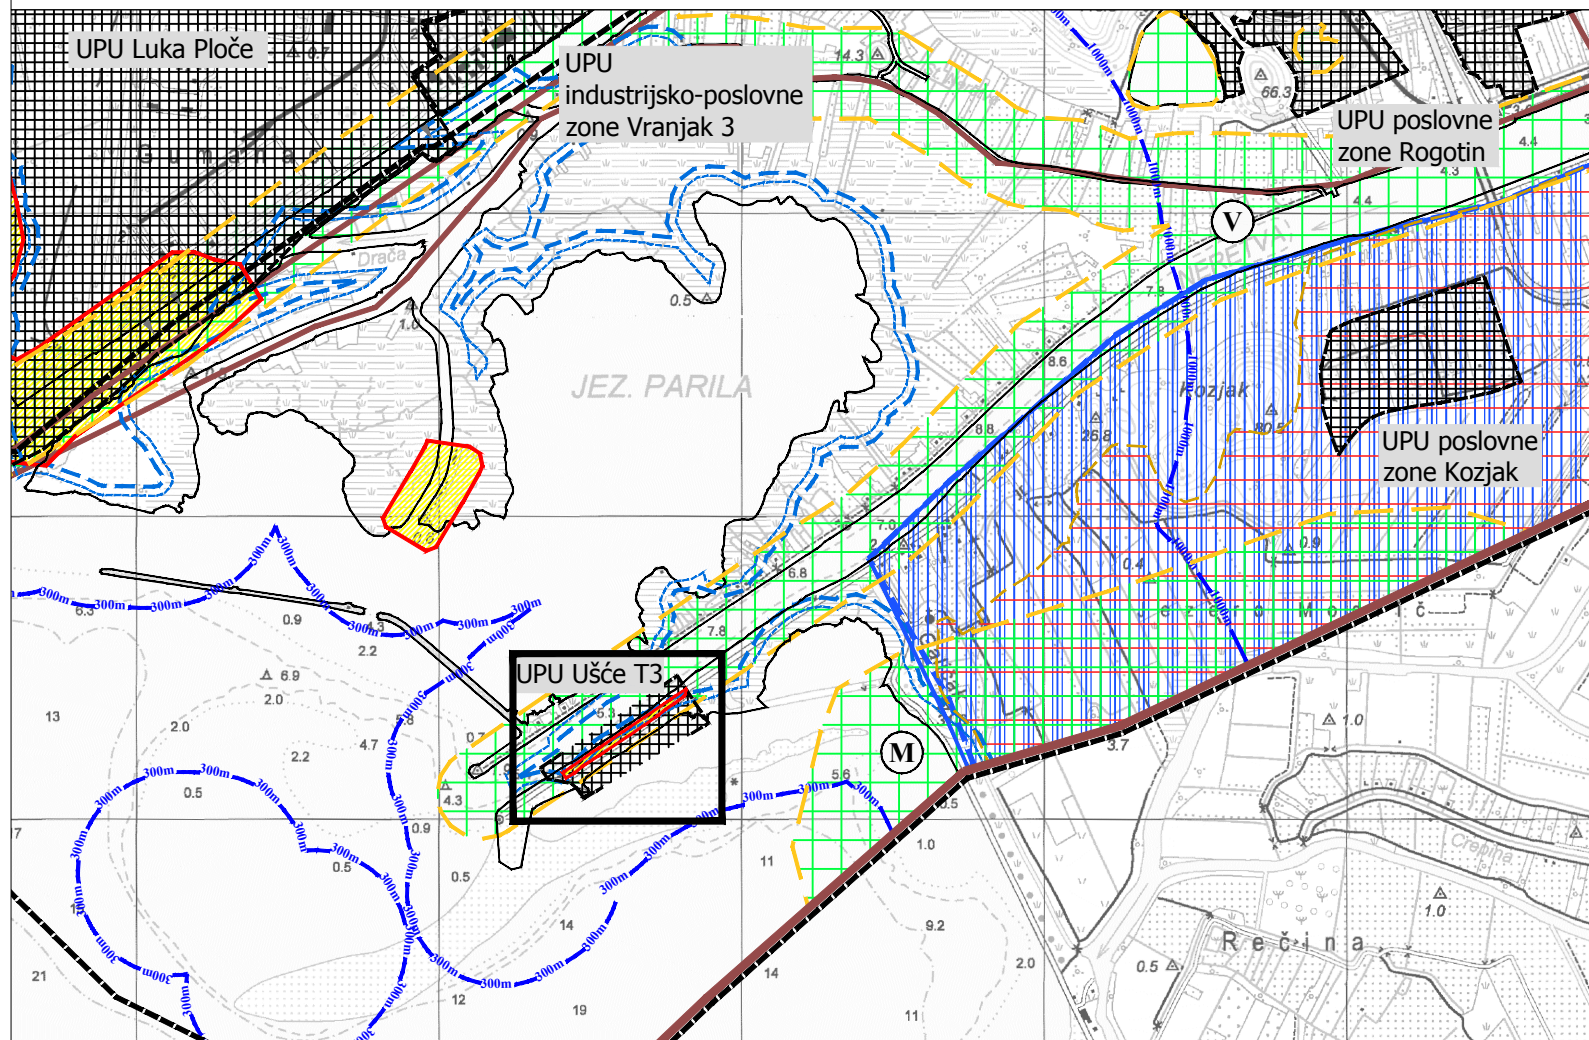

CILJANE IZMJENE I DOPUNE PROSTORNOG PLANA UREĐENJA GRADA PLOČA

LIST 3.3.

UVJETI KORIŠTENJA I ZAŠTITE PROSTORA - Područja primjene posebnih mjera uređenja i zaštite
IZVORNIK

Županija:	DUBROVAČKO-NERETVANSKA	Grad:	PLOČE
Naziv prostornog plana:	CILJANE IZMJENE I DOPUNE PROSTORNOG PLANA UREĐENJA GRADA PLOČA IZVORNIK		
Naziv kartografskog prikaza:	UVJETI KORIŠTENJA I ZAŠTITE PROSTORA - Područja primjene posebnih mjera uređenja i zaštite		
Broj kartografskog prikaza:	3.3.	Mjerilo kartografskog prikaza:	1 : 25 000
Odluka predstavničkog tijela o izradi plana (službeno glasilu): Odluka Gradskog vijeća Grada Ploča o izradi Ciljanih Izmjena i dopuna Prostornog plana uređenja Grada Ploča i izradi Urbanističkog plana uređenja zone ugostiteljsko-turističke namjene Ušće T3 u Pločama u istom postupku (Službeni glasnik Grada Ploča 05/18)	Odluka predstavničkog tijela o donošenju plana (službeno glasilu): Odluka Gradskog vijeća Grada Ploča o donošenju Ciljanih Izmjena i dopuna Prostornog plana uređenja Grada Ploča (Službeni glasnik Grada Ploča 04/22)		
Javna rasprava (datum objave):	28. svibnja 2020.	Javni uvid održan:	16. lipnja - 15. srpnja 2020.
Pečat tijela odgovornog za provođenje javne rasprave:	Odgovorna osoba za provođenje javne rasprave: Mijo Šuman, dipl.oec. <small>(od 1. svibnja 2019. do 2. rujna 2020.)</small> Damir Živković, dipl.oec. <small>(od 15. studenog 2021.)</small>		
Mjesto i datum izrade plana:		Dubrovnik, ožujak 2022.	
Suglasnosti i mišljenja nadležnih organa uprave na plan: POZITIVNO MIŠLJENJE Zavoda za prostorno uređenje Dubrovačko-neretvanske županije, KLASA: 350-03/18-01/01, URBROJ: 2117/1-21/1-21-19, od 14. srpnja 2021. SUGLASNOST Ministarstva graditeljstva i prostornog uređenja, Uprava za prostorno uređenje i dozvole državnog značaja (KLASA: 350-02/21-11/28, URBROJ: 531-06-01-02/01-22-9) od 7. veljače 2022.			
Pravna osoba / tijelo koje je izradilo plan:	URBANIZAM Dubrovnik d.o.o. Dubrovnik		
Pečat pravne osobe/tijela koje je izradilo plan:	M.P.	Odgovorna osoba:	dr.sc. Zrinka Rudež, dipl.ing.arh. Direktor
Odgovorni voditelj izrade plana:	M.P.	dr.sc. Zrinka Rudež, dipl.ing.arh.	
Stručni tim u izradi plana: Ivan Goluža, dipl. ing. grad. Danka Grbac Nikolac, dipl.ing.kraj.arh. Jurica Knego, mag.geogr. i mag.ing.geod.et geoinf. Jure Marić, prof. Josip Mikulić, dipl.iur. Bojana Nardi, prof	Slavica Polić, mag.ing.arch. dr.sc. Zrinka Rudež, dipl.ing.arh. Bajro Sarić, dipl.oec. Marina Stenek, dipl.ing.bio. i univ.spec.tech. Antonio Šakić, arh.teh. Franciska Šiljeg, mag.ing.aedif.		
Pečat predstavničkog tijela:	M.P.	Predsjednik predstavničkog tijela:	Aleksandar Ostojić
Istovjetnost ovog prostornog plana s izvornikom ovjerava:	Pečat nadležnog tijela: M.P.		
(ime, prezime i potpis)			