

GRAD OPUZEN

DETALJNI PLAN UREĐENJA DIJELA CENTRALNE ZONE IZMJENE I DOPUNE




NARUČITELJ PLANA:
GRAD OPUZEN




IZRAĐIVAČ PLANA:
URBANISTIČKI INSTITUT HRVATSKE d.d., ZAGREB

PLANIRANA DETALJNA NAMJENA POVRŠINA

- | | |
|---|-------------------------|
| GRANICA OBUHVATA PLANA | UREĐENE ZELENE POVRŠINE |
| STAMBENA NAMJENA | PJEŠAČKE POVRŠINE |
| MJEŠOVITA NAMJENA-PRETEŽNO STAMBENA | GLAVNA MJESNA ULICA |
| GOSPODARSKA NAMJENA
(K3=komunalno-servisna) | OSTALE ULICE |
| POVRŠINE INFRASTRUKTURNIH SUSTAVA
- TRANSFORMATORSKA STANICA | PARKING |
| ZAŠTITNE ZELENE POVRŠINE | |

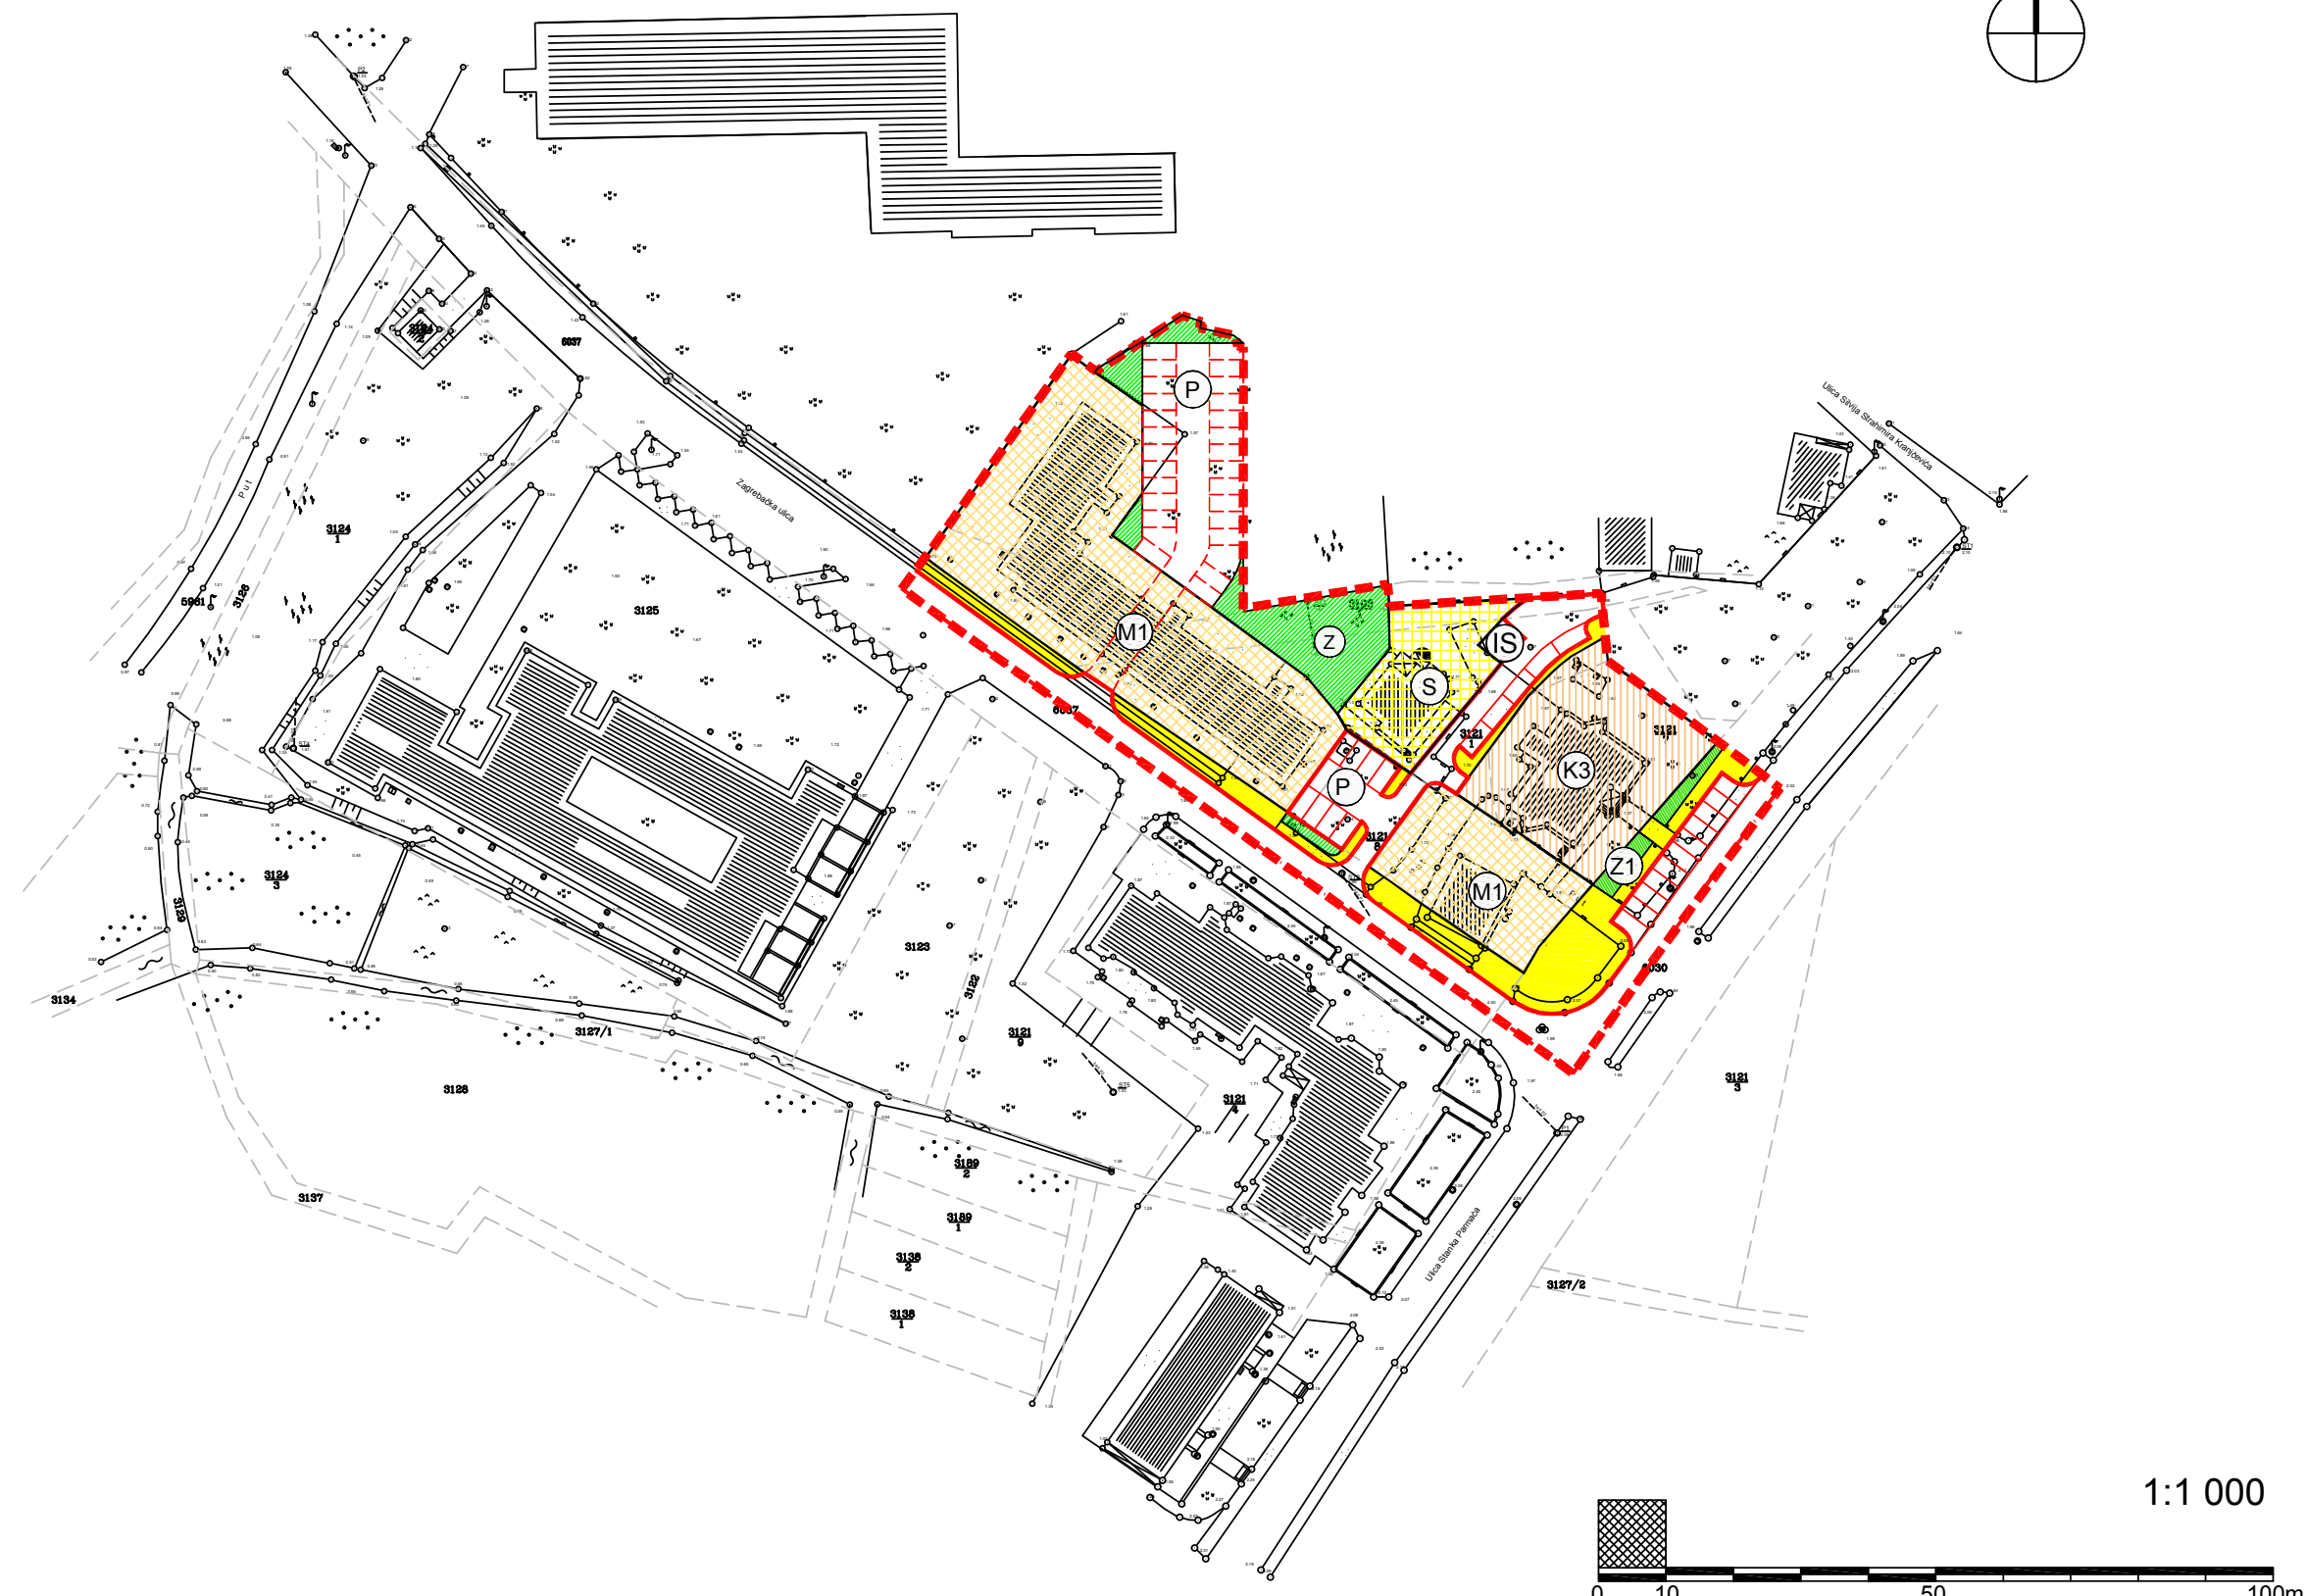

1:1 000

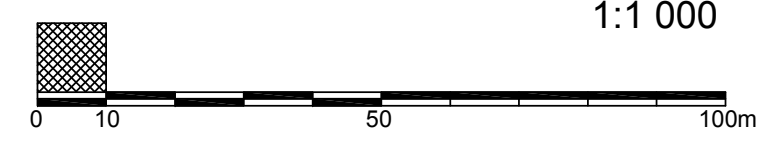

Naručitelj plana: GRAD OPUZEN		Plan izradio: URBANISTIČKI INSTITUT HRVATSKE d.d. F. Petrića 4, 10000 Zagreb, tel. 01/4804 300, fax. 01/4812 708	
Naziv prostornog plana: DETALJNI PLAN UREĐENJA DIJELA CENTRALNE ZONE IZMJENE I DOPUNE		Pečat:	Direktor: mr.sc.Ninoslav Dusper, dipl.ing.arh.
Naziv kartografskog prikaza: PLANIRANA DETALJNA NAMJENA POVRŠINA		Koordinator plana: Vladimir Tutek, dipl.ing.arh.	Voditelj izrade plana: Vladimir Tutek, dipl.ing.arh.
Broj kartografskog prikaza: 3.	Mjerilo kartografskog prikaza: 1 : 1000	Stručni tim: Vladimir Tutek, dipl.ing.arh. Vesna Marijčić, arh. teh. Lusiana Iveković, dipl. ing. arh. Božica Munjić, ing. arh.	
Program mjera za unapređenje stanja u prostoru: GRADSKO VIJEĆE 27.10.2005. "NERETVANSKI GLASNIK" br.4/06	Odluka predstavničkog tijela o donošenju plana: "NERETVANSKI GLASNIK" br.4/2006	Vedran Oberan, dipl.ing.arh. Mladen Kardum, ing. građ.	
Javna rasprava (datum objave): "SLOBODNA DALMACIJA" 28.12.2005.	Javni uvid održan: od 05.01.2006 do 19.01.2006.	Broj elaborata: 1262	Radni nalog: 9868
Pečat tijela odgovornog za provođenje javne rasprave:	Odgovorna osoba za provođenje javne rasprave: Ivanka Zonjić, dipl. ing. arh.	Godina izrade plana: 2005/2006.	Pečat nadležnog tijela:
		Pečat predstavničkog tijela:	Pečat nadležnog tijela:
		Istovjetnost ovog prostornog plana s izvornikom ovjerava:	Predsjednik predstavničkog tijela: Andrija Popović, dipl. oec.
		ime, prezime i potpis	ime, prezime i potpis