


CILJANE IZMJENE I DOPUNE PROSTORNOG PLANA UREĐENJA OPĆINE STON

LIST BR: 2.3

VODNOGOSPODARSKI SUSTAV
IZVORNIK




0 m 250 m 1000 m 2500 m

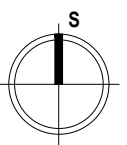

postojeće	planirano	TUMAČ ZNAKOVA
		PREDMET IZMJENA I DOPUNA
		DRŽAVNA GRANICA - TERITORIJALNOG MORA
		GRANICA OPĆINE STON - OBUHVAT PROSTORNOG PLANA
		ZAŠTIĆENO OBALNO PODRUČJE (ZOP)
VODNOGOSPODARSKI SUSTAV		
VODOOPSKRBA		
		VODOCRPILIŠTE
		VODOSPREMA
		CRPNA STANICA
		MAGISTRALNI VODOOPSKRBNI CJEVOVOD
		OSTALI VODOOPSKRBNI CJEVOVODI
		MJESNA RAZVODNA MREŽA
ODVODNJA OTPADNIH VODA		
		UREĐAJ ZA PROČIŠĆAVANJE
		ISPUST
		CRPNA STANICA
		GLAVNI ODVODNI KANAL - KOLEKTOR
		OSTALI ODVODNI KANALI
		MJESNA RAZVODNA MREŽA

UREĐENJE VODOTOKA I VODA	
	NASIP (OBALOUTVRDE)
	KANAL (ODTERETNI, LATERALNI)
	MELIORACIJSKA OSNOVNA KANALSKA MREŽA
	MELIORACIJSKA DETALJNA KANALSKA MREŽA
	CRPNA STANICA
	AKUMULACIJA ZA NAVODNJAVANJE ZEMLJIŠTA

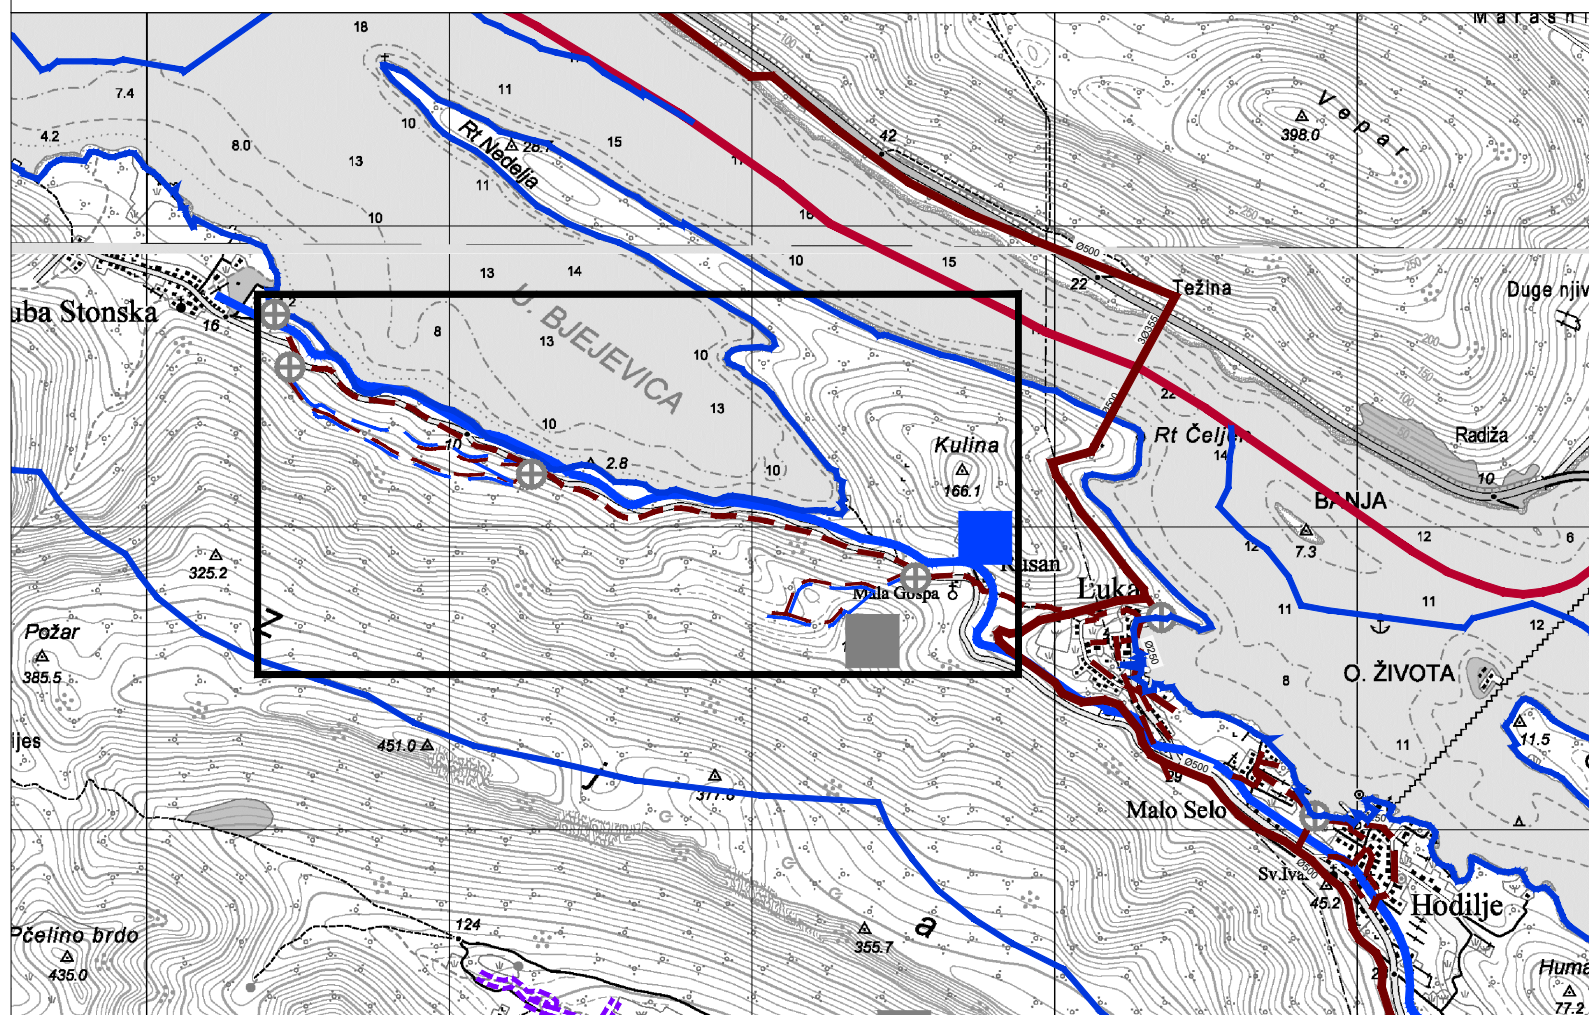

Županija:	DUBROVAČKO - NERETVANSKA	Općina:	STON
Naziv prostornog plana:	CILJANE IZMJENE I DOPUNE PROSTORNOG PLANA UREĐENJA OPĆINE STON IZVORNIK		
Naziv kartografskog prikaza:	VODNOGOSPODARSKI SUSTAV		
Broj kartografskog prikaza:	2.3	Mjerilo kartografskog prikaza:	1 : 25000
Odluka predstavničkog tijela o izradi plana (službeno glasilo):	Odluka Općinskog vijeća Općine Ston o izradi Ciljanih izmjena i dopuna Prostornog plana uređenja Općine Ston i izradi Urbanističkog plana uređenja "Duba Stonska - Zjat sjever" i Urbanističkog plana uređenja "Duba Stonska - Uvala Bjejevića" (Službeni glasnik Dubrovačko-neretvanske županije 9/16)		Odluka predstavničkog tijela o donošenju plana (službeno glasilo): Odluka Općinskog vijeća Općine Ston o donošenju Ciljanih izmjena i dopuna Prostornog plana uređenja Općine Ston (Službeni glasnik Dubrovačko-neretvanske županije 12/17)
Javna rasprava (datum objave):	9. ožujka 2017.	Javni uvid održan:	od 20. ožujka do 18. travnja 2017.
Pečat tijela odgovornog za provođenje javne rasprave:	M.P.	Odgovorna osoba za provođenje javne rasprave:	Vedran Antunica
		Mjesto i datum izrade plana:	Dubrovnik, rujan 2017.
Suglasnosti i mišljenja nadležnih organa uprave na plan: POZITIVNO MIŠLJENJE Zavoda za prostorno uređenje Dubrovačko - neretvanske županije, Klasa: 350-02/16-02/05, Urbroj: 2117/1-21/1-17-10, od 07. srpnja 2017. SUGLASNOST Ministarstva graditeljstva i prostornog uređenja, Uprava za prostorno uređenje, pravne poslove i programe Europske unije (Klasa: 350-02/17-11/42, Ur. broj: 531-05-17-4, od 17. srpnja 2017.)	Pravna osoba / tijelo koje je izradilo plan: IGH URBANIZAM d.o.o. DUBROVNIK		
Pečat pravne osobe / tijela koje je izradilo plan: M.P. IGH URBANIZAM d.o.o.	Odgovorna osoba:		dr. sc. Zrinka Rudež, dipl. ing. arh. Direktor
Odgovorni voditelj izrade plana: M.P.	dr.sc. Zrinka Rudež, dipl.ing.arh.		
Stručni tim u izradi plana: Stipe Baučić, dipl.ing.geod. Zoran Čosić, dipl.ing.grad. Danka Grbac, dip.ing.kraj.arh. Jurica Knego, mag.geogr. i mag.ing.geod.et.geoinf. Niko Krampus, dipl.ing.el.	Jure Marić, prof. Josip Mikulić, dipl.iur. Slavica Polić, mag.ing.arch. dr.sc. Zrinka Rudež, dipl.ing.arh. Bajro Sarić, dipl.oec. mr.sc. Tatjana Stazić, dipl.ing.grad.		
Pečat predstavničkog tijela: M.P.	Predsjednik predstavničkog tijela:		Berislav Glavor
Istovjetnost ovog prostornog plana s izvornikom ovjerava: (ime, prezime i potpis)	Pečat nadležnog tijela: M.P.		